

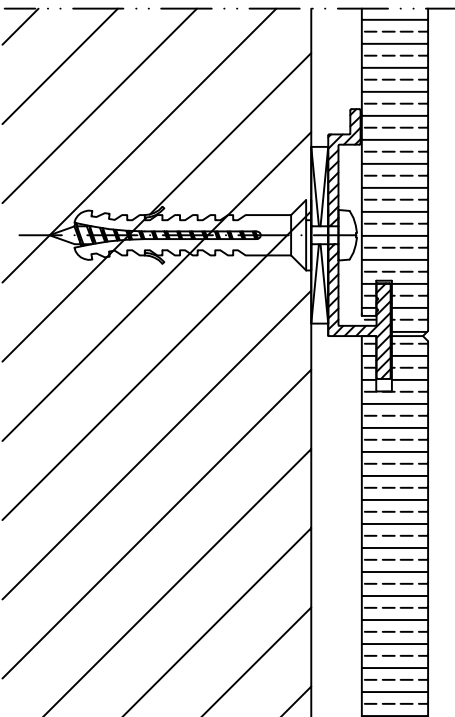


Profil A9

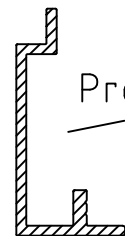

Profil D1




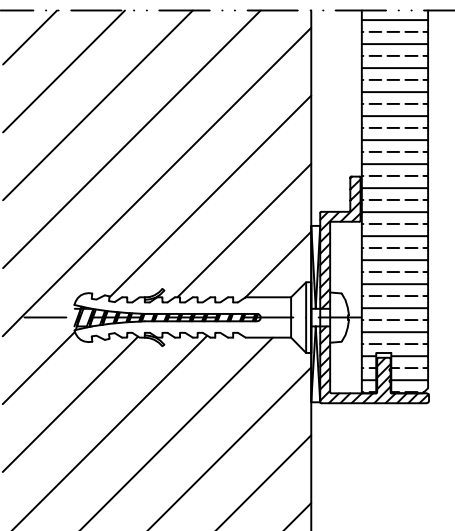


Profil A17

 BREM SYSTEME <small>GMBH</small> WANDSCHUTZ · HANDLAUFSYSTEME	Boschstraße 7, D-94405 Landau/Isar 09951/6903-0, info@brem-systeme.de

Wandschutz Typ 44
 mit vertikalen oder horizontalem Verbindungsprofil
 Querschnitt

Bearb.: W. Mader	Z.Nr. 1.002 W44	13.01.2013	M 1:1,5
------------------	-----------------	------------	---------

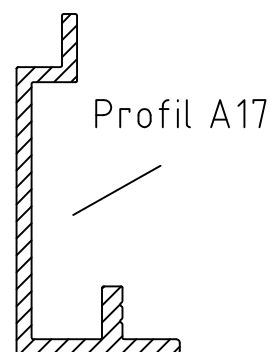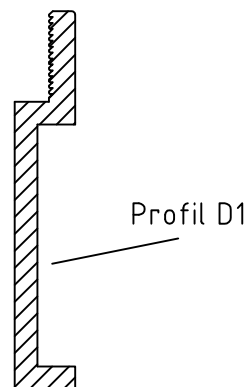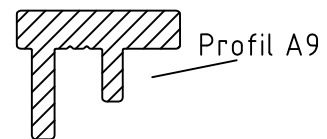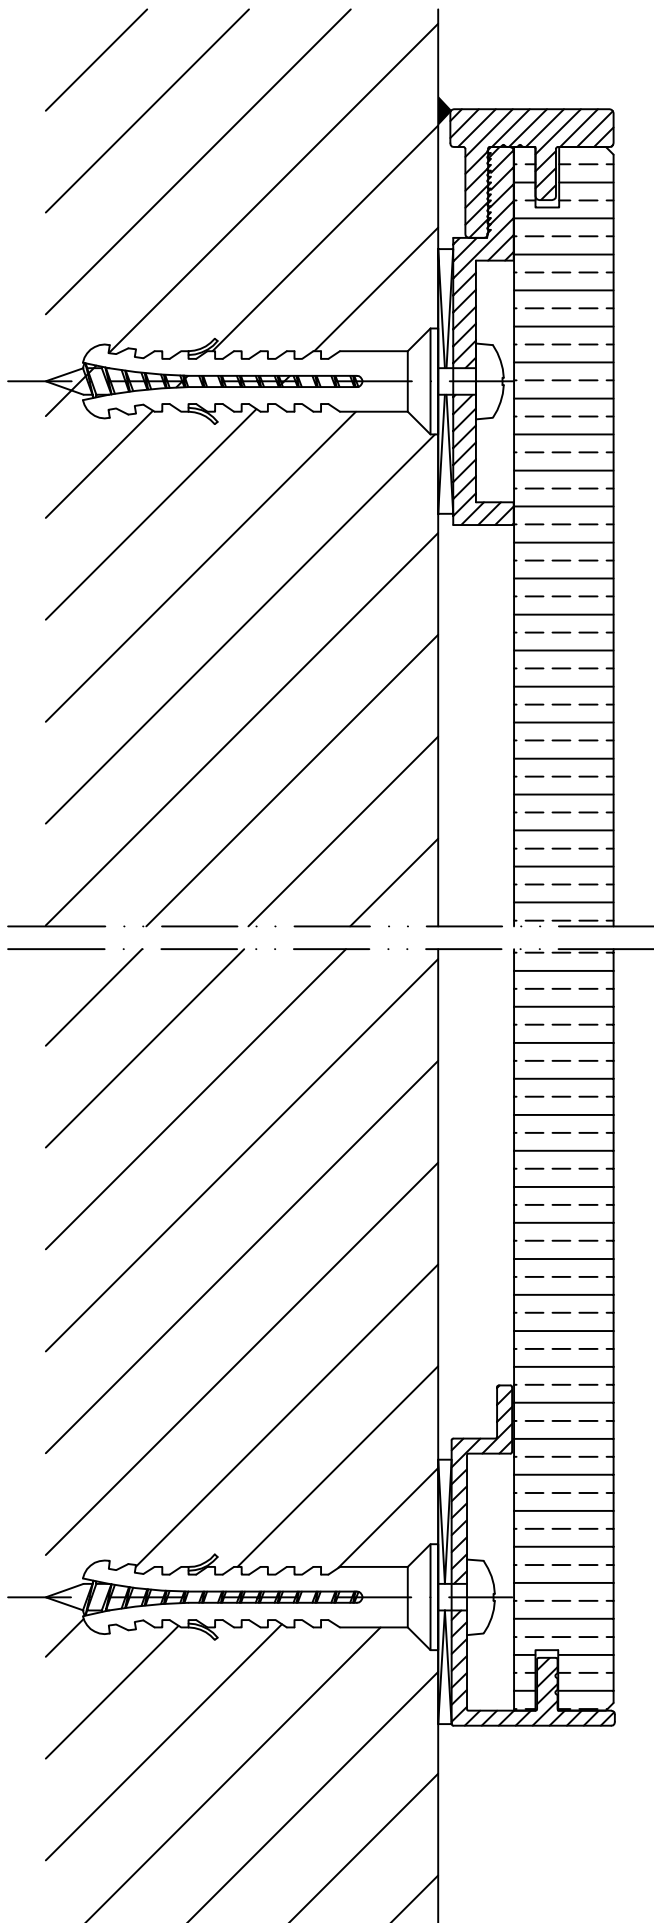

Boschstraße 7, D-94405 Landau/Isar
09951/6903-0, info@brem-systeme.de


Wandschutz Typ 44
mit unterem Kantenschutzprofil
Querschnitt


Bearb.: W. Mader


Z.Nr. 1.009 W44

13.01.2013


M 1:1


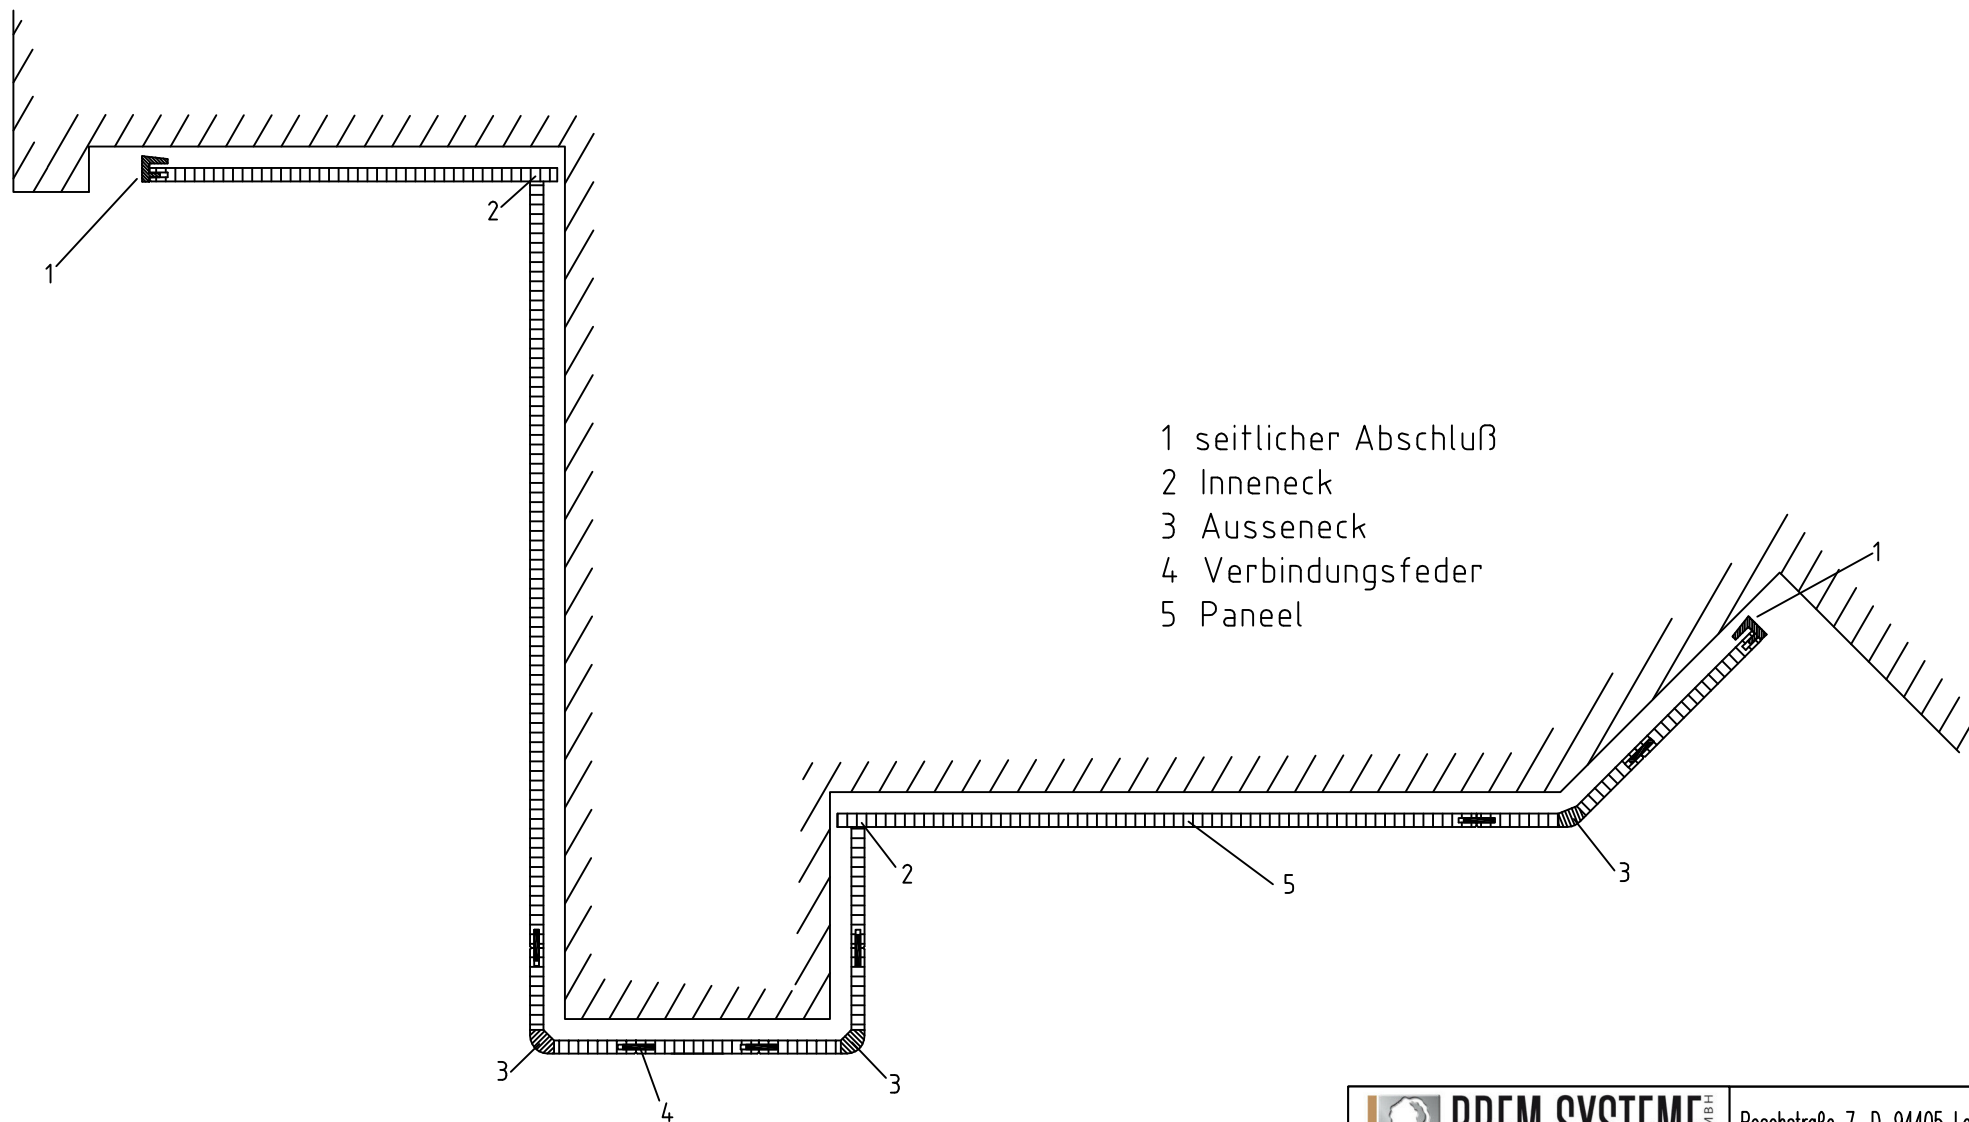


 WANDSCHUTZ · HANDLAUFSYSTEME	Boschstraße 7, D-94405 Landau/Isar 09951/6903-0, info@brem-systeme.de		
	Wandschutz Typ 44 Übersicht Zulagen Horizontalschnitt		
Bearb.: W. Mader	Z.Nr. 3.001 W44	06.02.2012	M 1:5

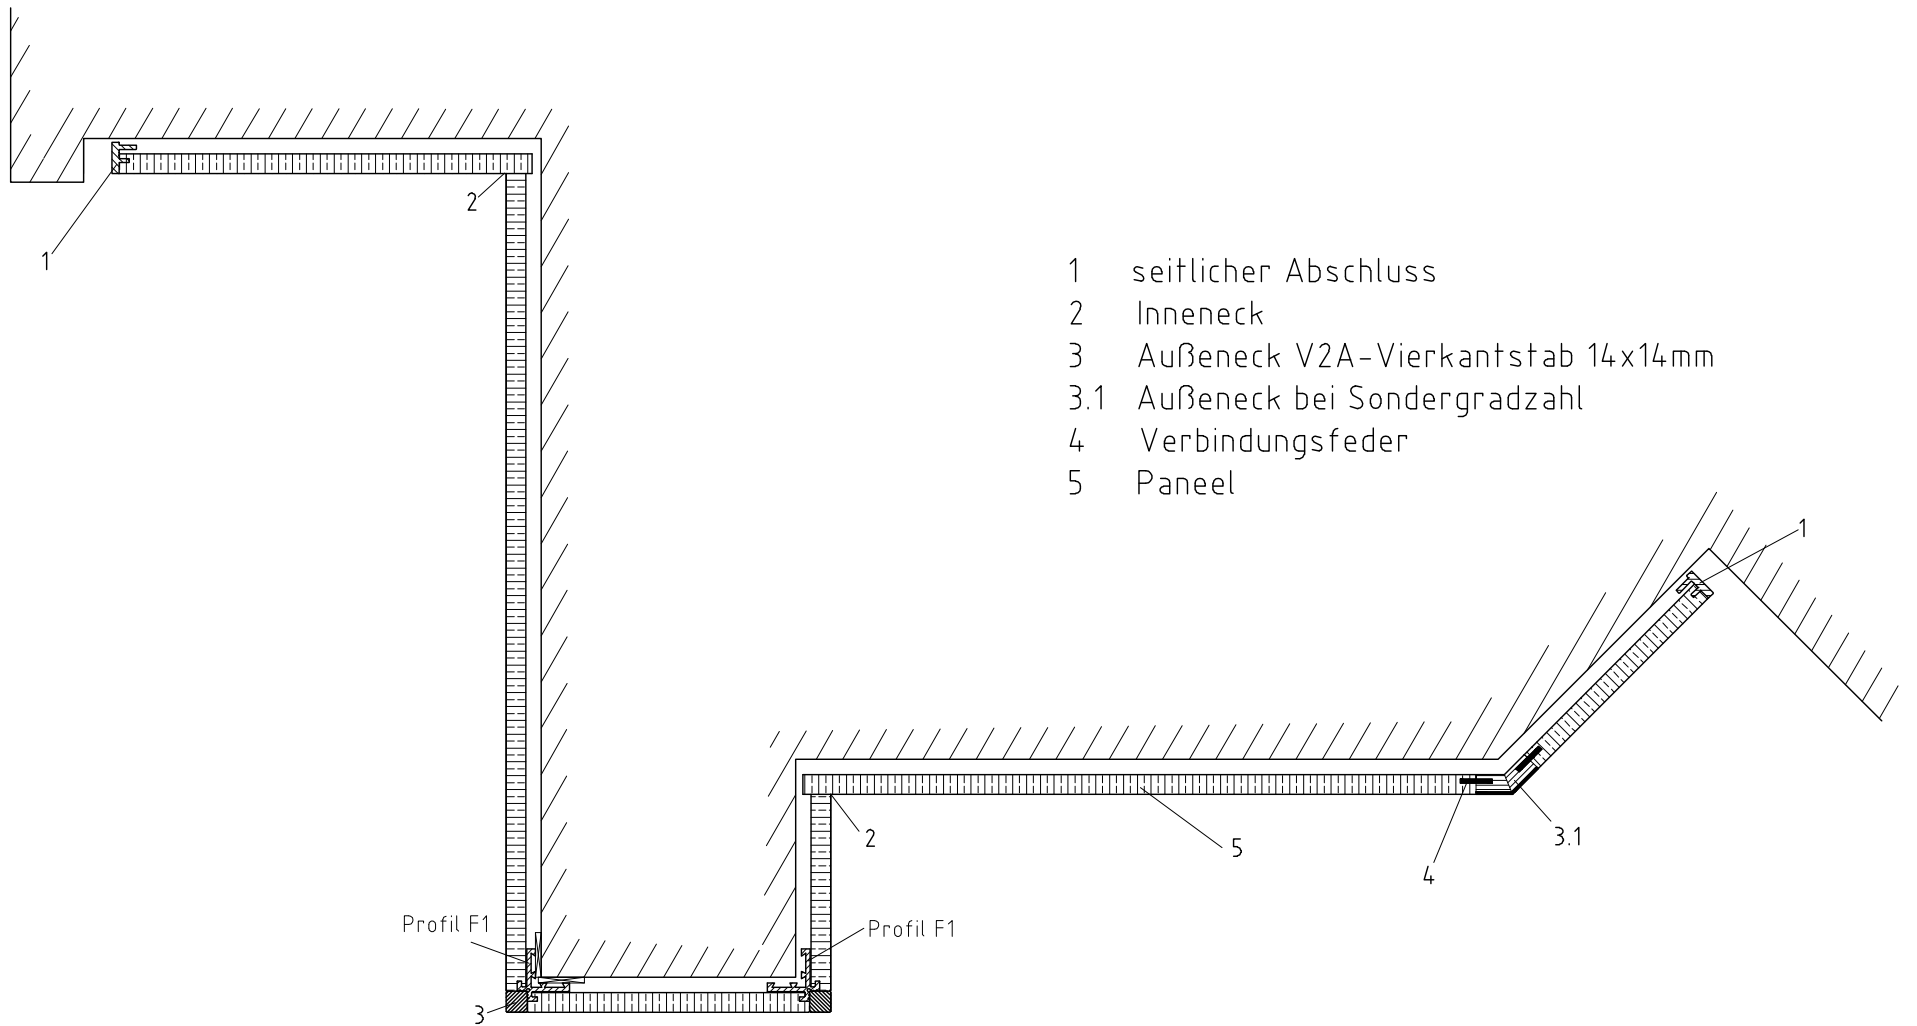

- 1 seitlicher Abschluss
- 2 Inneneck
- 3 Außeneck V2A-Vierkantstab 14x14mm
- 3.1 Außeneck bei Sondergradzahl
- 4 Verbindungsfeder
- 5 Panel

 BREM SYSTEM <small>GMBH</small> WANDSCHUTZ · HANDLAUFSYSTEME	Boschstraße 7, D-94405 Landau/Isar 09951/6903-0, info@brem-systeme.de		
	Wandschutz Typ 44 Übersicht Zulagen Horizontalschnitt		
Bearb.: M. Aichinger	Z.Nr. 3.002 W44	05.12.2013	M 1:5

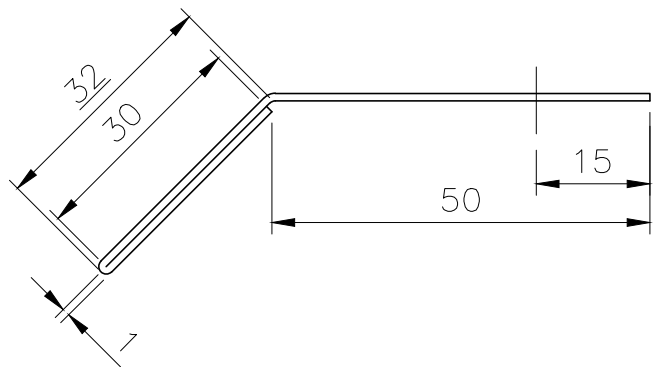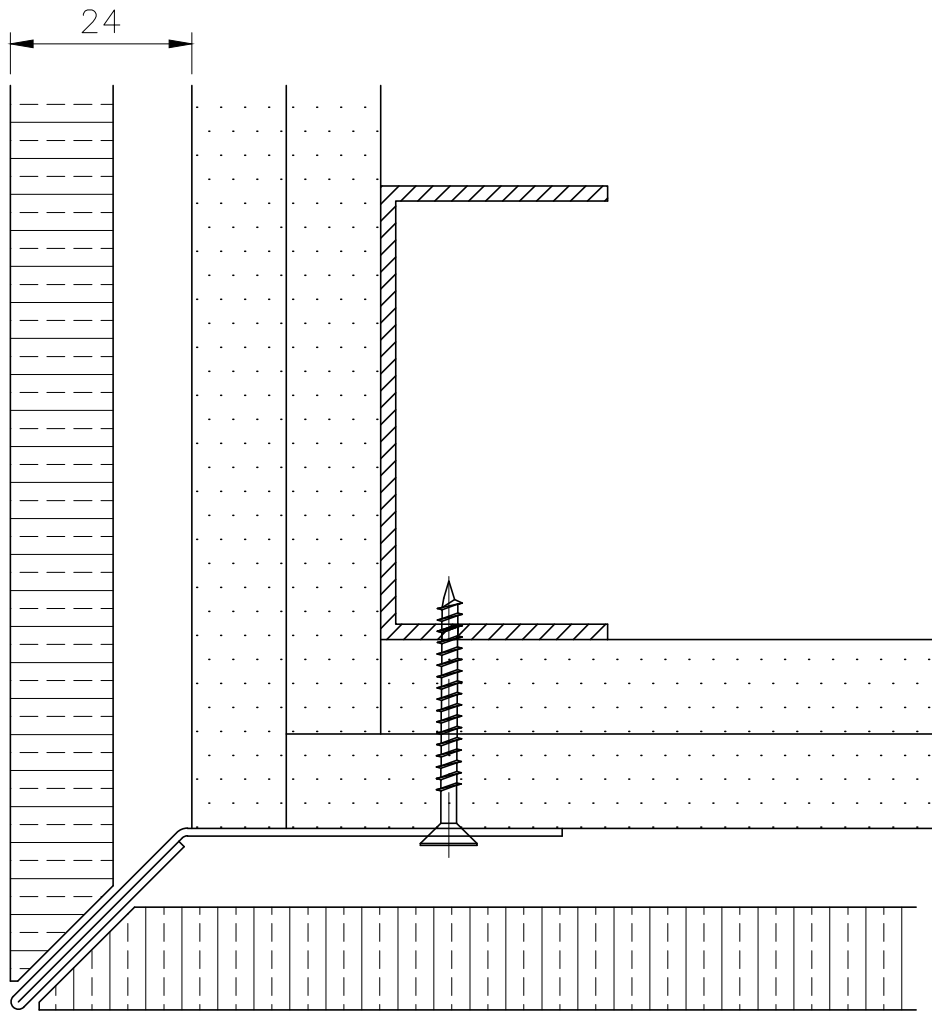

Boschstraße 7, D-94405 Landau/Isar
09951/6903-0, info@brem-systeme.de


Wandschutz Typ 44
Aussenecke Y-Profil V2A

Bearb.: M. Fischer

Z.Nr. 5.000W44

06.04.2015

M 1:1

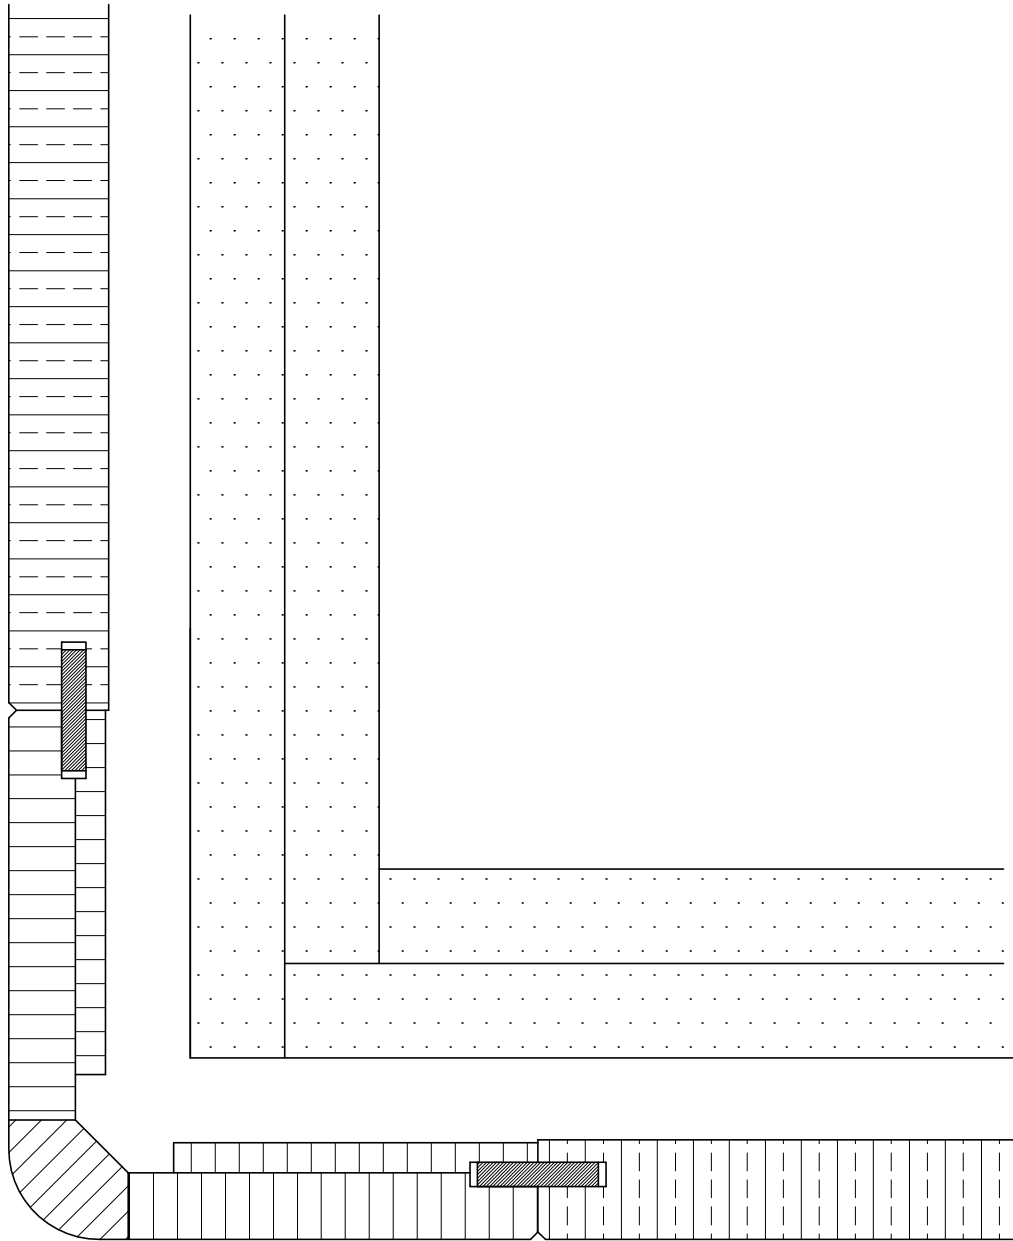

Boschstraße 7, D-94405 Landau/Isar
09951/6903-0, info@brem-systeme.de


Wandschutz Typ 44
Aussenecke mit HPL-Kompaktformingteil

Bearb.: M. Fischer

Z.Nr. 5.002W44

06.04.2015

M 1:1

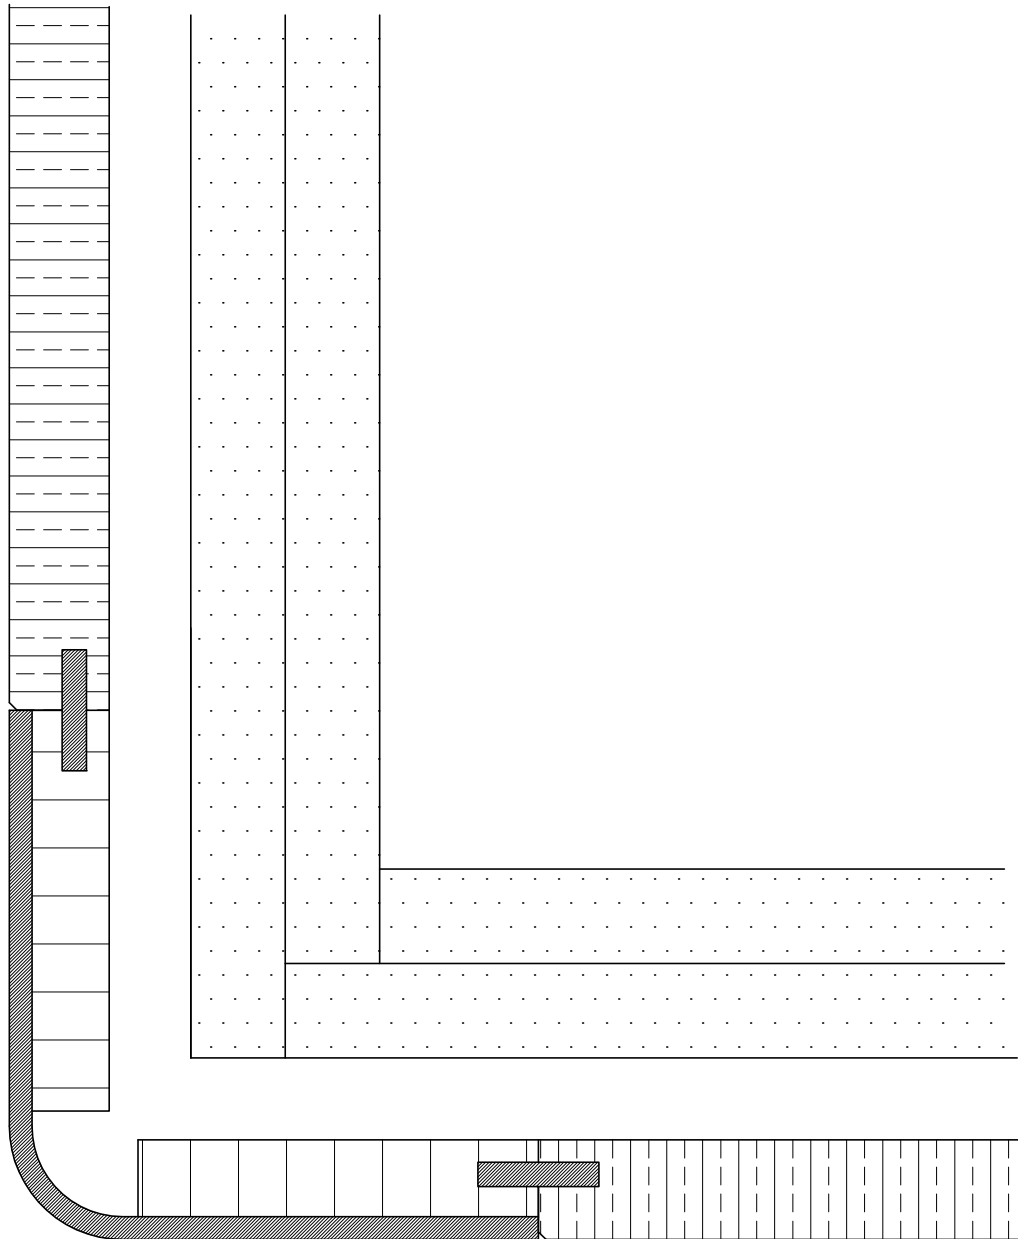

Boschstraße 7, D-94405 Landau/Isar
09951/6903-0, info@brem-systeme.de



Wandschutz Typ 44
Aussenecke mit 3mm Edelstahlformteil

Bearb.: M. Fischer


Z.Nr. 5.003W44

06.04.2015


M 1:1

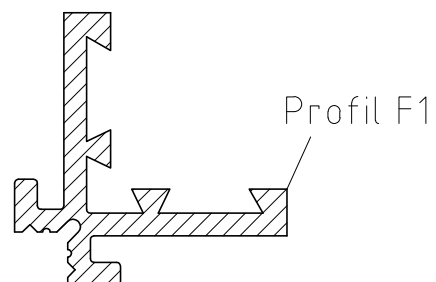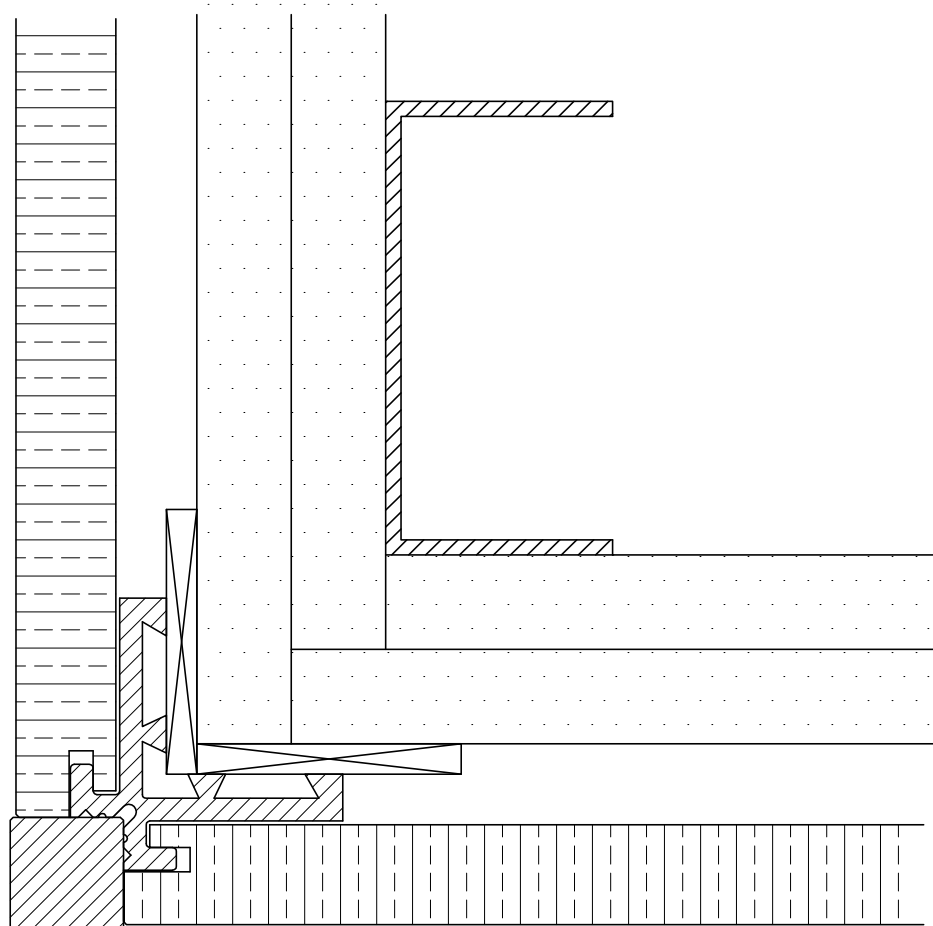

 BREM SYSTEME <small>GMBH</small> WANDSCHUTZ · HANDLAUFSYSTEME	Boschstraße 7, D-94405 Landau/Isar 09951/6903-0, info@brem-systeme.de		
Wandschutz Typ 44 Aussenecke F1 m. Vierkantprofil			
Bearb.: M. Fischer	Z.Nr. 5.001W44	28.05.2015	M 1:1

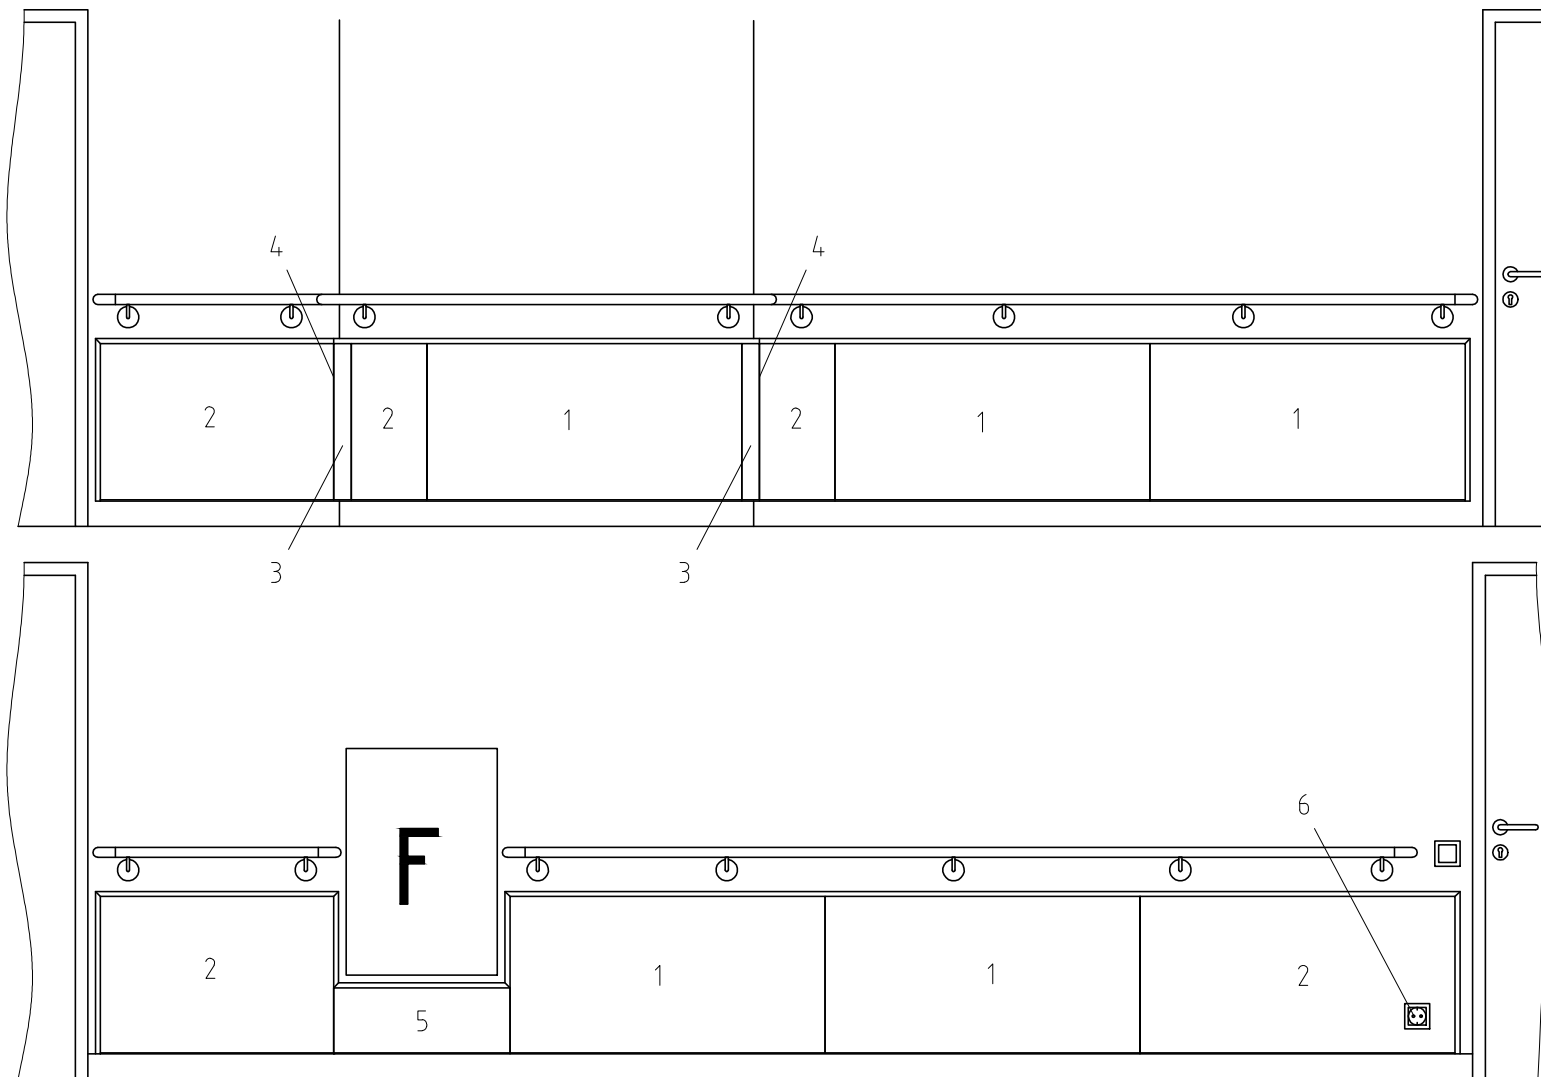

- 1 Rasterpaneel ca.1300
- 2 Passpaneel >300
- 3 Ausseneck 70x70
- 4 Inneneck
- 5 Revisionsaussparung
- 6 Steckdosenaussparung

 BREM SYSTEME <small>GMBH</small> WANDSCHUTZ · HANDLAUFSYSTEME	Boschstraße 7, D-94405 Landau/Isar 09951/6903-0, info@brem-systeme.de		
	Typ 44 Wandschutz Zulagen Ansicht		
Bearb.: M.Fischer	Z.Nr. 6.009 W44	29.10.2015	M 1:30