




Massivholz-Leiste

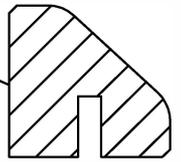


Profil B1

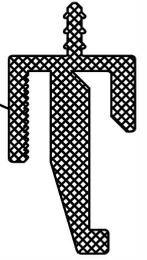


Profil D1

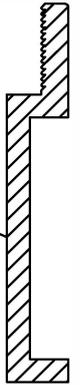

Profil E1

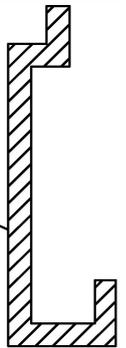

Seitlicher Abschluss

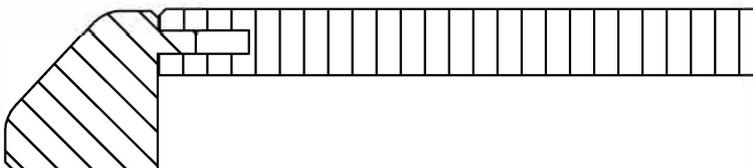

BREM SYSTEME
GMBH

WANDSCHUTZ · HANDLAUFSYSTEME

Boschstraße 7, D-94405 Landau/Isar
09951/6903-0, info@brem-systeme.de



Wandschutz Typ 21
mit Trapezleiste, ohne Luft
Querschnitt

Bearb.: W. Mader


Z.Nr. 1.001W21

13.08.2011

M 1:1

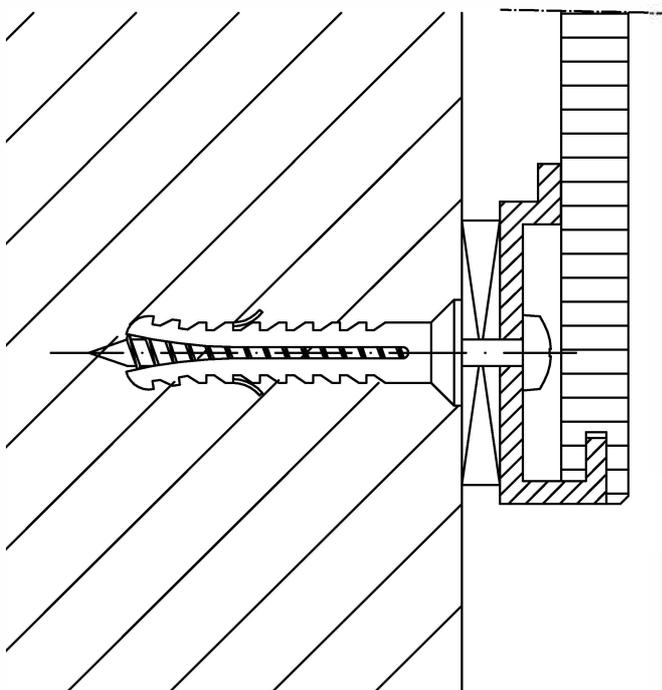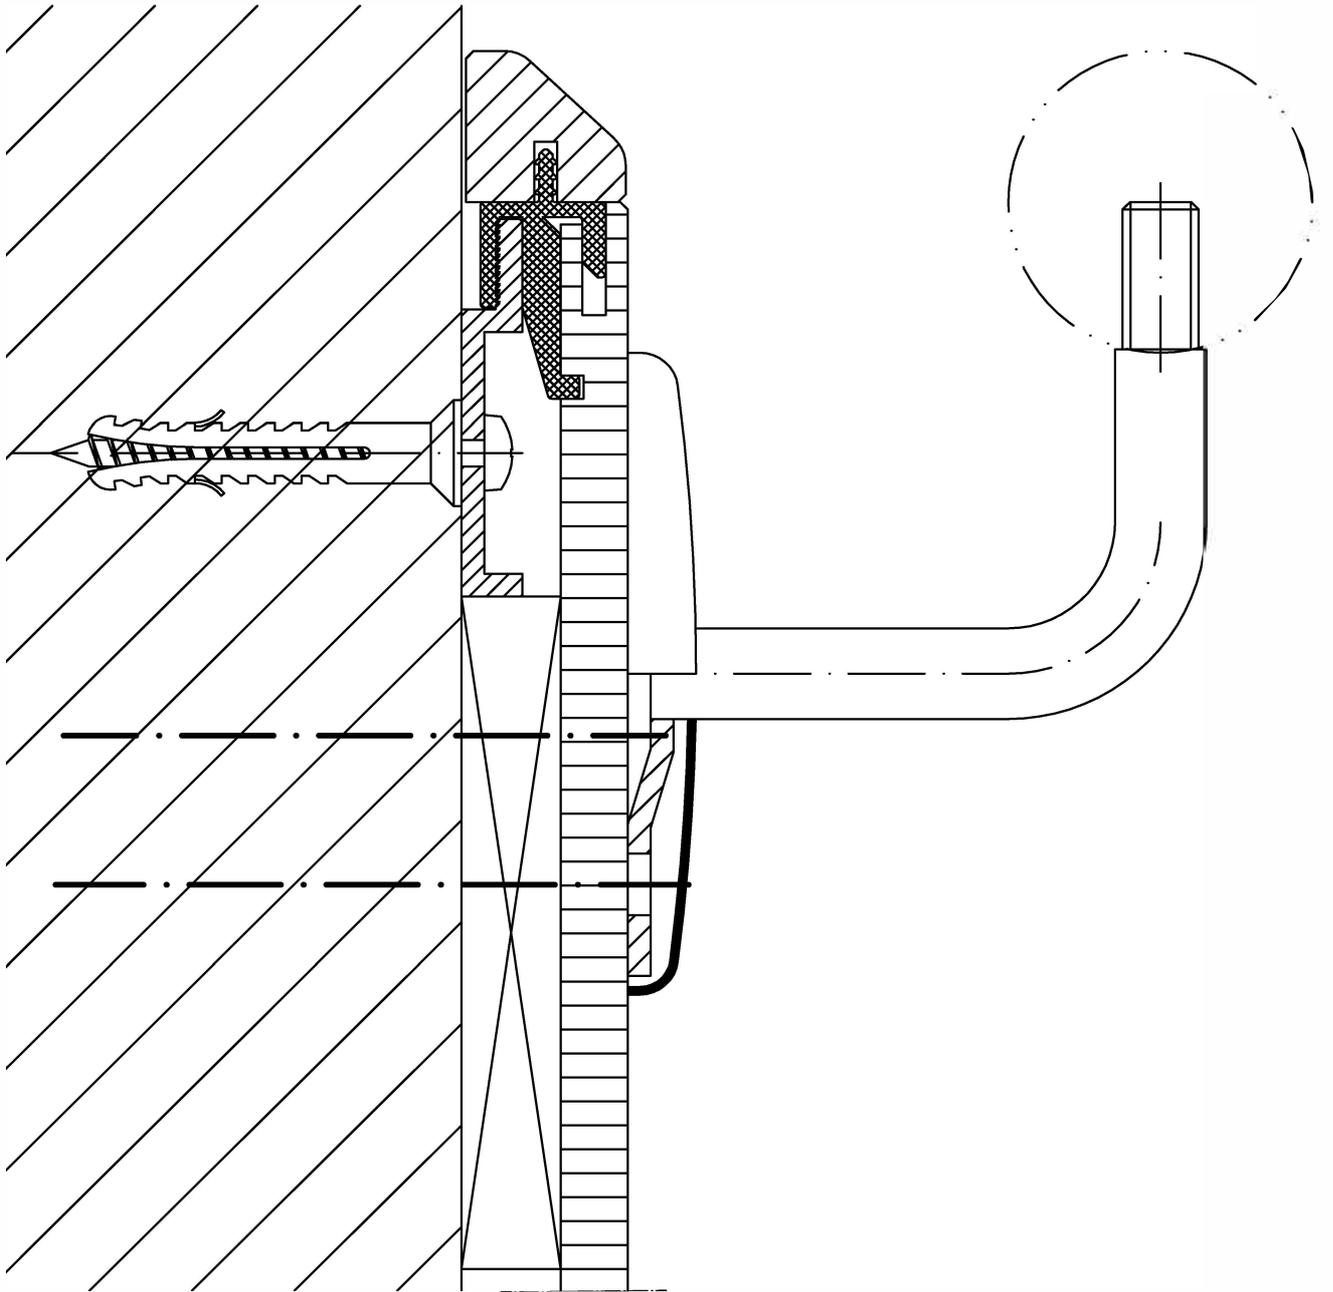


 BREM SYSTEME <small>GMBH</small> WANDSCHUTZ · HANDLAUFSYSTEME	Boschstraße 7, D-94405 Landau/Isar 09951/6903-0, info@brem-systeme.de		
Wandschutz Typ 21 mit Handlauf und Konsole Standard 1 Querschnitt			
Bearb.: W. Mader	Z.Nr. 1.006W21	19.08.2011	M 1:1

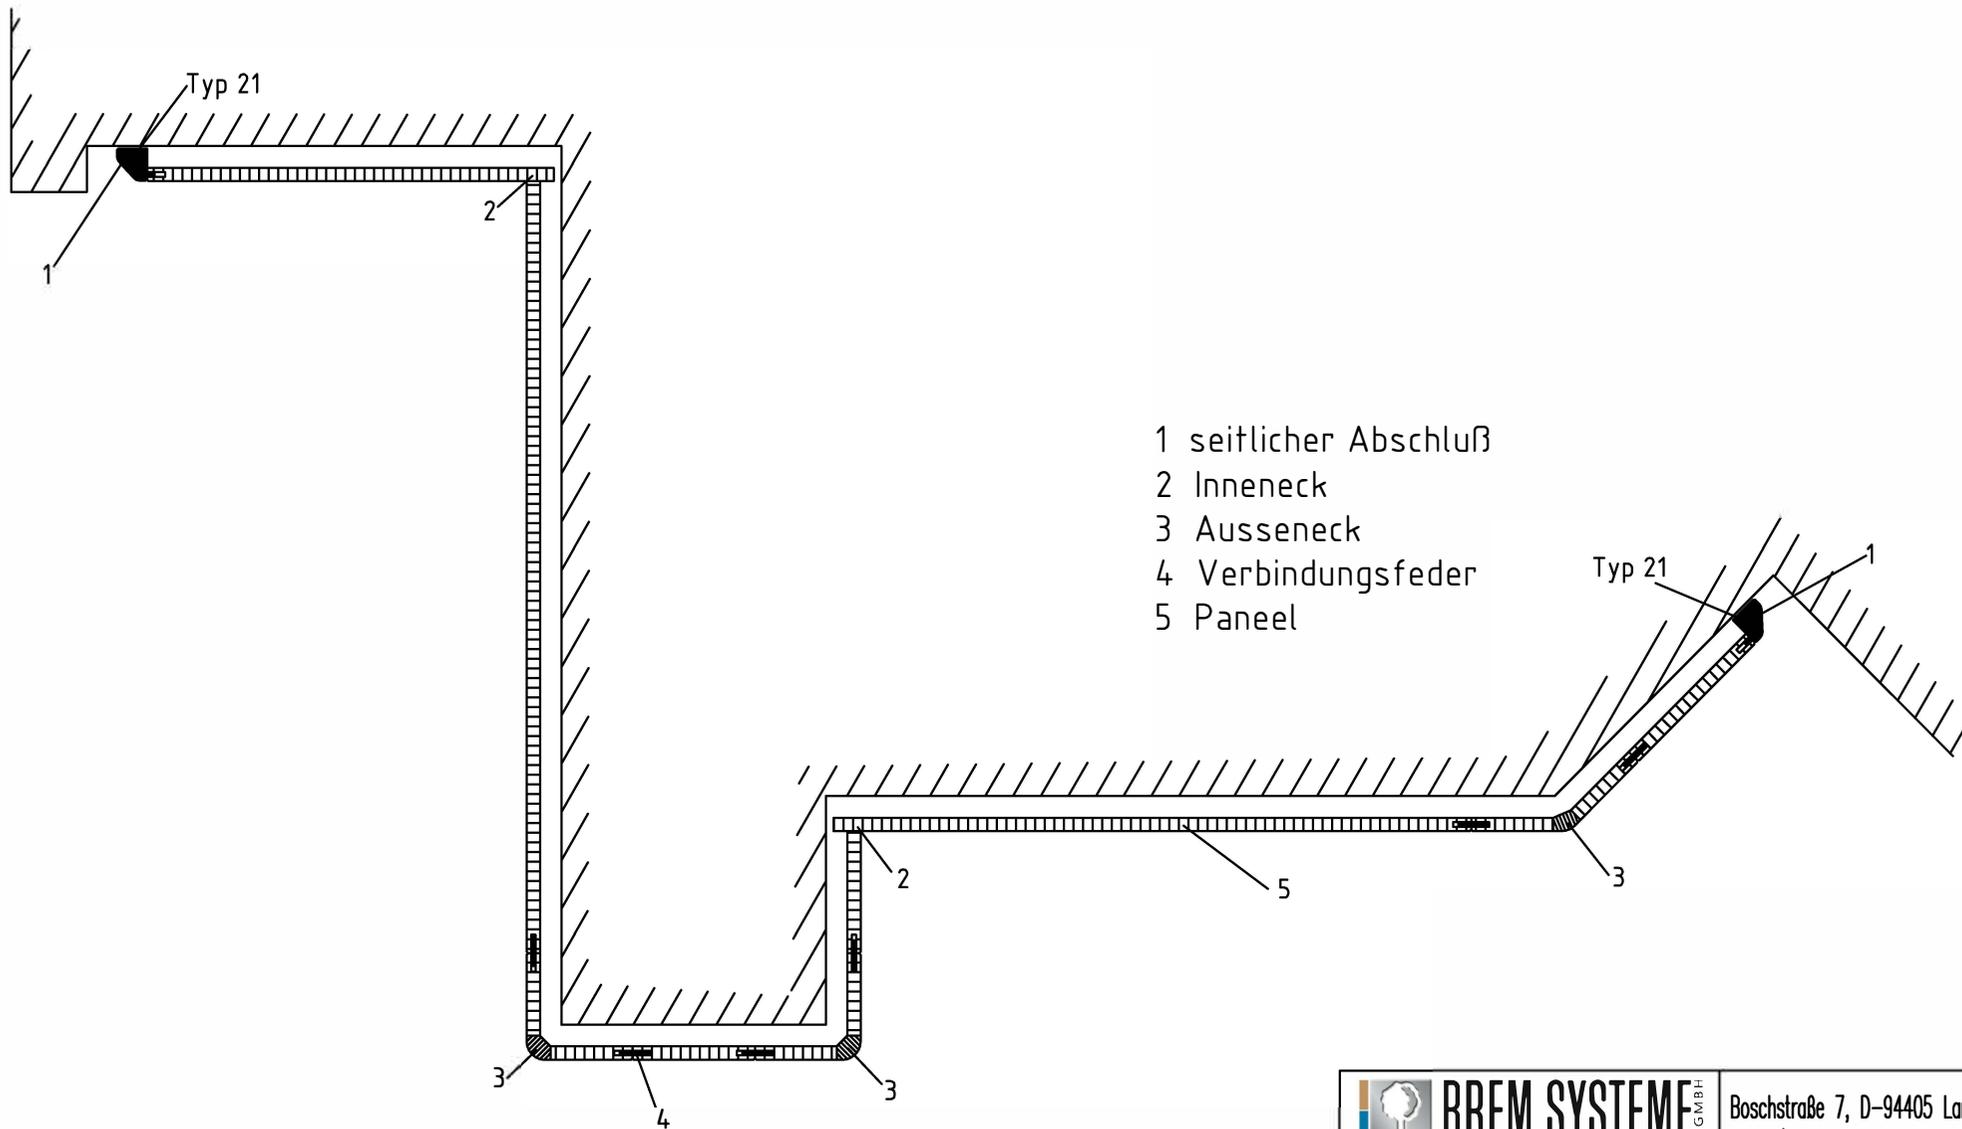


- 1 seitlicher Abschluß
- 2 Inneneck
- 3 Ausseneck
- 4 Verbindungsfeder
- 5 Paneel



 BREM SYSTEME <small>GMBH</small> WANDSCHUTZ · HANDLAUFSYSTEME	Boschstraße 7, D-94405 Landau/Isar 09951/6903-0, info@brem-systeme.de		
	Wandschutz Typ 21 Übersicht Zulagen Horizontalschnitt		
Bearb.: W. Mader	Z.Nr. 3.001W21	13.08.2011	M 1:5

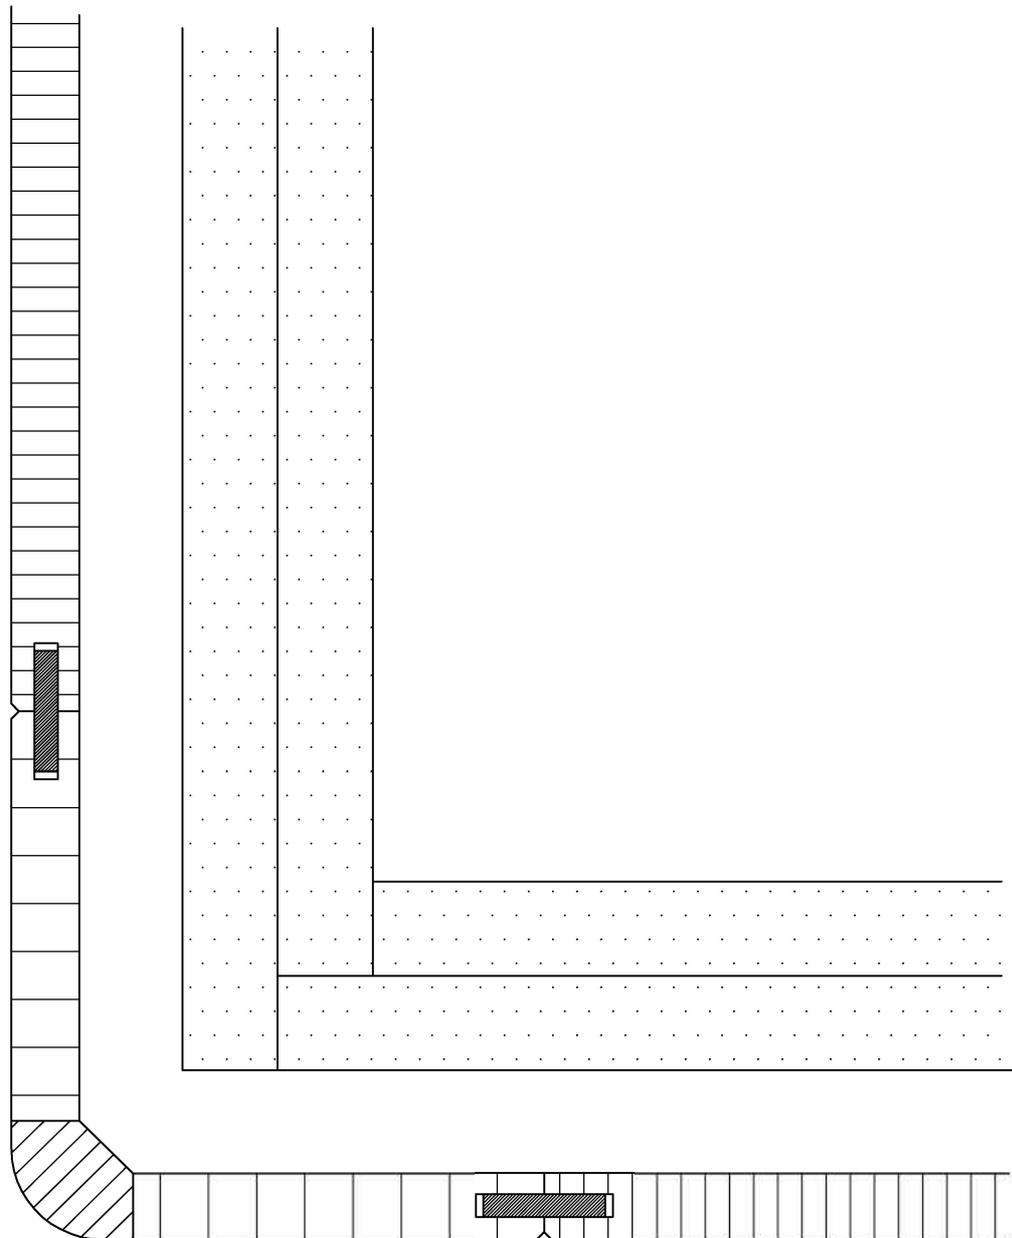

	BREM SYSTEME <small>GMBH</small>	Boschstraße 7, D-94405 Landau/Isar 09951/6903-0, info@brem-systeme.de
Wandschutz Typ 21 Aussenecke mit HPL-Kompaktformingteil		
Bearb.: M. Fischer	Z.Nr. 5.002W21	06.04.2015
M 1:1		


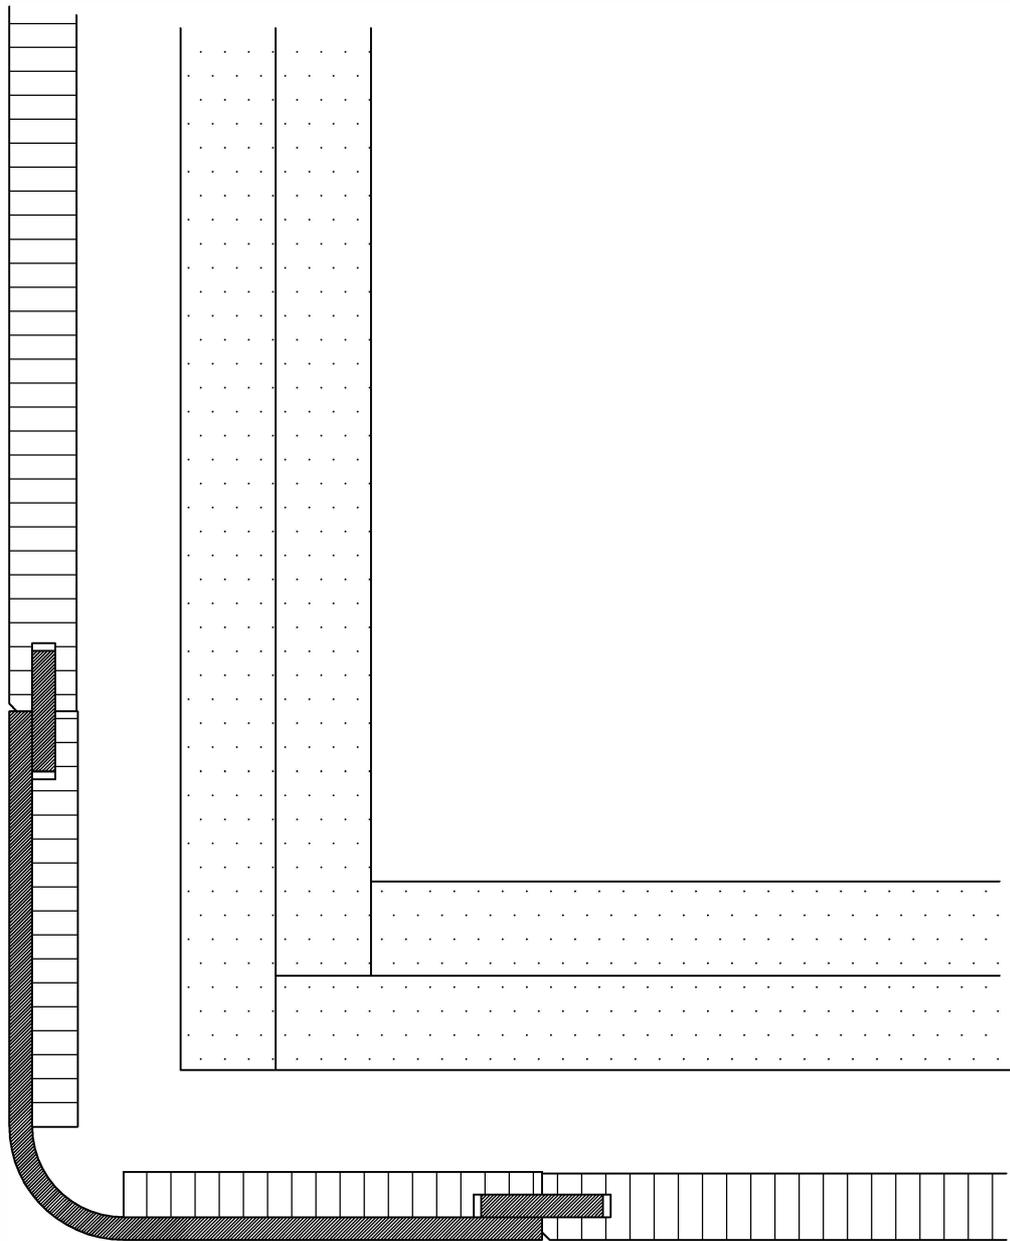


 BREM SYSTEME WANDSCHUTZ · HANDLAUFSYSTEME	<small>GMBH</small> Boschstraße 7, D-94405 Landau/Isar 09951/6903-0, info@brem-systeme.de		
Wandschutz Typ 21 Aussenecke mit 3mm Edelstahlformteil			
Bearb.: M. Fischer	Z.Nr. 5.003W21	06.04.2015	M 1:1

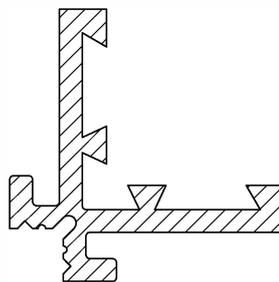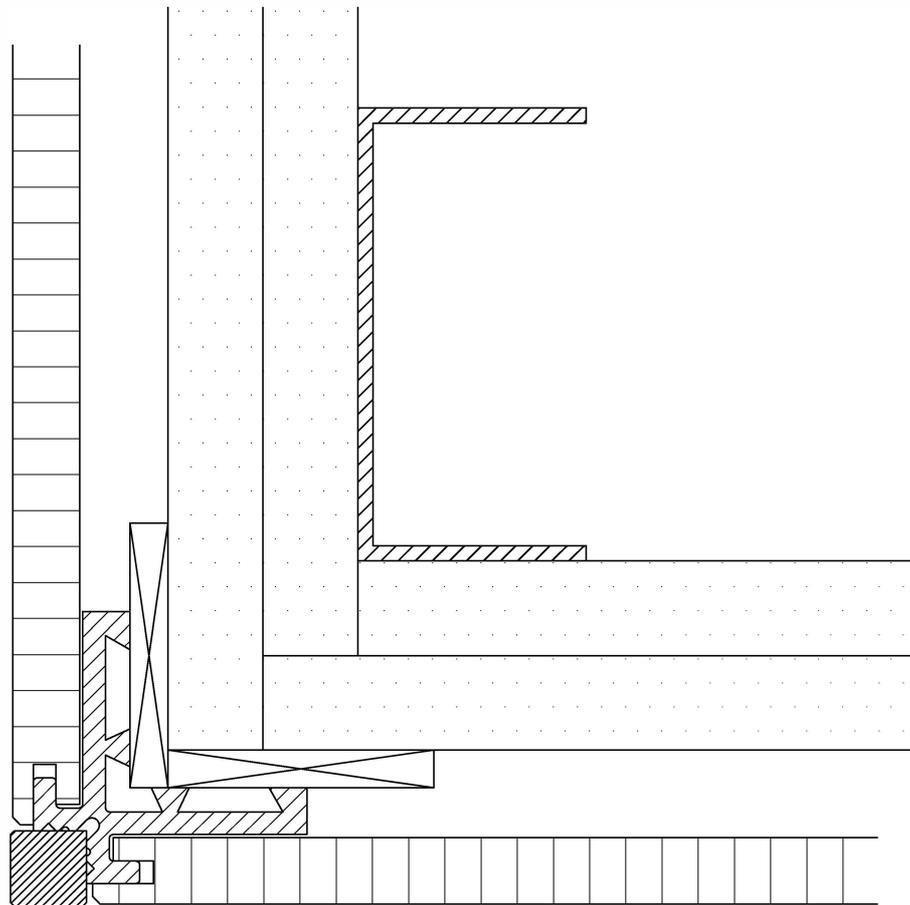


Profil F1

 BREM SYSTEME <small>GMBH</small> WANDSCHUTZ · HANDLAUFSYSTEME	Boschstraße 7, D-94405 Landau/Isar 09951/6903-0, info@brem-systeme.de		
	Wandschutz Typ 21 Aussenecke F1 m. Vierkantprofil		
Bearb.: M. Fischer	Z.Nr. 5.001W21	21.01.2015	M 1:1

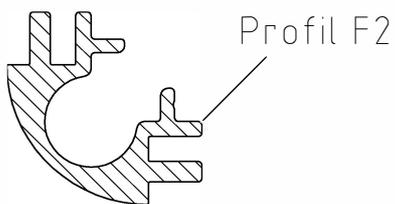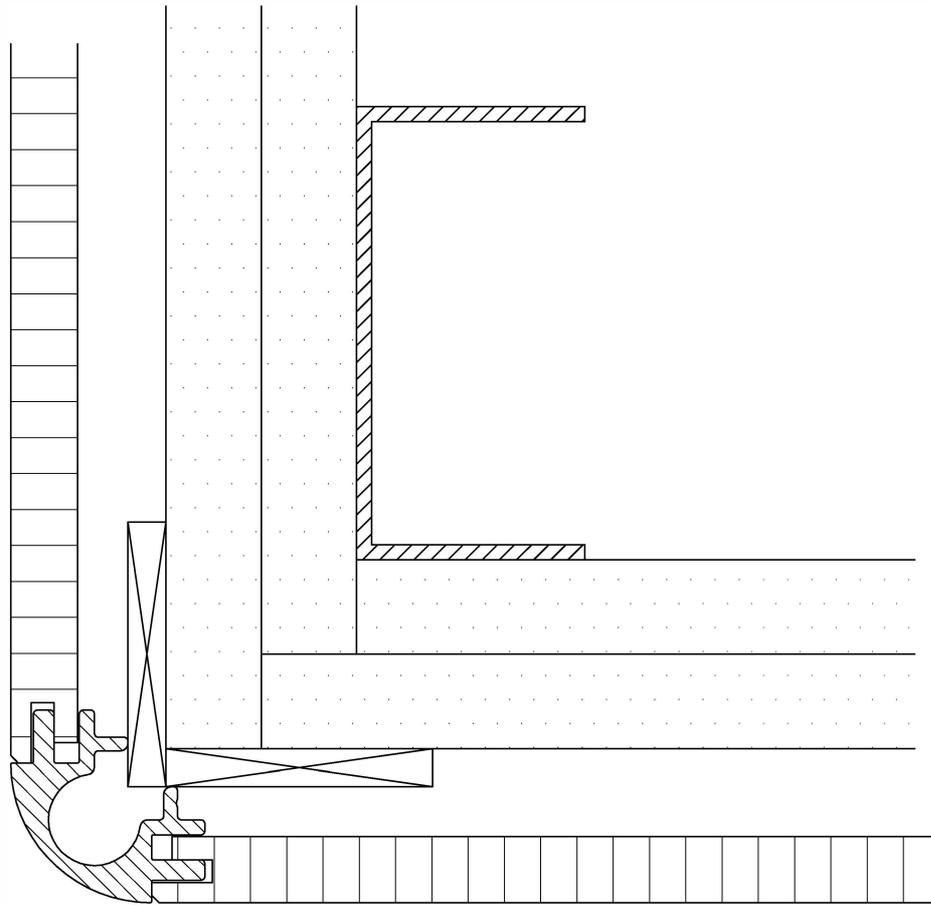


 BREM SYSTEME <small>GMBH</small> WANDSCHUTZ · HANDLAUFSYSTEME	Boschstraße 7, D-94405 Landau/Isar 09951/6903-0, info@brem-systeme.de		
	Wandschutz Typ 21 Aussenecke F2 m. Alu-Rundprofil		
Bearb.: M. Fischer	Z.Nr. 5.000W21	18.01.2015	M 1:1

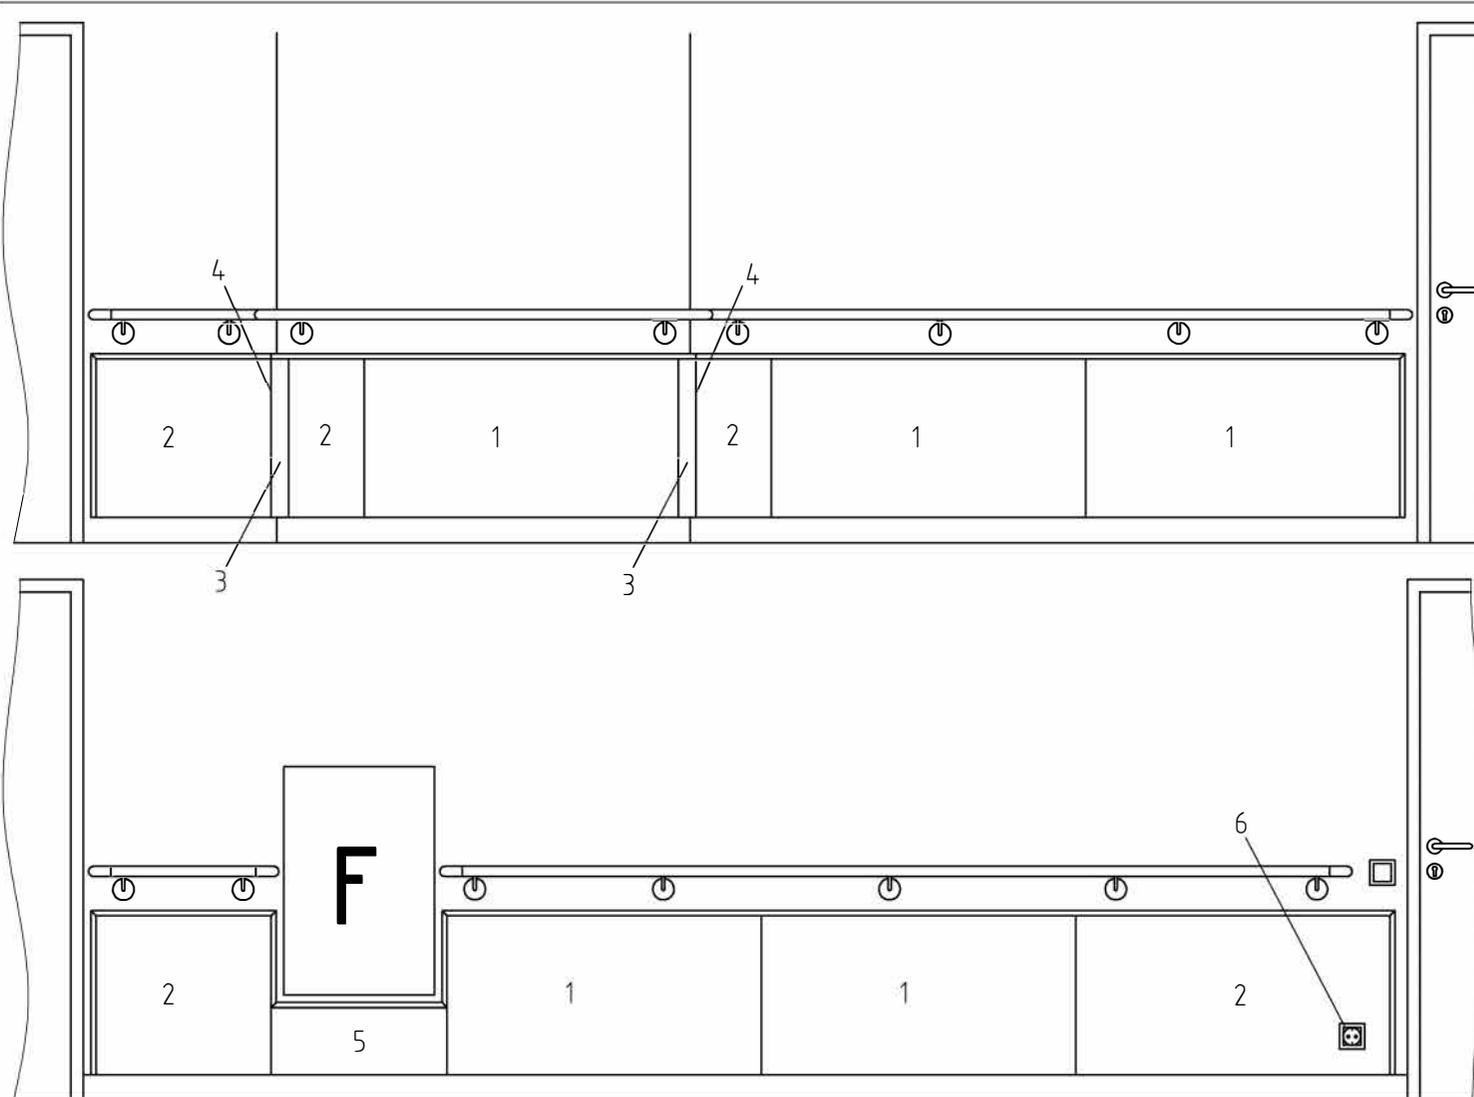


- 1 Rasterpaneel ca. 1300
- 2 Passpaneel >300
- 3 Ausseneck 70x70
- 4 Inneneck
- 5 Revisionsaussparung
- 6 Steckdosenaussparung

 BREM SYSTEME <small>WANDSCHUTZ · HANDLAUFSYSTEME</small>	Boschstraße 7, D-94405 Landau/Isar 09951/6903-0, info@brem-systeme.de		
	Typ 21 Wandschutz Zulagen Ansicht		
Bearb.: M.Fischer	Z.Nr. 6.002 W21	29.10.2015	M 1:30

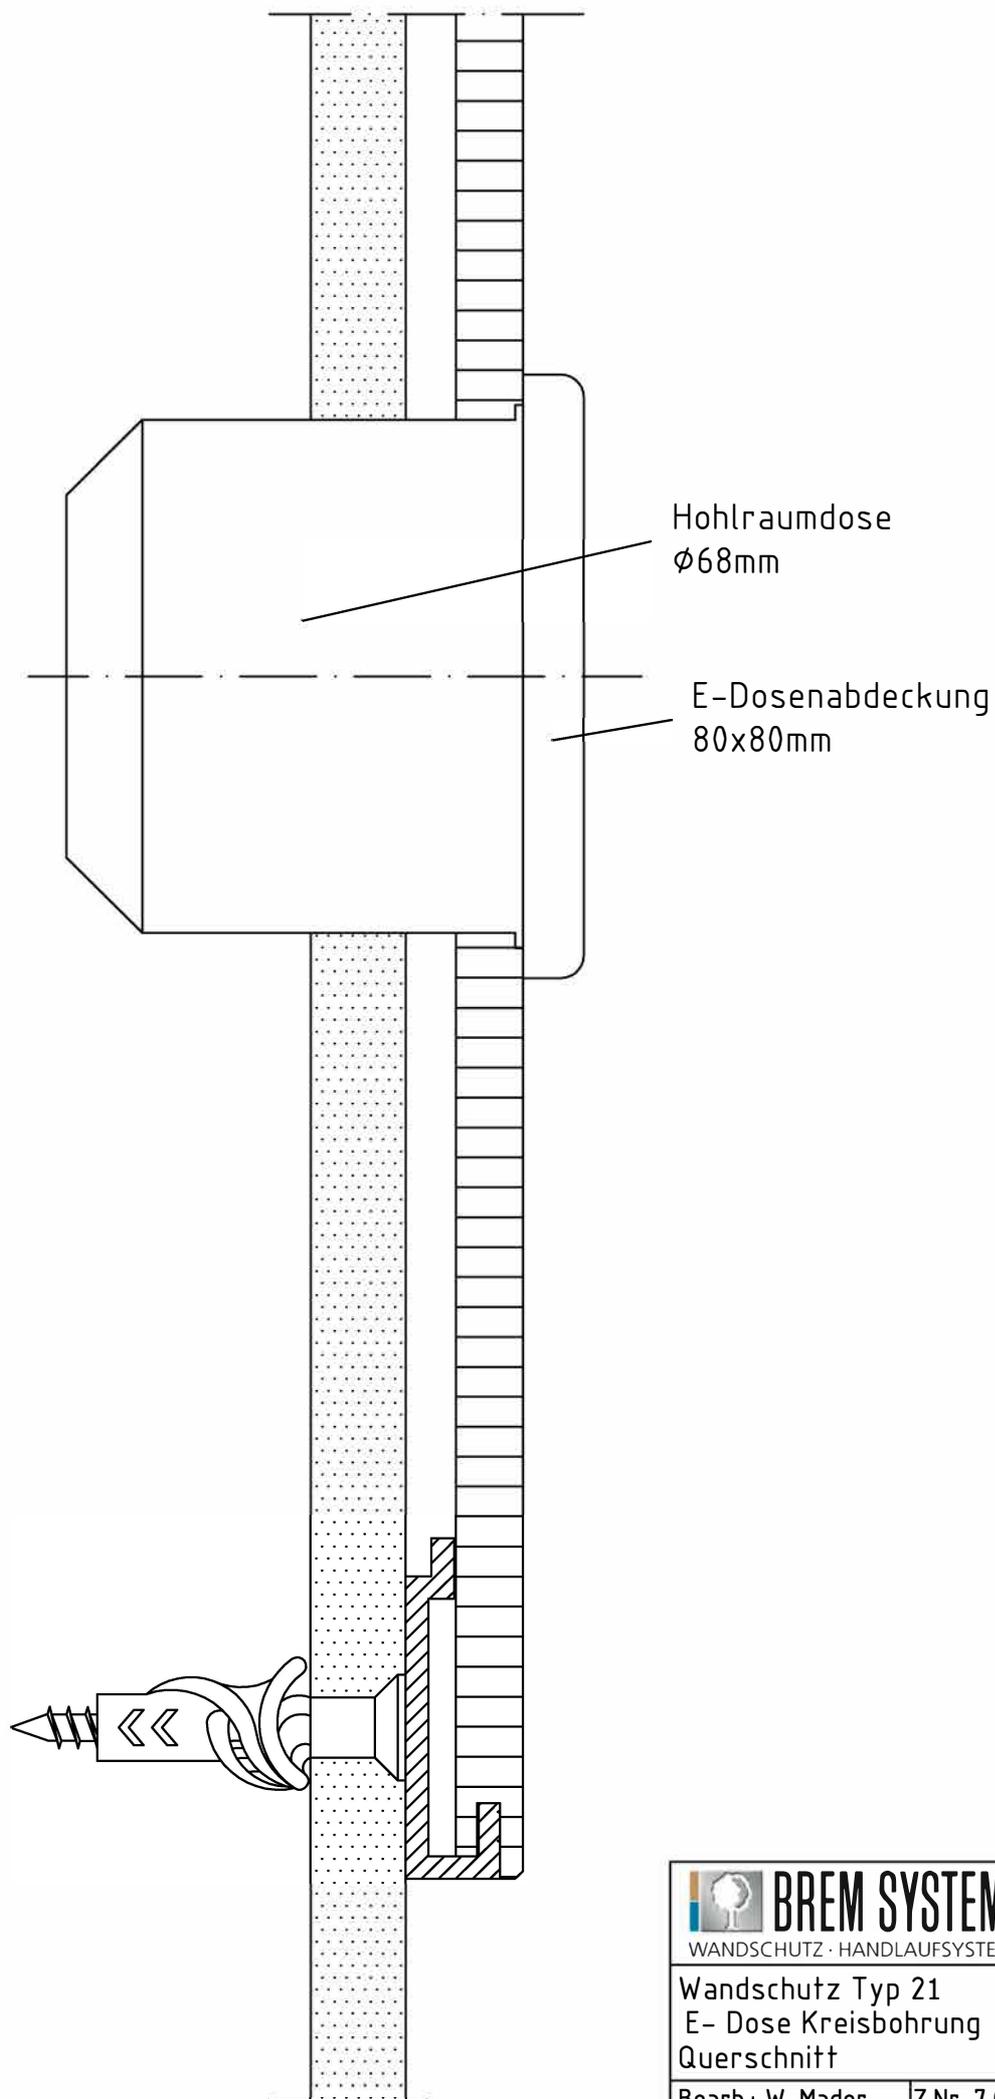

 BREM SYSTEME <small>GMBH</small> WANDSCHUTZ · HANDLAUFSYSTEME	Boschstraße 7, D-94405 Landau/Isar 09951/6903-0, info@brem-systeme.de		
Wandschutz Typ 21 E- Dose Kreisbohrung Querschnitt			
Bearb.: W. Mader	Z.Nr. 7.001W29	03.11.2011	M 1:1

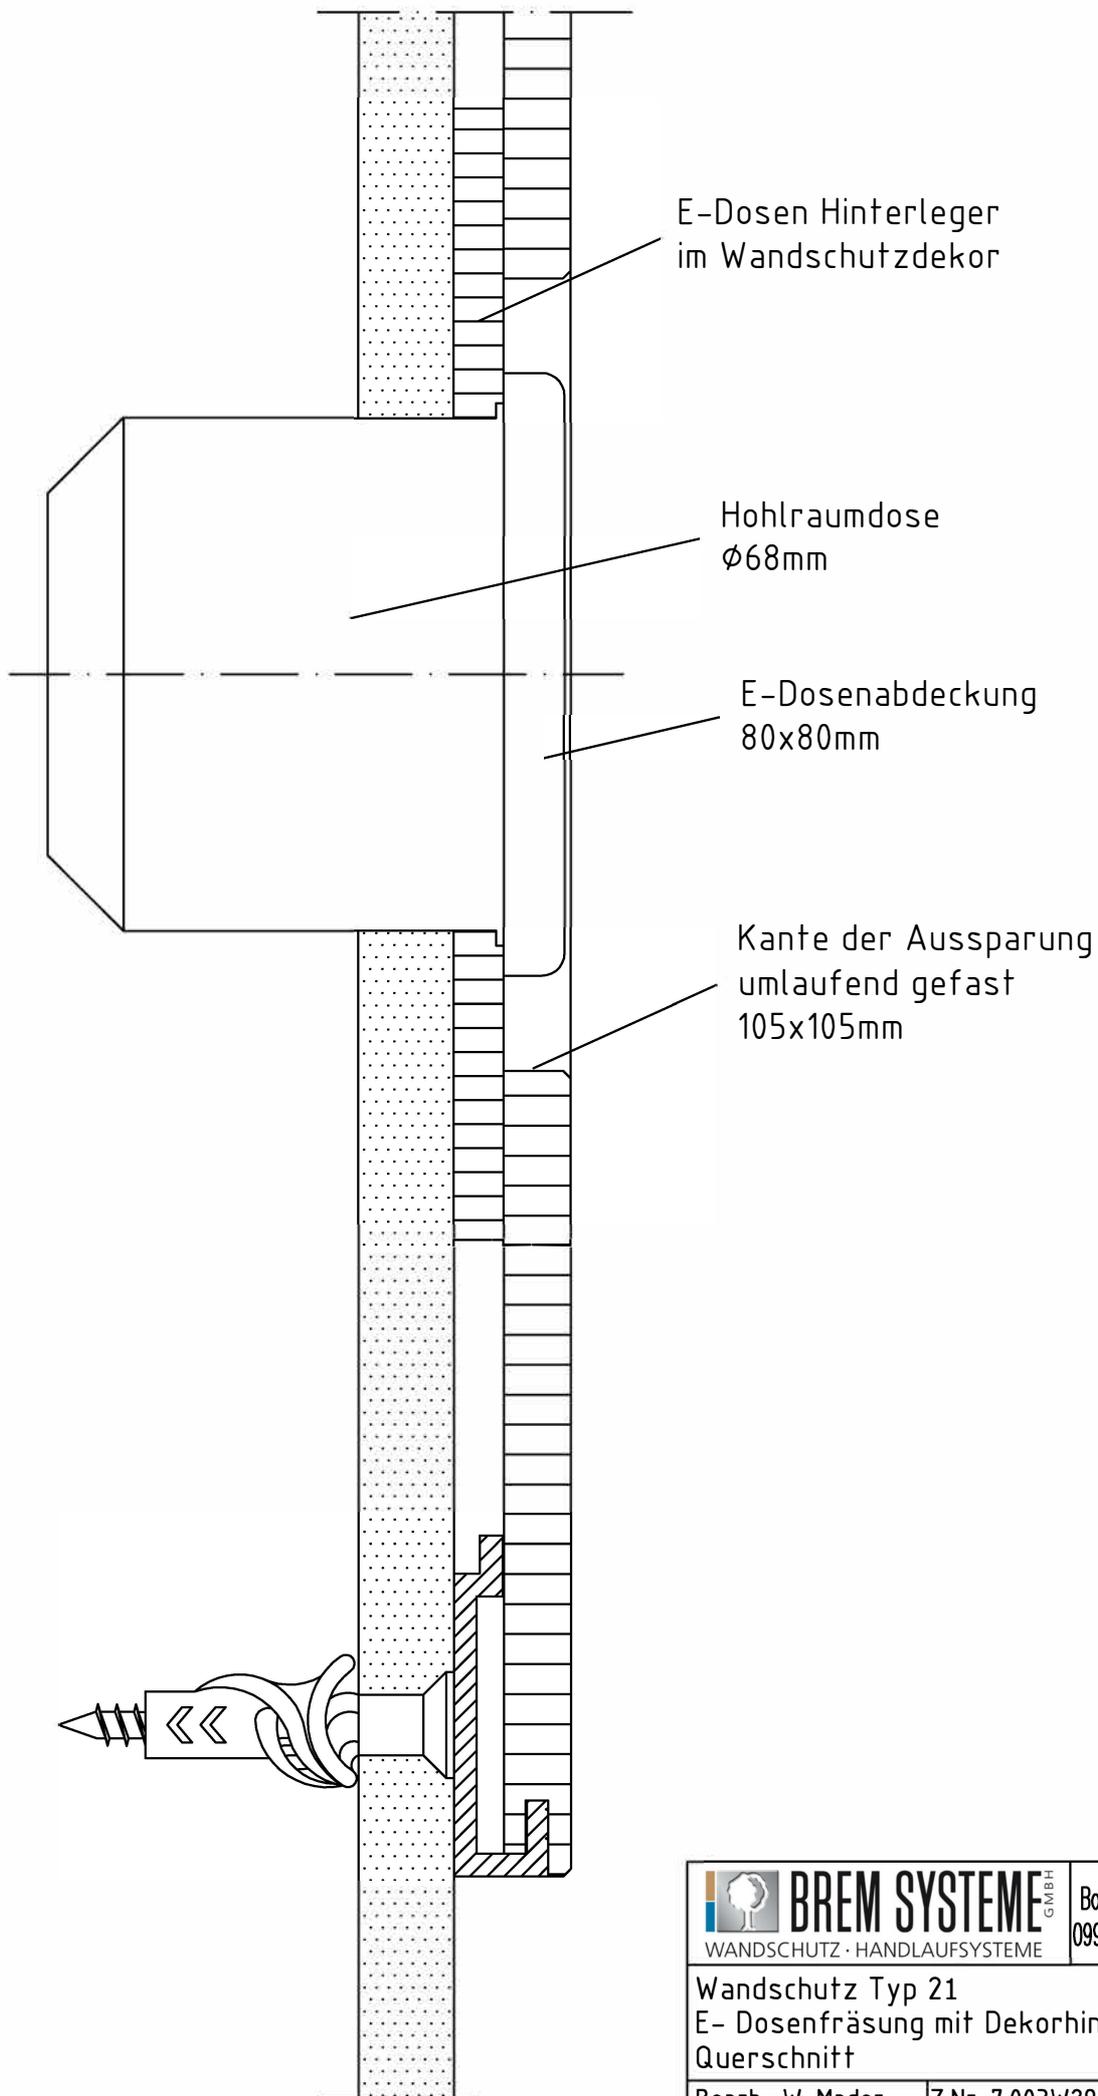

 BREM SYSTEME <small>GMBH</small> WANDSCHUTZ · HANDLAUFSYSTEME	Boschstraße 7, D-94405 Landau/Isar 09951/6903-0, info@brem-systeme.de		
	Wandschutz Typ 21 E- Dosenfräsung mit Dekorhinterleger Querschnitt		
Bearb.: W. Mader	Z.Nr. 7.003W29	03.11.2011	M 1:1