



Profil A2

Profil D1


Profil E1

Seitlicher Abschluss


 <b>BREM SYSTEME</b> <small>GMBH</small> WANDSCHUTZ · HANDLAUFSYSTEME	Boschstraße 7, D-94405 Landau/Isar 09951/6903-0, info@brem-systeme.de		
	Typ 28 Wandschutz Querschnitt		
Bearb.: M.Fischer	Z.Nr. 1.001 W28	23.09.2013	M 1:1

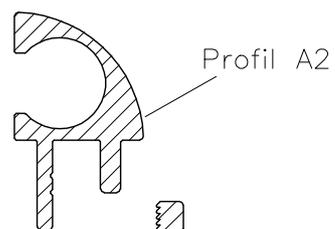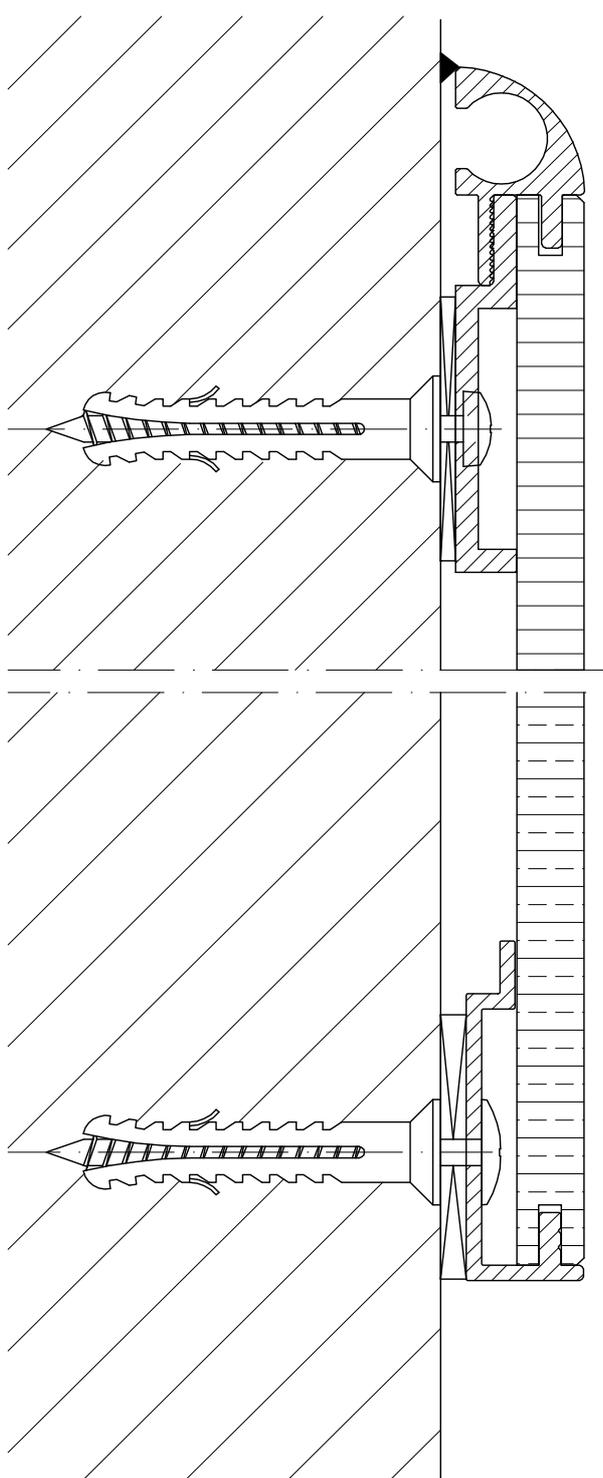

Profil A2

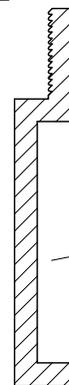

Profil D1

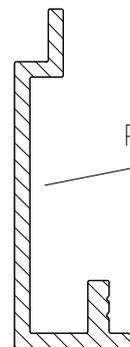

Profil A16



Boschstraße 7, D-94405 Landau/Isar  
09951/6903-0, info@brem-systeme.de








Wandschutz Typ 28  
mit unterem Kantenschutzprofil  
Querschnitt

Bearb.: M.Fischer


Z.Nr. 1.009 W28

23.09.2013


M 1:1

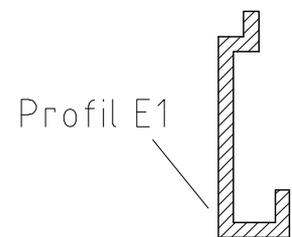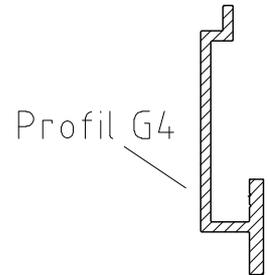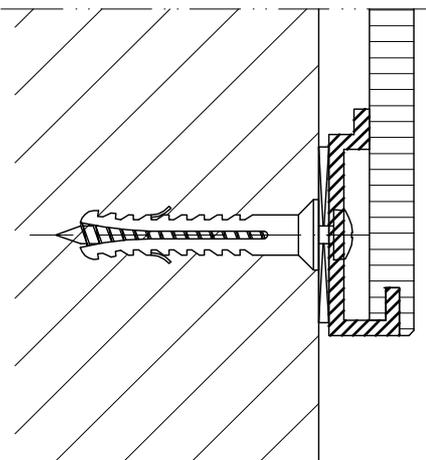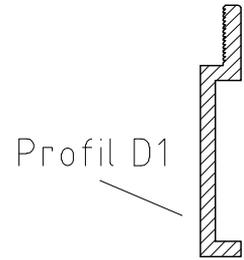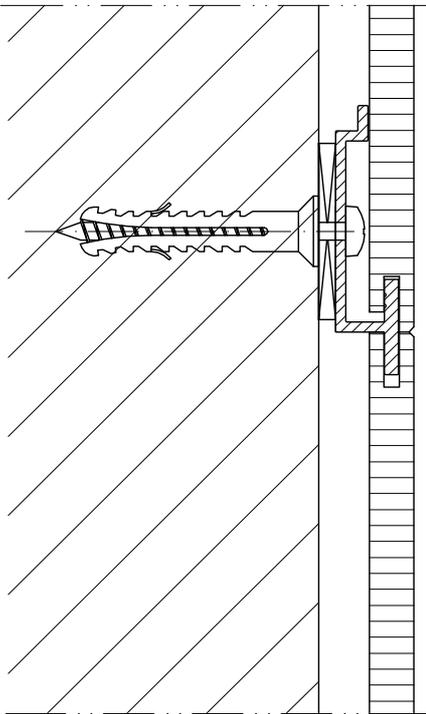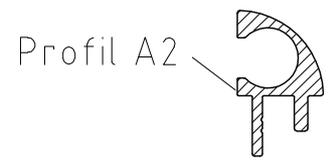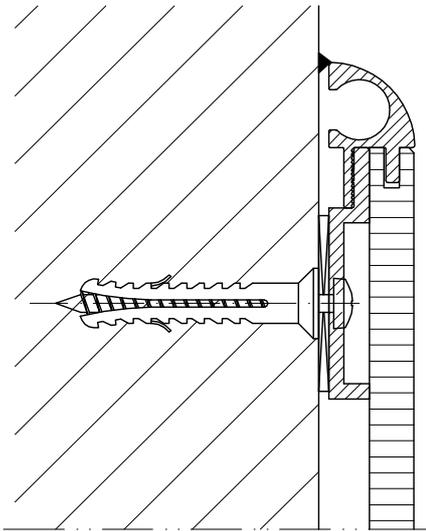


 <b>BREM SYSTEME</b> <small>GMBH</small> WANDSCHUTZ · HANDLAUFSYSTEME	Boschstraße 7, D-94405 Landau/Isar 09951/6903-0, info@brem-systeme.de		
Wandschutz Typ 28 mit horizontalem Verbindungsprofil Querschnitt			
Bearb.: M.Fischer	Z.Nr. 1.002 W28	23.09.2013	M 1:1,5

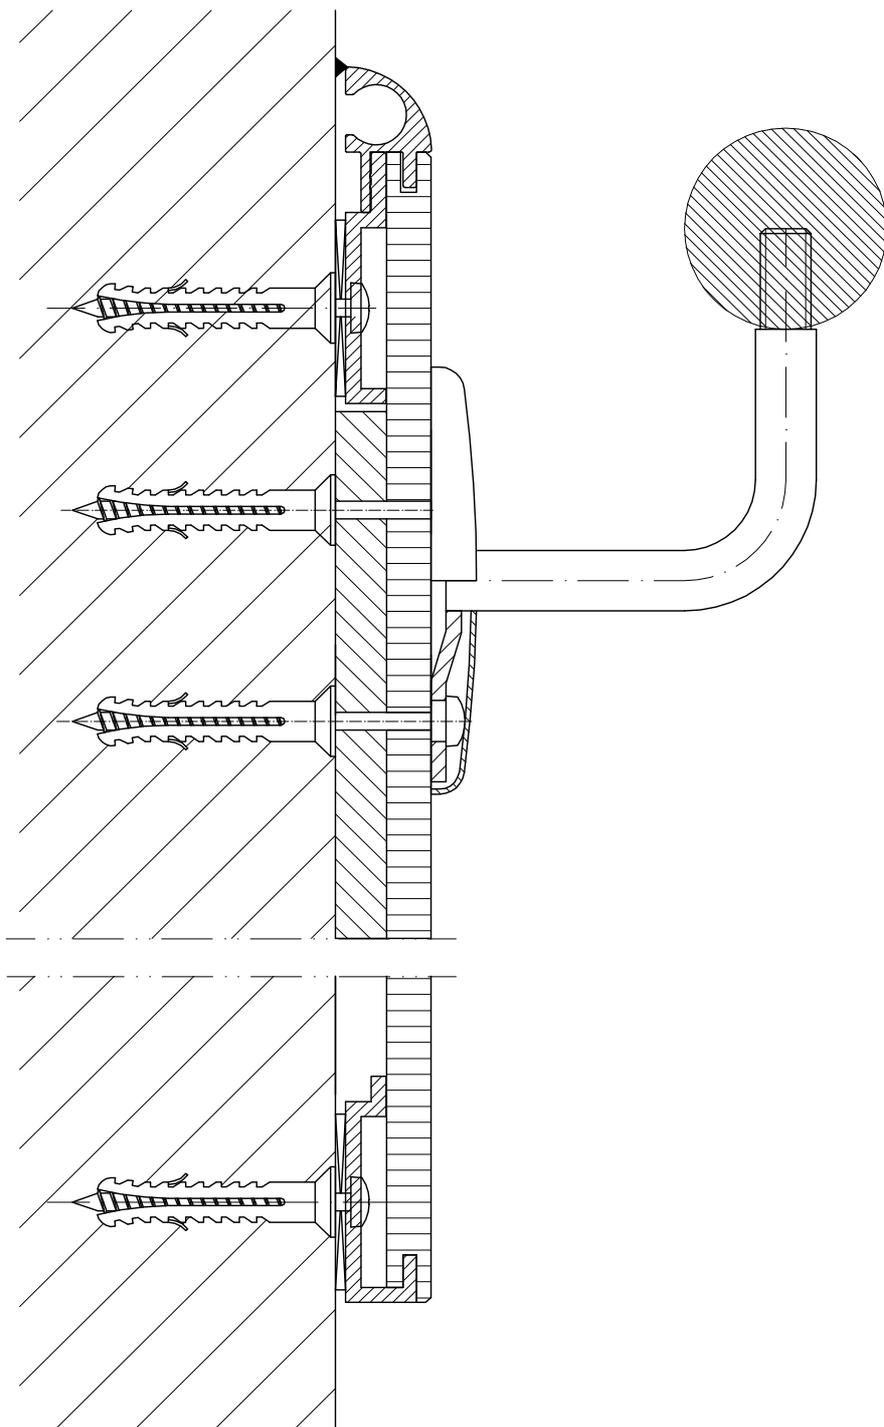


Profil A2 

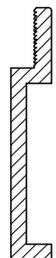Profil D1 


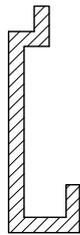
Profil E1 

 <b>BREM SYSTEME</b> <small>GMBH</small> WANDSCHUTZ · HANDLAUFSYSTEME	Boschstraße 7, D-94405 Landau/Isar 09951/6903-0, info@brem-systeme.de		
	Wandschutz Typ 28 mit Handlauf und Konsole Standard 1 Querschnitt		
Bearb.: M.Fischer	Z.Nr. 1.006 W28	23.09.2013	M 1:1,5


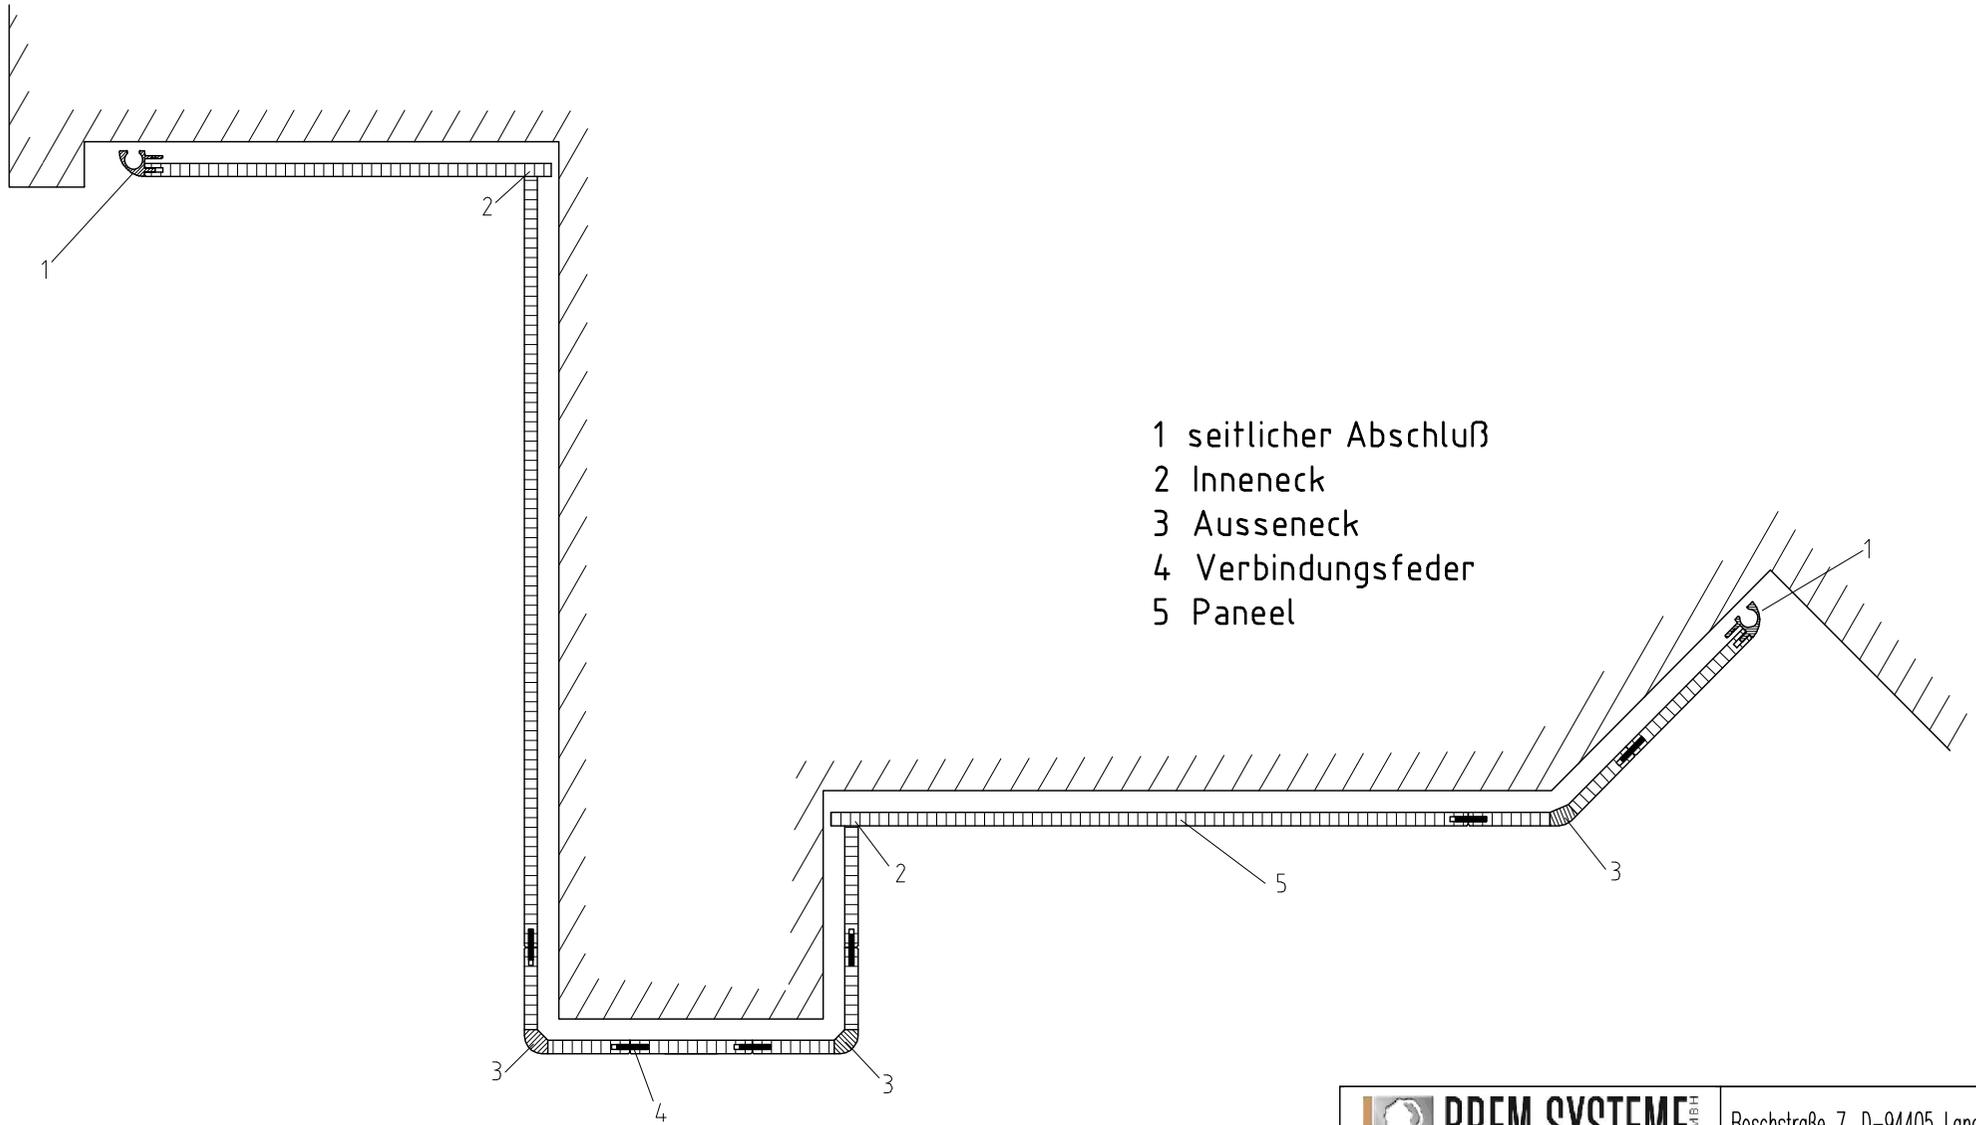


- 1 seitlicher Abschluß
- 2 Inneneck
- 3 Ausseneck
- 4 Verbindungsfeder
- 5 Paneel


 <b>BREM SYSTEME</b> <small>GMBH</small> WANDSCHUTZ · HANDLAUFSYSTEME	Boschstraße 7, D-94405 Landau/Isar 09951/6903-0, info@brem-systeme.de		
	Wandschutz Typ 28 Übersicht Zulagen Horizontalschnitt		
Bearb.: M.Fischer	Z.Nr. 3.001 W28	18.09.2013	M 1:5

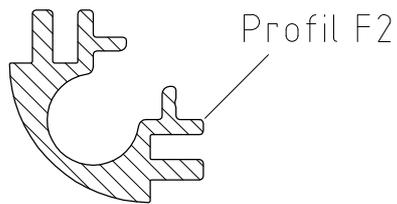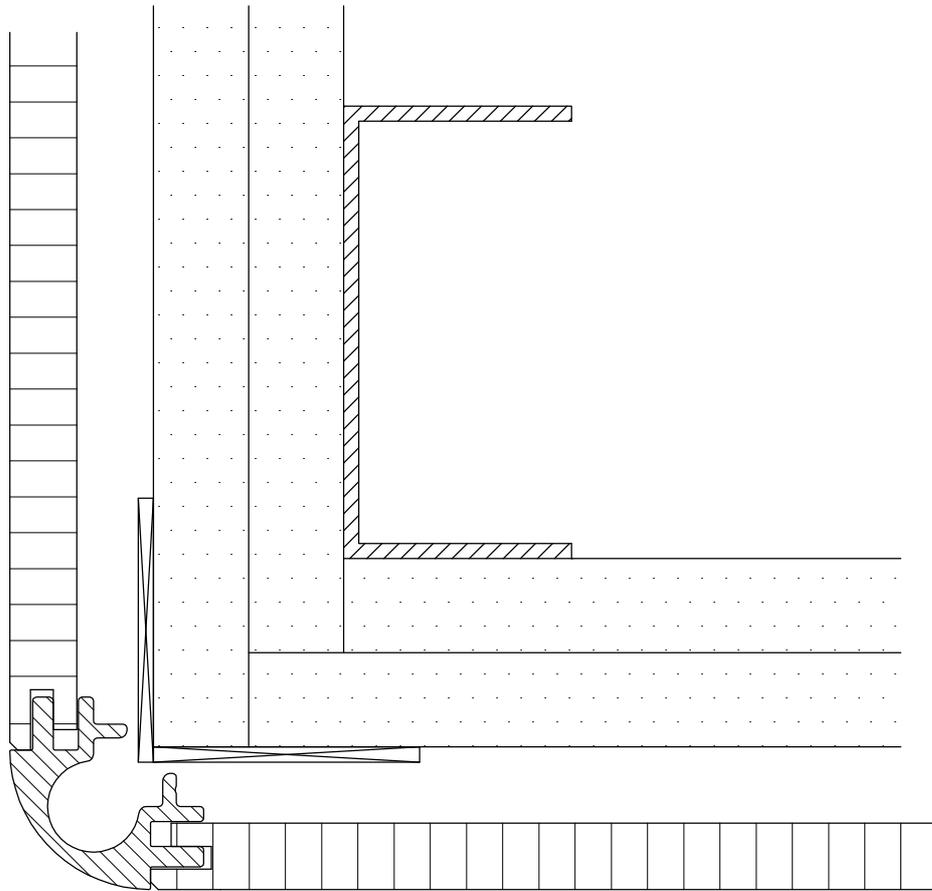


 <b>BREM SYSTEME</b> <small>G.M.B.H.</small> WANDSCHUTZ · HANDLAUFSYSTEME	Boschstraße 7, D-94405 Landau/Isar 09951/6903-0, info@brem-systeme.de		
	Wandschutz Typ 28 Aussenecke F2 m. Alu-Rundprofil		
Bearb.: M. Fischer	Z.Nr. 5.000W28	21.01.2015	M 1:1

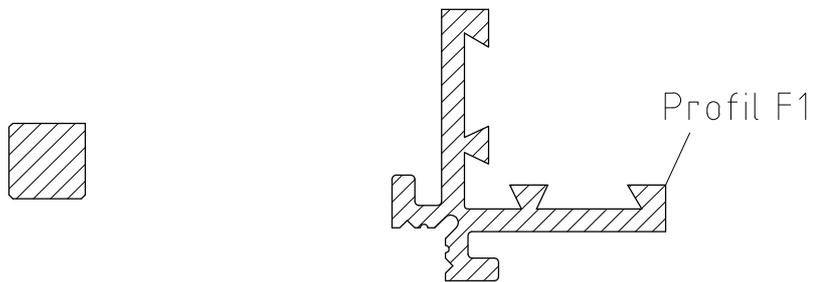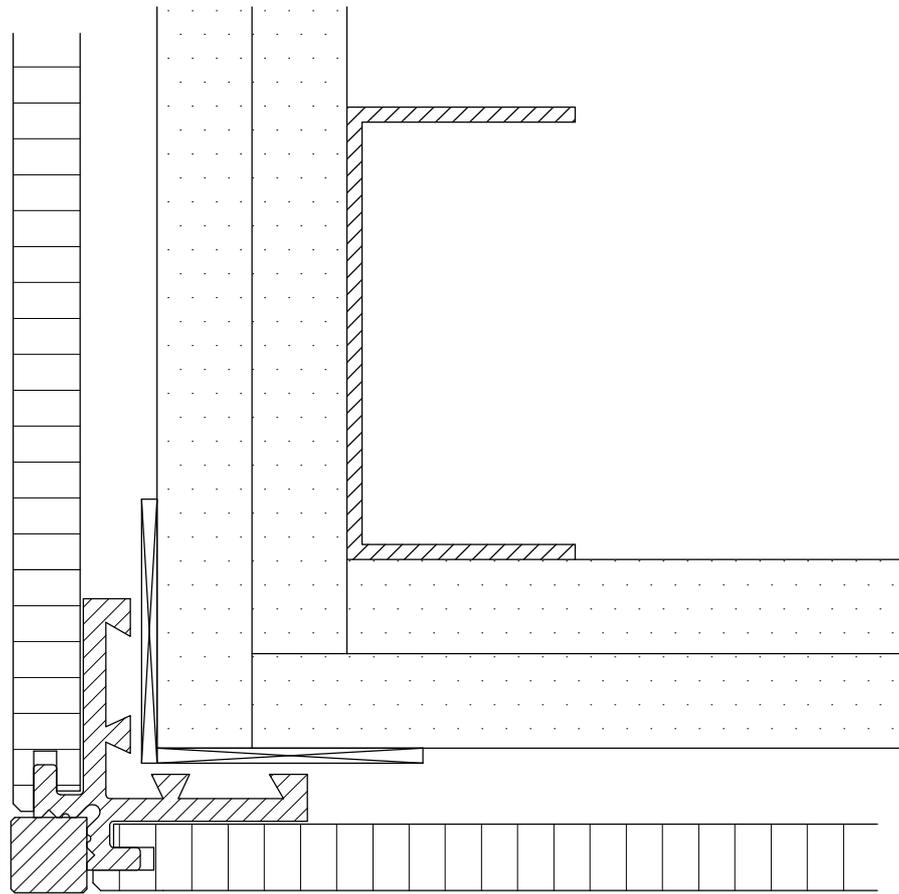


 <b>BREM SYSTEME</b> <small>GMBH</small> WANDSCHUTZ · HANDLAUFSYSTEME	Boschstraße 7, D-94405 Landau/Isar 09951/6903-0, info@brem-systeme.de		
	Wandschutz Typ 28 Aussenecke F1 m. Vierkantprofil		
Bearb.: M. Fischer	Z.Nr. 5.001W28	21.01.2015	M 1:1

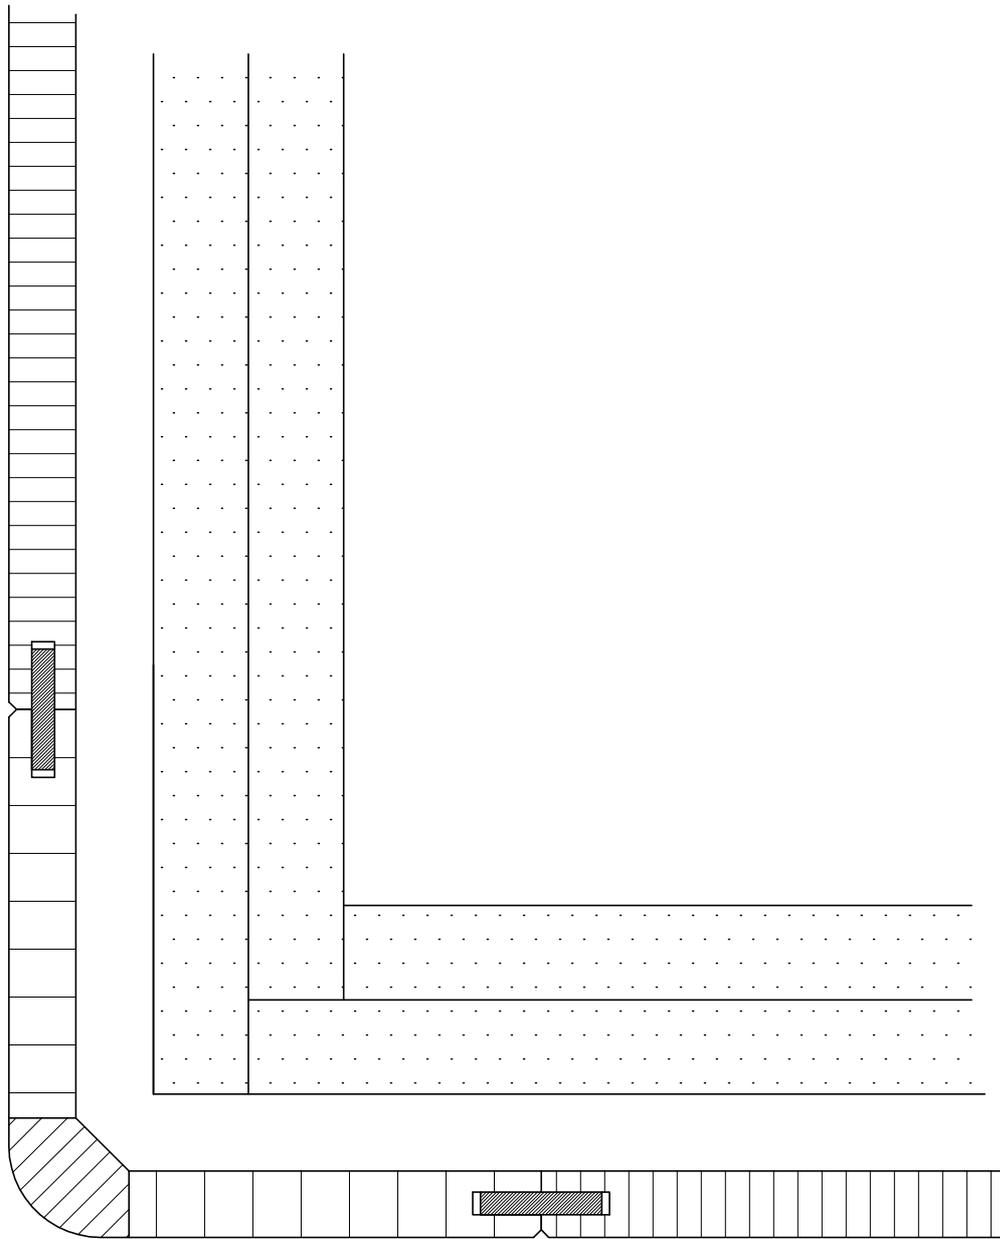

 <b>BREM SYSTEME</b> <small>G M B H</small> WANDSCHUTZ · HANDLAUFSYSTEME	Boschstraße 7, D-94405 Landau/Isar 09951/6903-0, info@brem-systeme.de		
Wandschutz Typ 28 Aussenecke mit HPL-Kompaktformingteil			
Bearb.: M. Fischer	Z.Nr. 5.002W28	06.04.2015	M 1:1

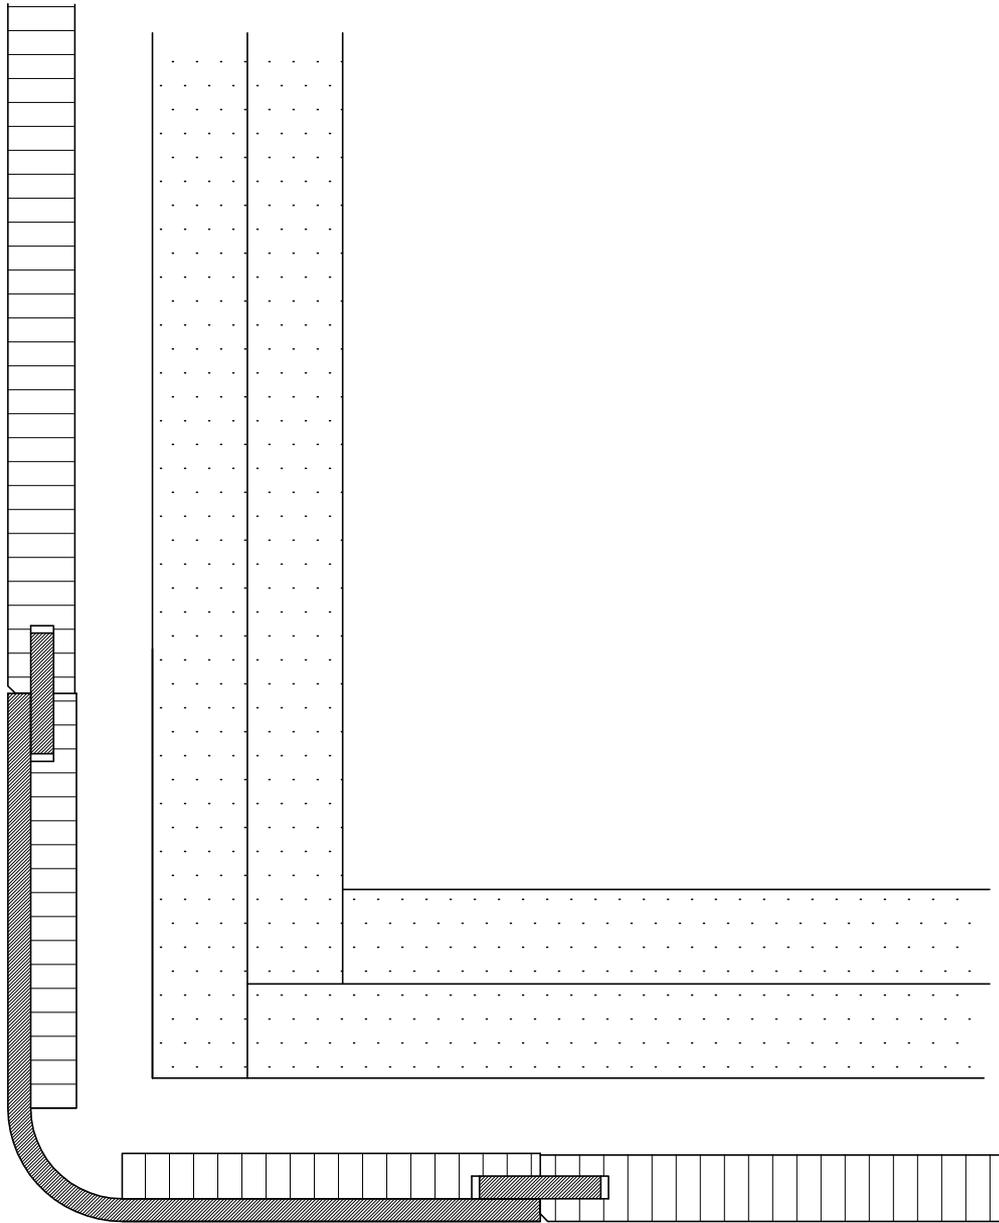

 <b>BREM SYSTEME</b> WANDSCHUTZ · HANDLAUFSYSTEME	<small>G M B H</small> Boschstraße 7, D-94405 Landau/Isar 09951/6903-0, info@brem-systeme.de		
Wandschutz Typ 28 Aussenecke mit 3mm Edelstahlformteil			
Bearb.: M. Fischer	Z.Nr. 5.003W28	06.04.2015	M 1:1

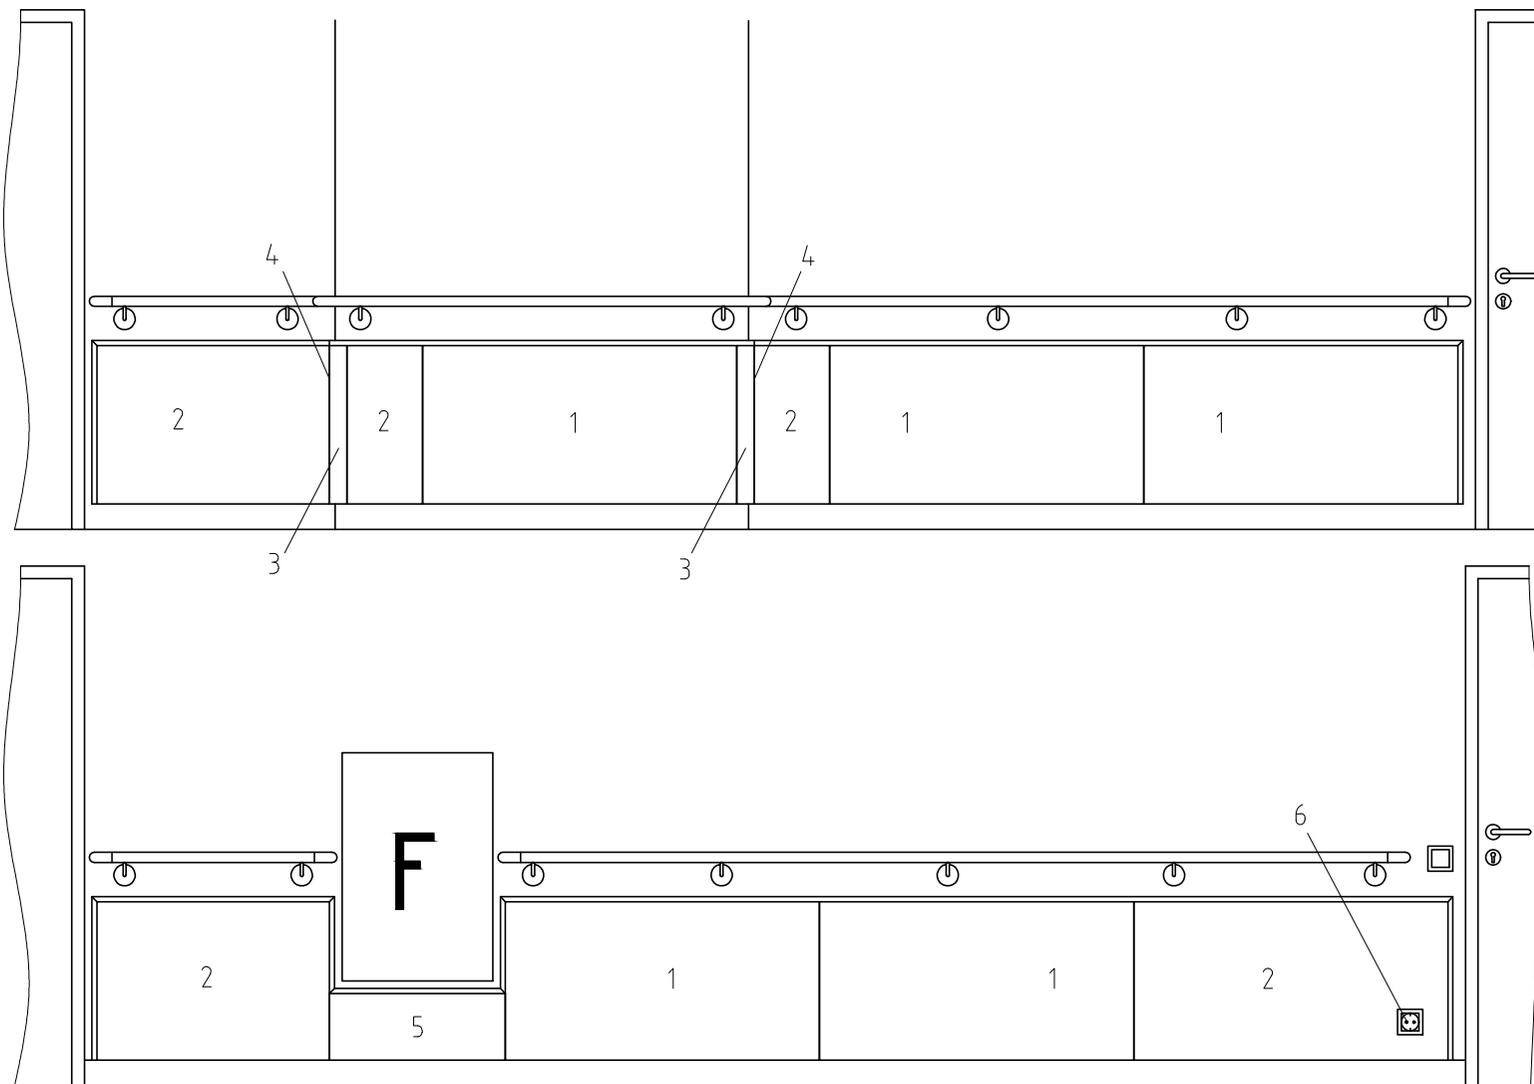

- 1 Rasterpaneel ca. 1300
- 2 Passpaneel >300
- 3 Ausseneck 70x70
- 4 Inneneck
- 5 Revisionsaussparung
- 6 Steckdosenaussparung

 <b>BREM SYSTEME</b> <small>GMBH</small> WANDSCHUTZ · HANDLAUFSYSTEME	Boschstraße 7, D-94405 Landau/Isar 09951/6903-0, info@brem-systeme.de		
	Typ 28 Wandschutz Zulagen Ansicht		
Bearb.: M.Fischer	Z.Nr. 6.009 W28	29.10.2015	M 1:30