
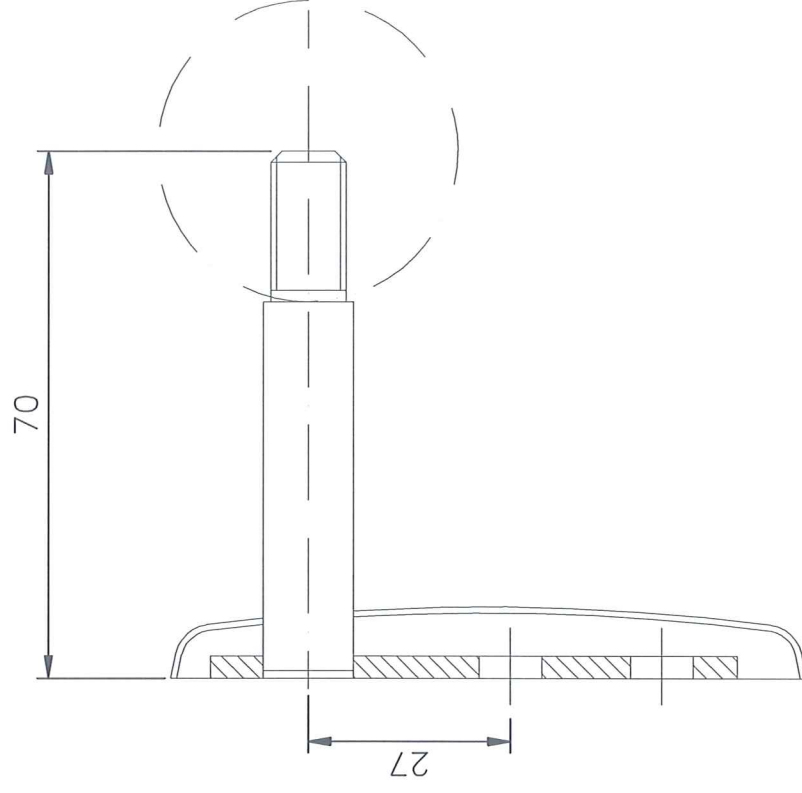


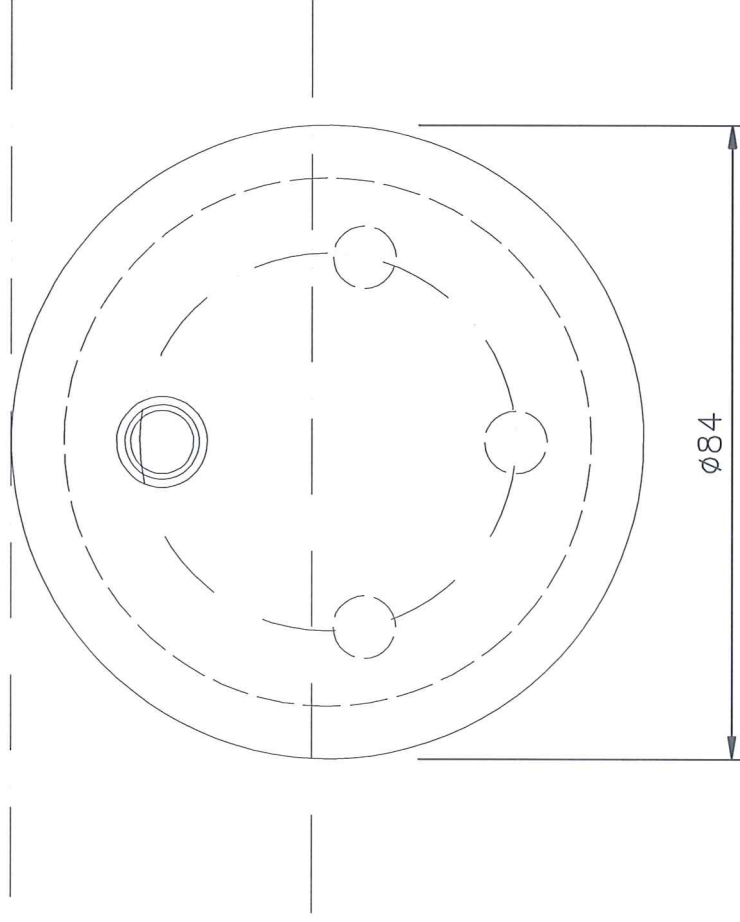

Boschstraße 7, D-94405 Landau/Isar
09951/6903-0, info@brem-systeme.de

Konsole Typ k4


Bearb.: M.Fischer

Z.Nr.1.004HHL

12.04.2013

M: 1:1


- 1 Handlauf
- 2 Endstück 90°
- 3 Endstück gerade
- 4 Bogen 90°
- 5 Bogen Sondergrad
- 6 S-Bogen
- 7 Endstück auf Gehrung
- 8 Konsole
- 9 Konsole verlängert

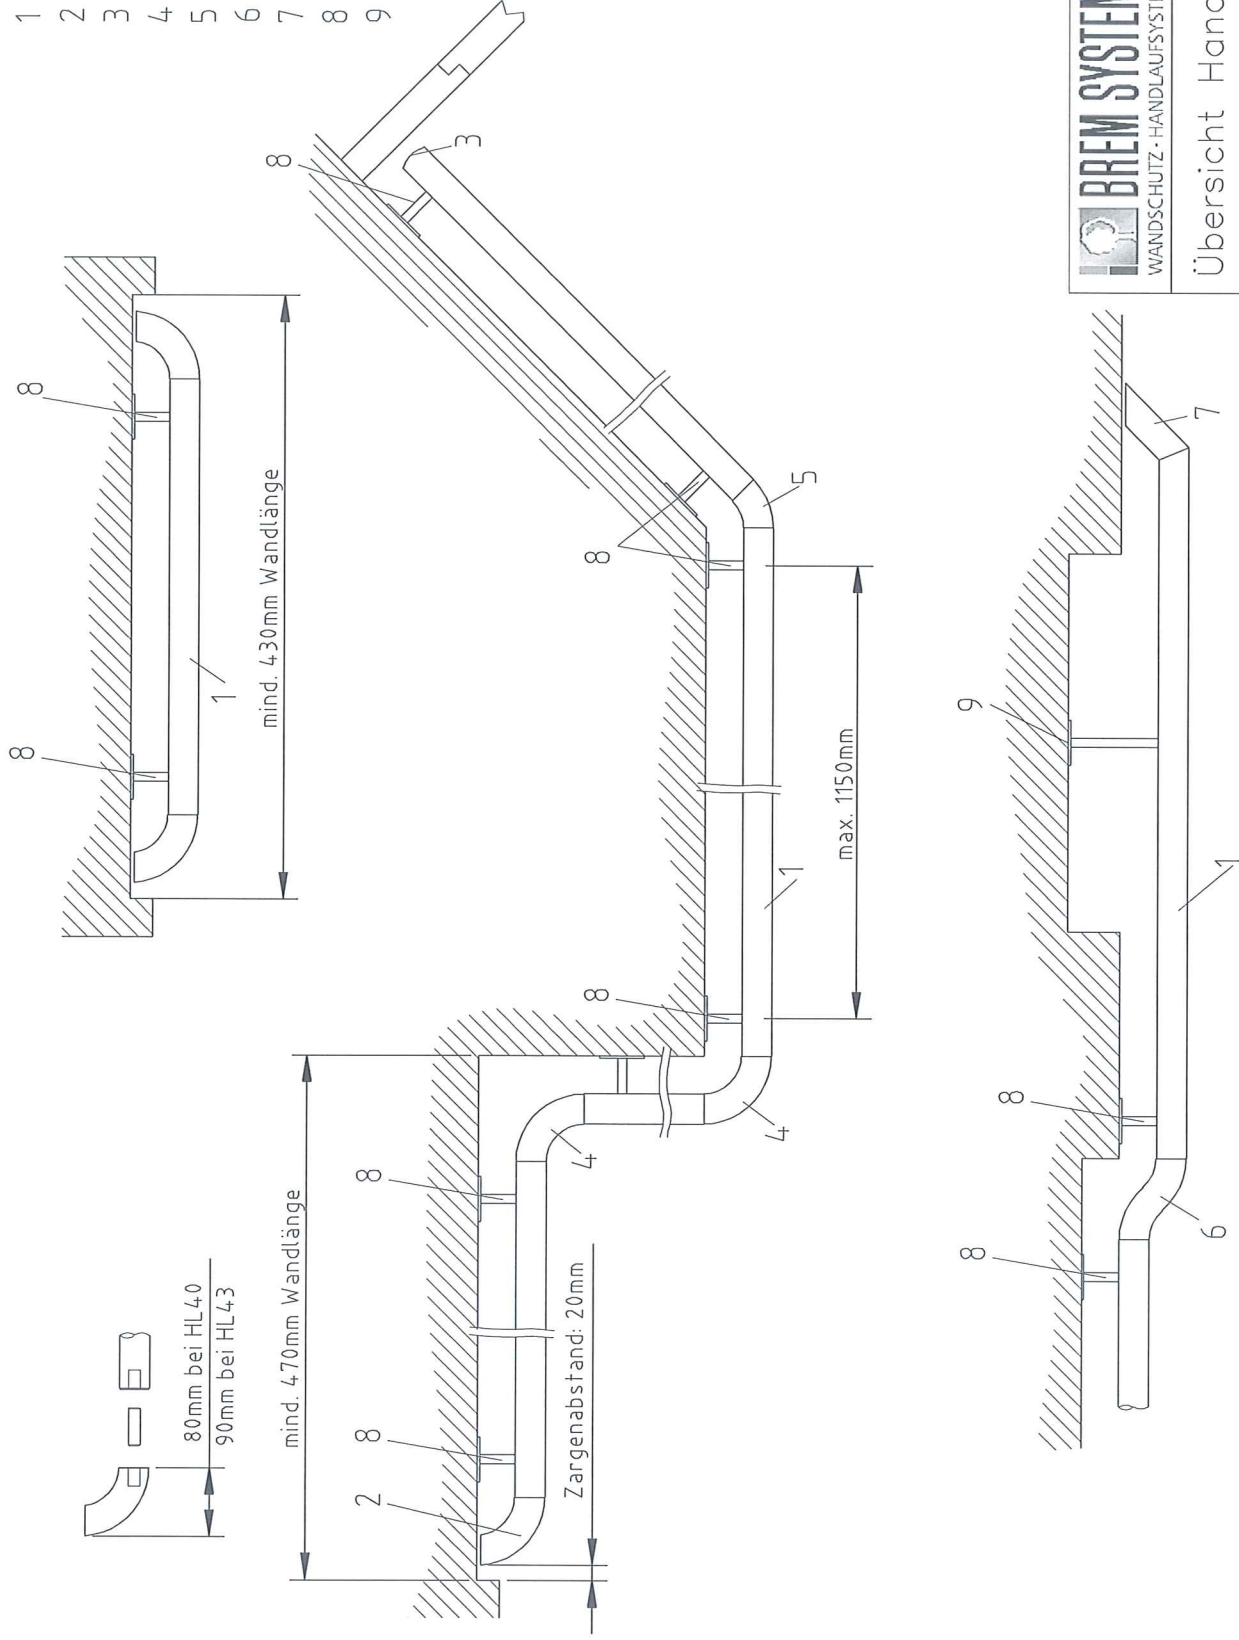

Übersicht Handlauf Holz 40/43mm
mit Zulagen aus Holz

Bearb.: M.Fischer	Z.Nr.3.001HHL	19.04.2013	M: 1:10
-------------------	---------------	------------	---------


- 1 Handlauf
- 2 V2A-Endbogen 90°
- 3 Endstück gerade in Segmentform angefräst
- 4 V2A-Bogen 90°
- 5 V2A-Bogen Sondergrad
- 6 V2A-Endstück schräg 150°, alternativ zu Nr. 2
- 7 Endstück gerade aus V2A alternativ zu Nr. 3
- 8 Konsole

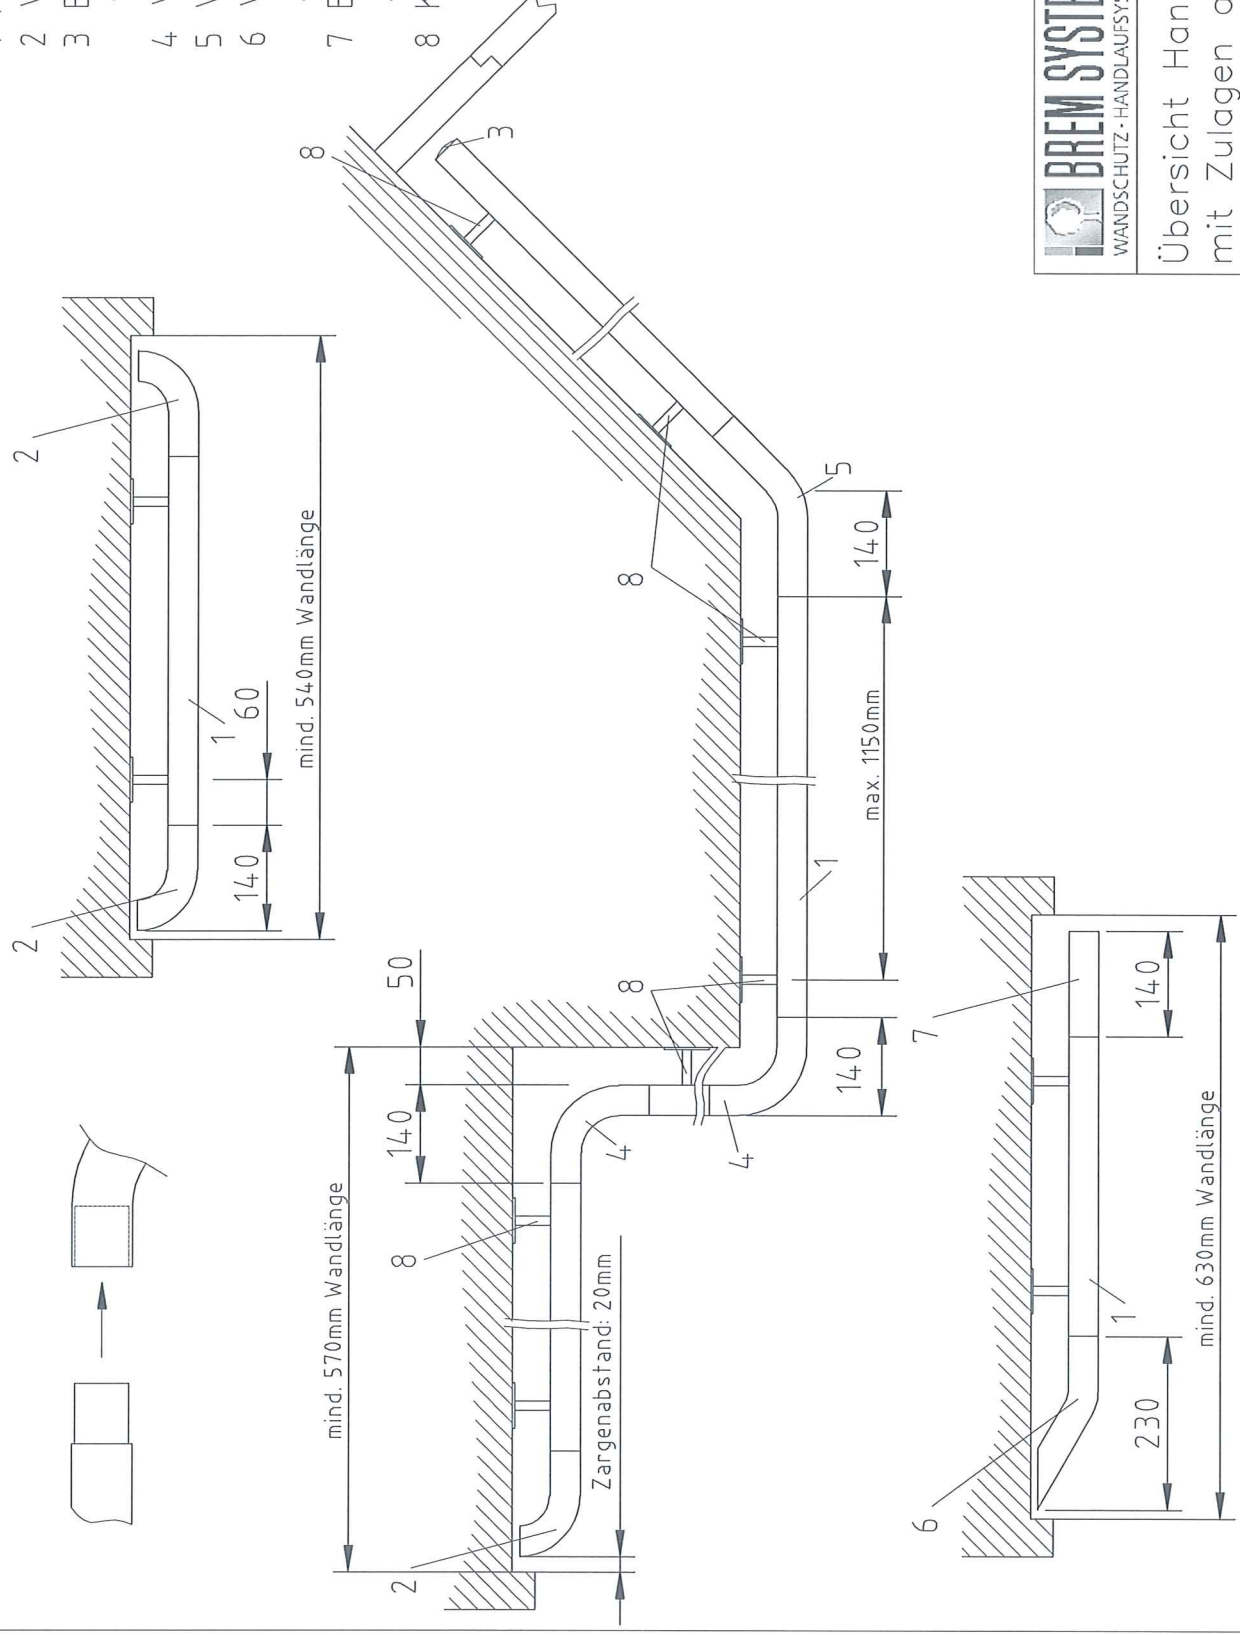

Boschstraße 7, D-94405 Landau/Isar
09951/6903-0, info@brem-systeme.de

Übersicht Handlauf Holz 40/43mm
mit Zulagen aus Edelstahl

Bearb.: M.Fischer Z.Nr.3.002HHL 19.04.2013 M: 1:10

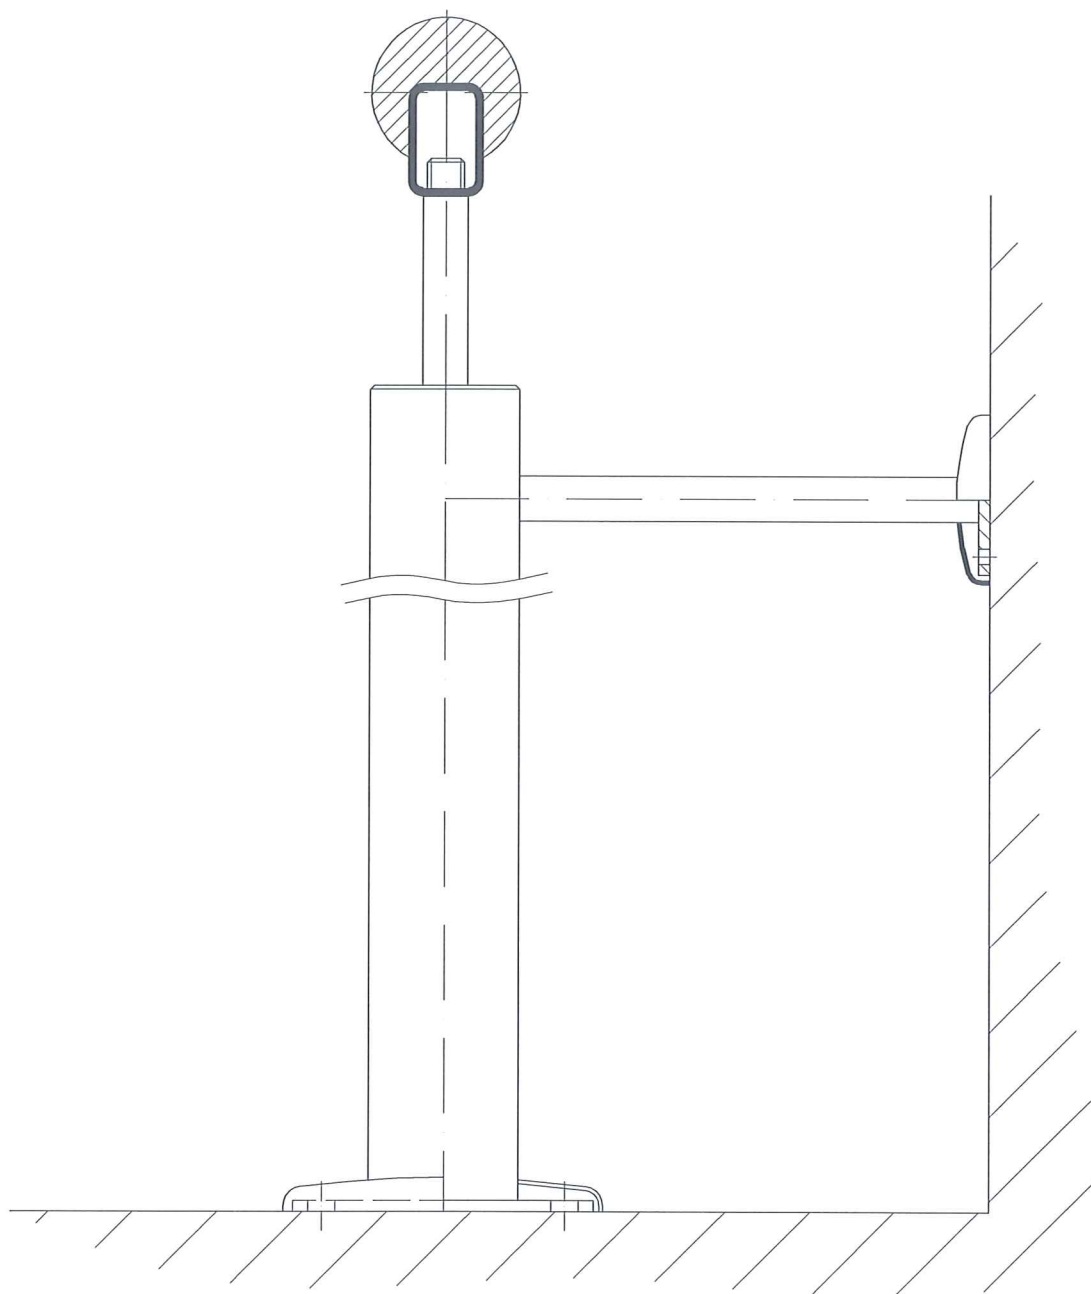

Boschstraße 7, D-94405 Landau/Isar
09951/6903-0, info@brem-systeme.de


Handlauf vor Fassade mittels
Vierkantrohr und Standfuß
mit Fassadenabstützung

Bearb.: M.Fischer

Z.Nr.8.001HLF

19.04.2013

M: 1:2

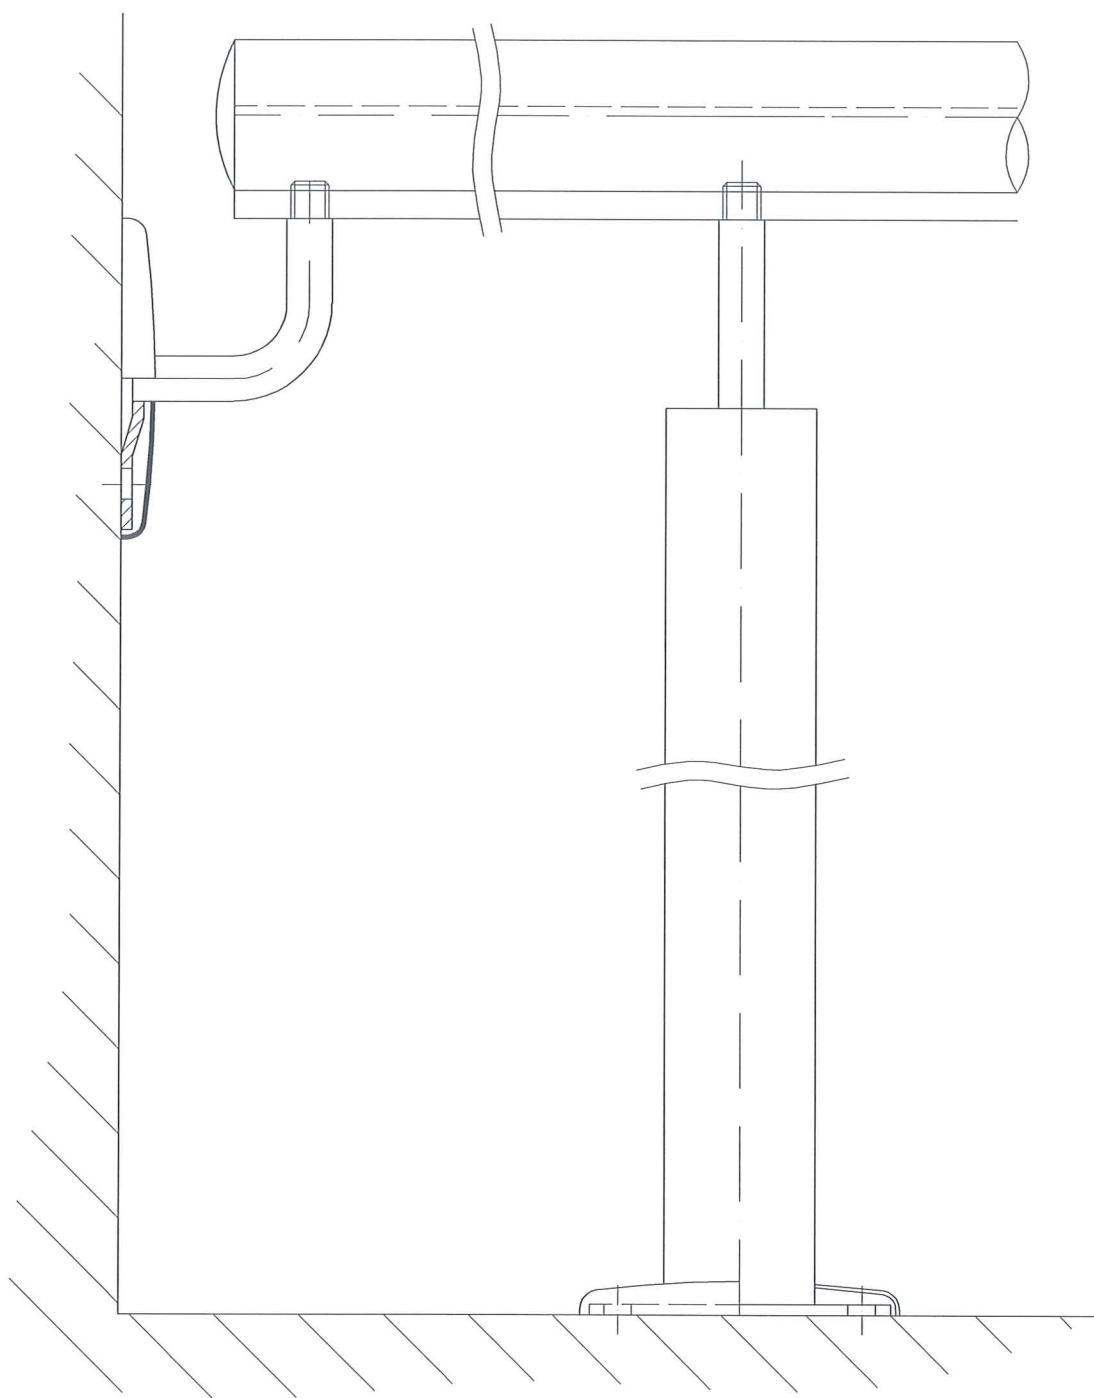

Boschstraße 7, D-94405 Landau/Isar
09951/6903-0, info@brem-systeme.de


Stirnseitige Befestigung
vor Fassade

Bearb.: M.Fischer

Z.Nr.8.002HLF

19.04.2013

M: 1:2

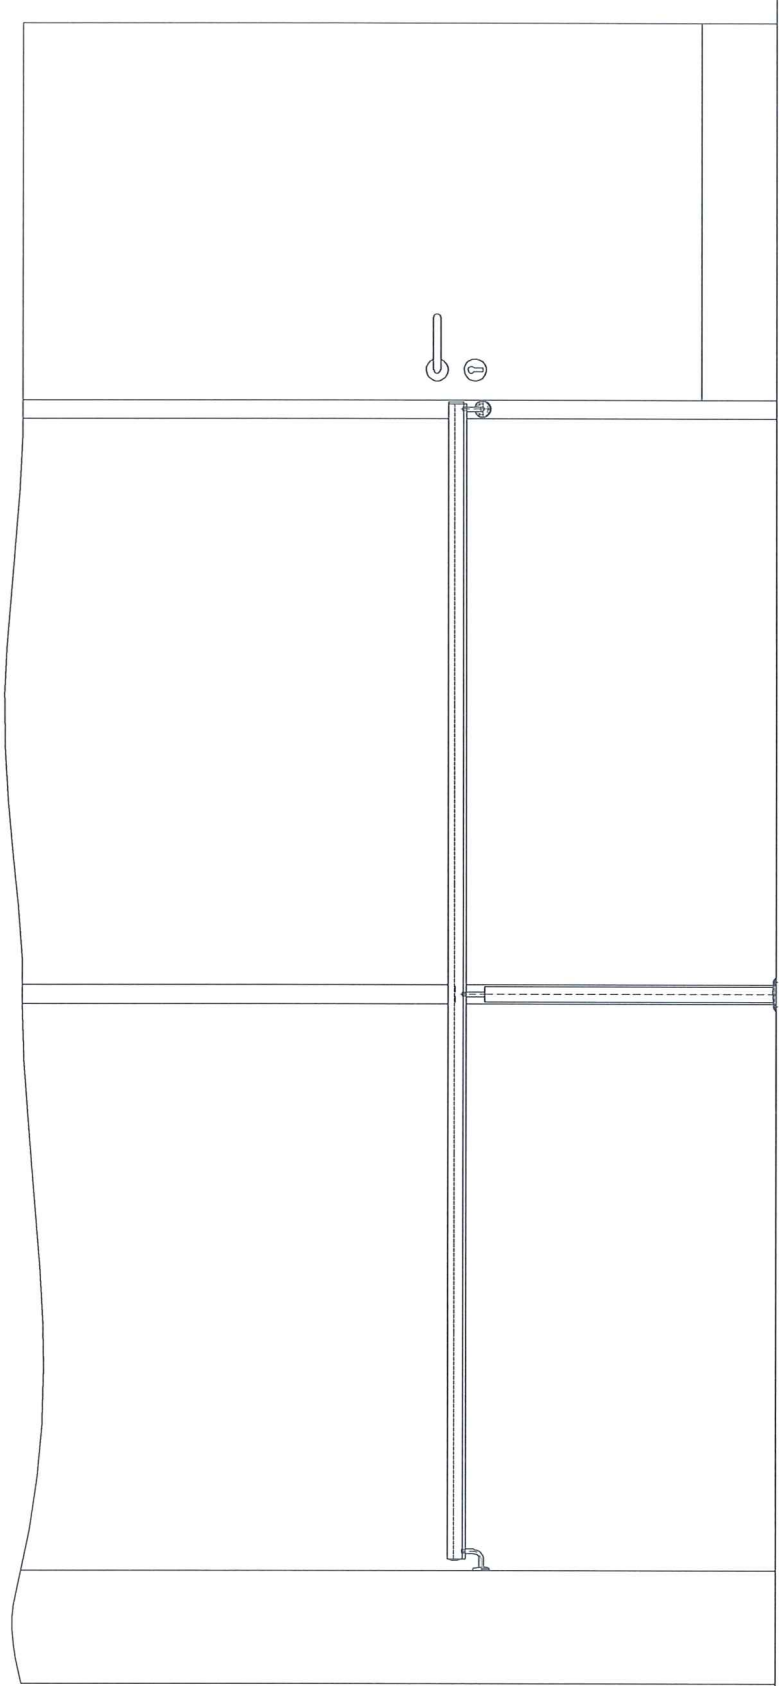		 BREM SYSTEME WANDSCHUTZ · HANDLAUFSYSTEME		Boschstraße 7, D-94405 Landau/Isar 09951/6903-0, info@brem-systeme.de	
		Ansicht Handlauf vor Fassade mit Standfuß, stinseitiger Befestigung und Türanschluß			
Bearb.: M.Fischer		Z.Nr. 6.001HLF		19.04.2013	
				M: 1:20	