


 <b>BREM SYSTEME</b> <small>GMBH</small> WANDSCHUTZ · HANDLAUFSYSTEME	Boschstraße 7, D-94405 Landau/Isar 09951/6903-0, info@brem-systeme.de		
	Konsole Typ k4 mit LED		
Bearb.: M.Fischer	Z.Nr.1.004HHL	12.04.2013	M: 1:1

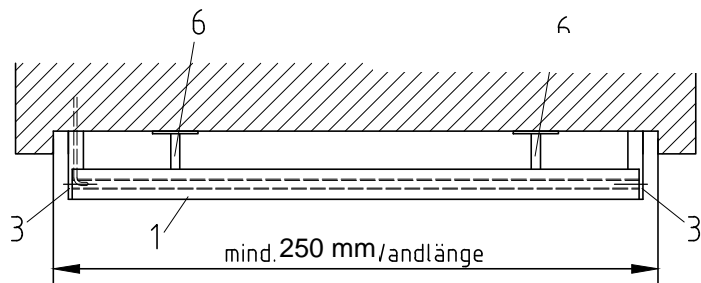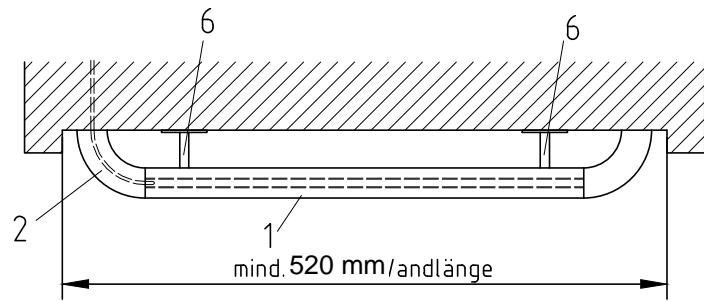

- 1 Handlauf mit LED Band
- 2 Endstück 90° Bogen für Stromzufuhr für links oder rechts
- 3 Endstück gerade aus Edelstahl für Stromzufuhr für links oder rechts
- 4 Bogen 90° aus Edelstahl zum weiterführen des LED Bandes
- 5 Sonderbogen aus Edelstahl zum weiterführen des LED Bandes
- 6 Konsole K8
- 7 Endstück gerade aus Massivholz als stumpfes Ende

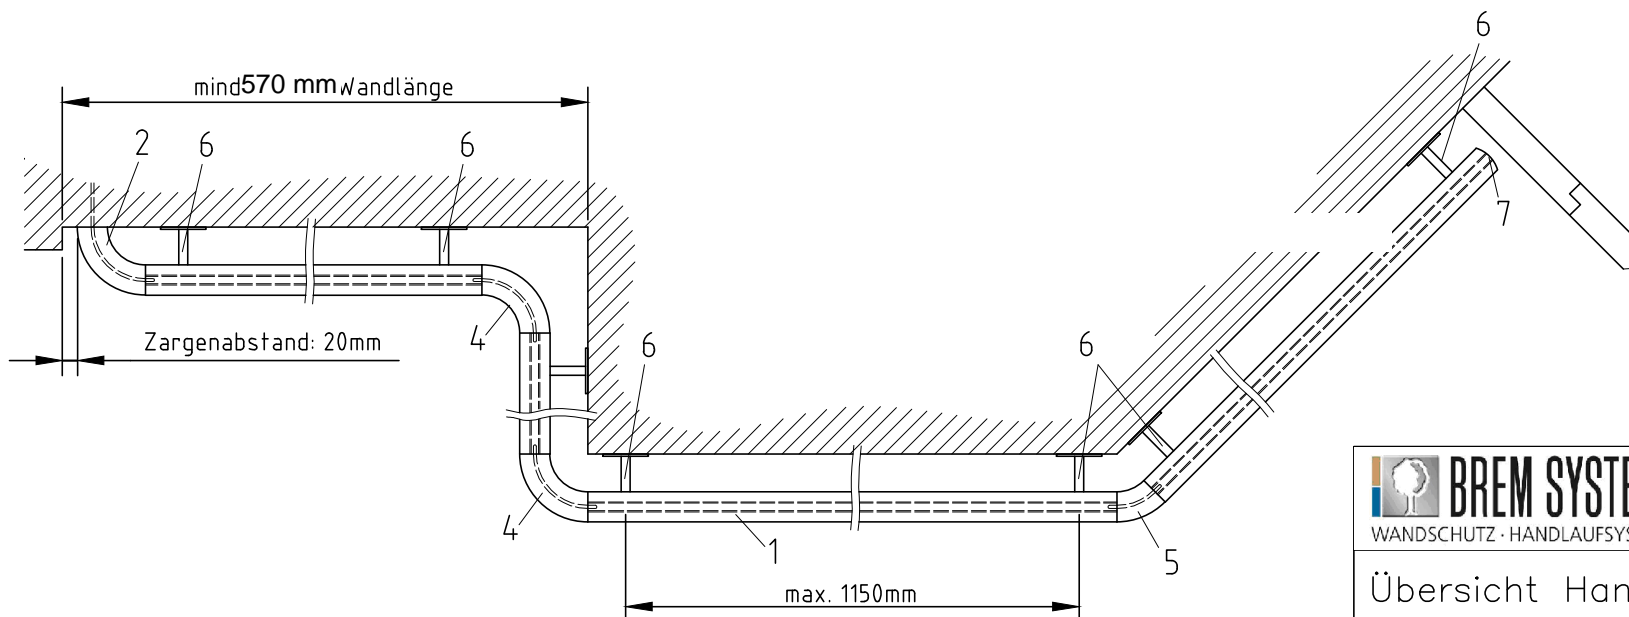

 <b>BREM SYSTEME</b> <small>GMBH</small> WANDSCHUTZ · HANDLAUFSYSTEME	Boschstraße 7, D-94405 Landau/Isar 09951/6903-0, info@brem-systeme.de		
	Übersicht Handlauf Holz 40mm mit Zulagen aus Holz und LED		
Bearb.: M.Fischer	Z.Nr.3.007HHL	19.12.2018	M: 1:10