

Boschstraße 7, D-94405 Landau/Isar
09951/6903-0, info@brem-systeme.de



Wandschutz Typ 11
sichtbar geschraubt
Querschnitt

Bearb.: W. Mader

Z.Nr. 1.001W11

31.05.2011

M 1:1

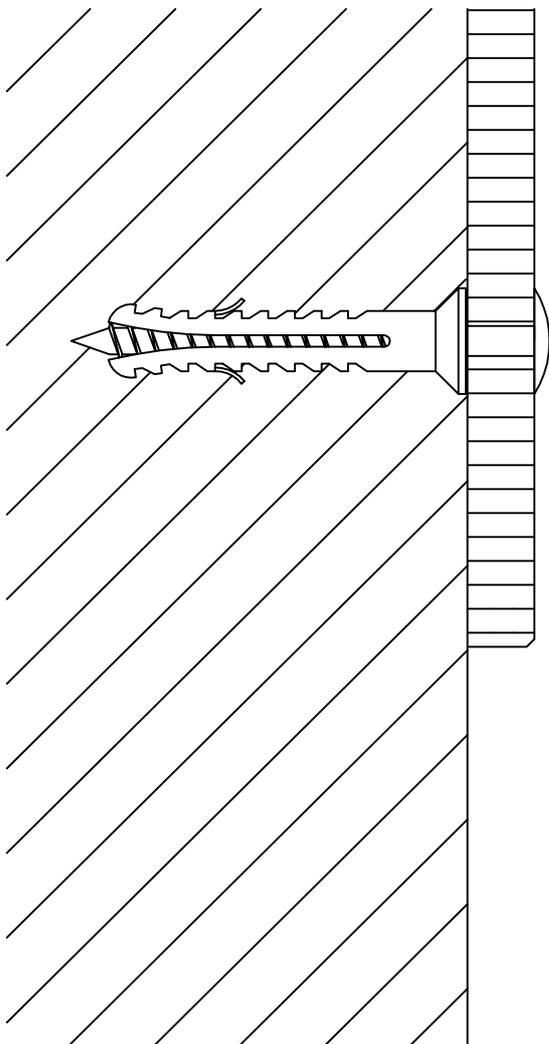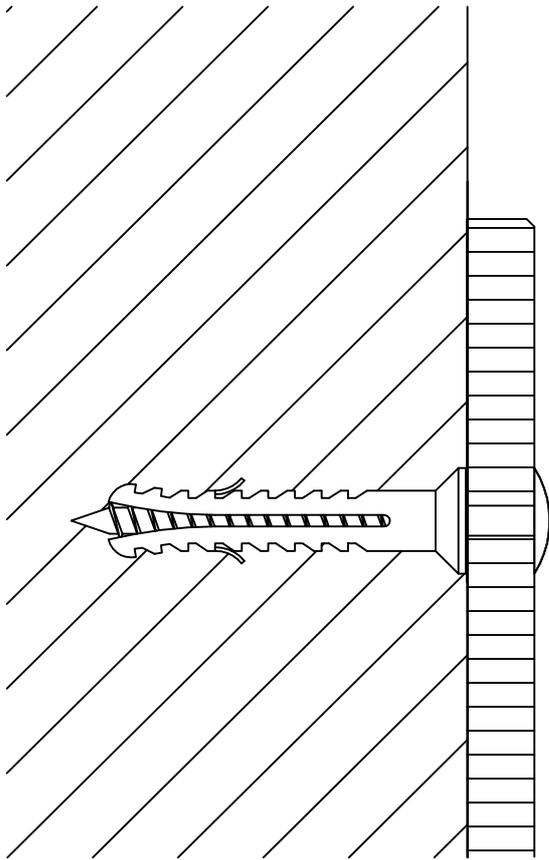

Boschstraße 7, D-94405 Landau/Isar
09951/6903-0, info@brem-systeme.de


Wandschutz Typ 11
sichtbar geschraubt
Querschnitt

Bearb.: W. Mader


Z.Nr. 1.002W11

13.01.2013

M 1:1

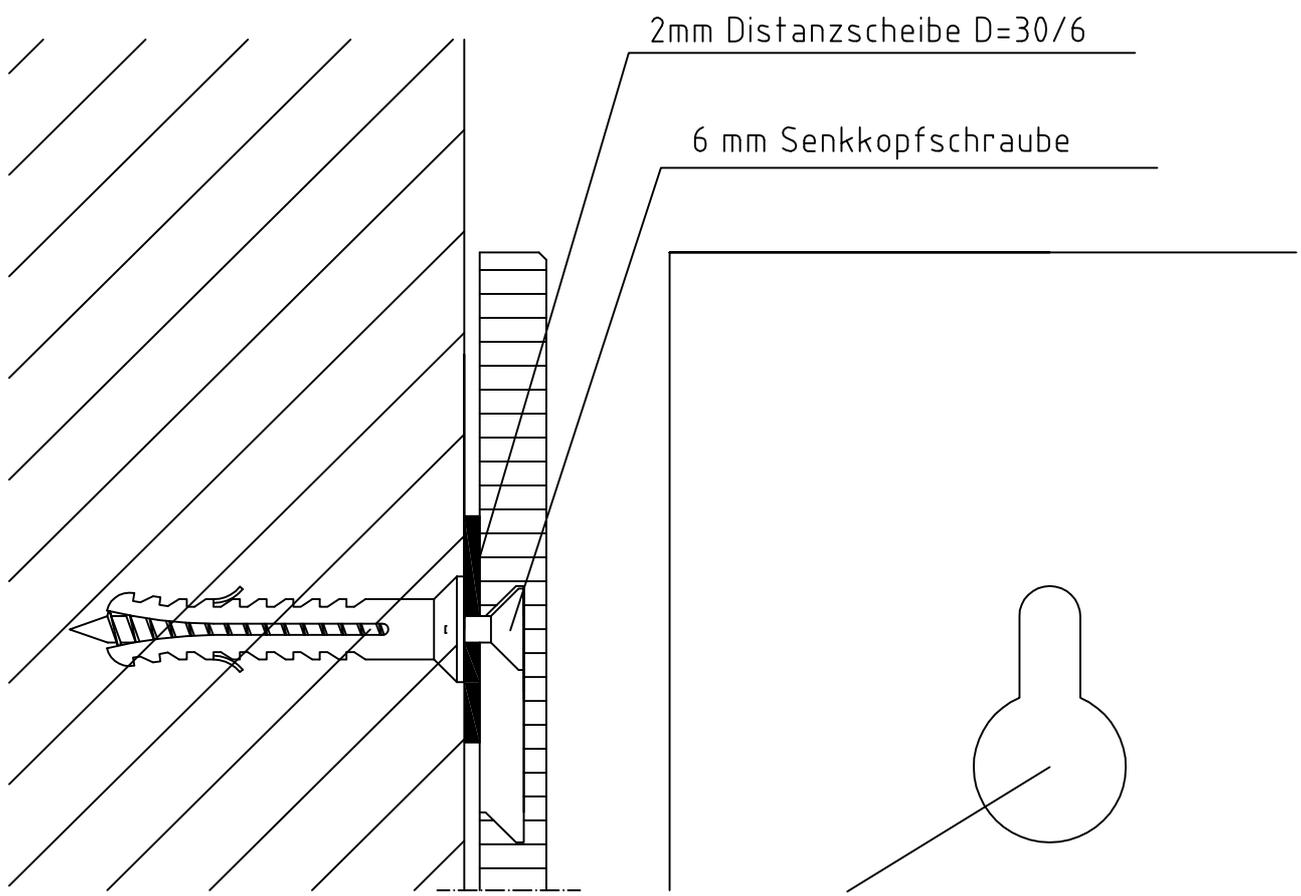


Rückseitige
Schlüsselloch-Einhängefräsung

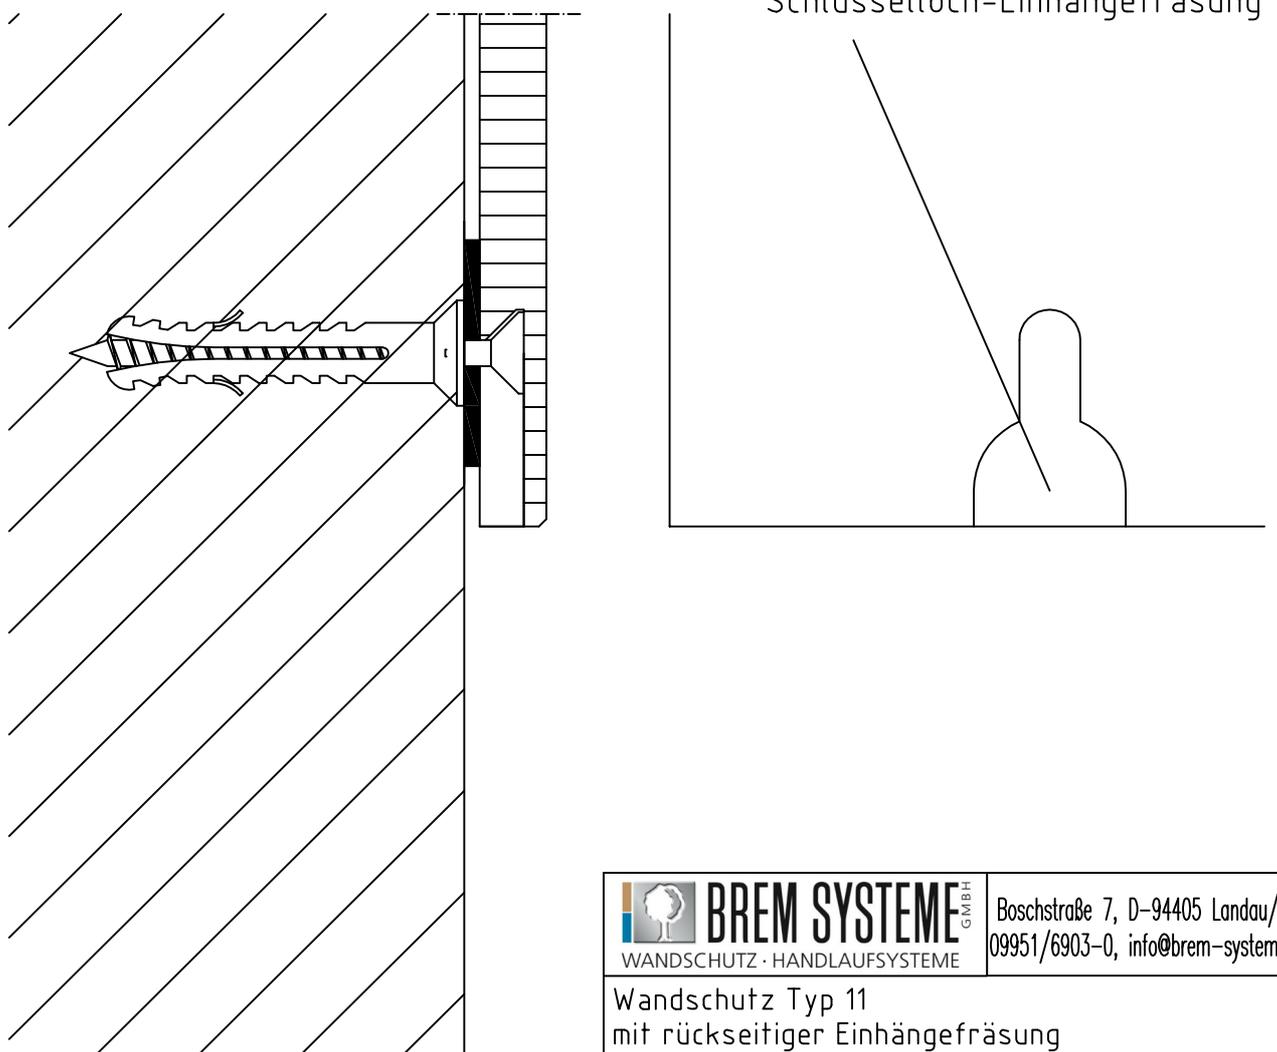

 BREM SYSTEME <small>GMBH</small> WANDSCHUTZ · HANDLAUFSYSTEME	Boschstraße 7, D-94405 Landau/Isar 09951/6903-0, info@brem-systeme.de
	Wandschutz Typ 11 mit rückseitiger Einhängesfräsung Querschnitt

Bearb.: W. Mader	Z.Nr. 1.004 W11	31.05.2011	M 1:1
------------------	-----------------	------------	-------

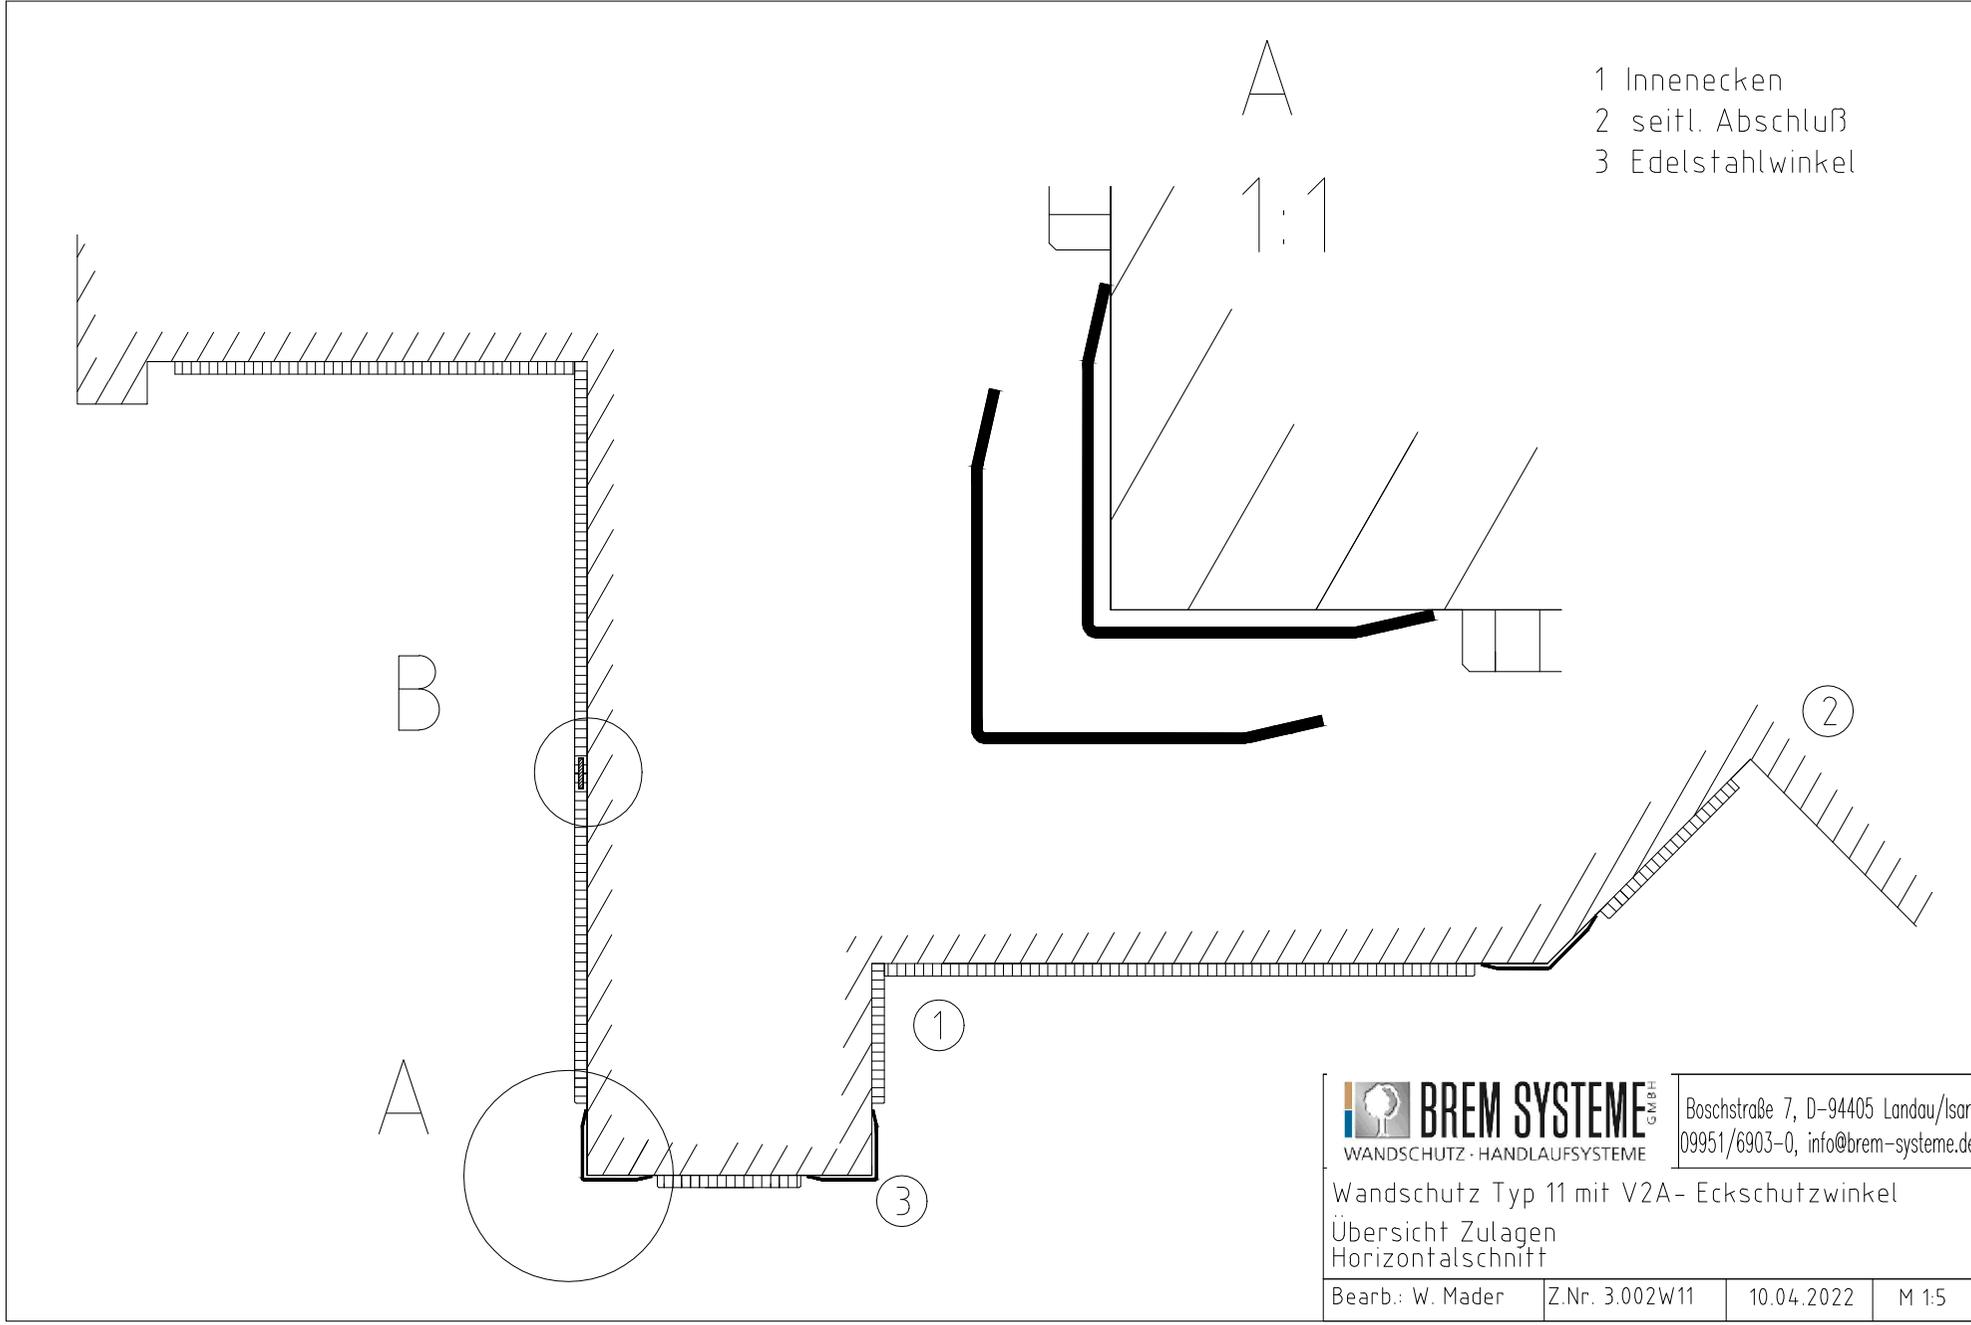

- 1 Innenecken
- 2 seidl. Abschluß
- 3 Edelstahlwinkel

A

1:1

B

A


1

2

3

 BREM SYSTEME <small>GMBH</small> WANDSCHUTZ · HANDLAUFSYSTEME	Boschstraße 7, D-94405 Landau/Isar 09951/6903-0, info@brem-systeme.de	
	Wandschutz Typ 11 mit V2A- Eckschutzwinkel Übersicht Zulagen Horizontalschnitt	


Bearb.: W. Mader	Z.Nr. 3.002W11	10.04.2022	M 1:5
------------------	----------------	------------	-------

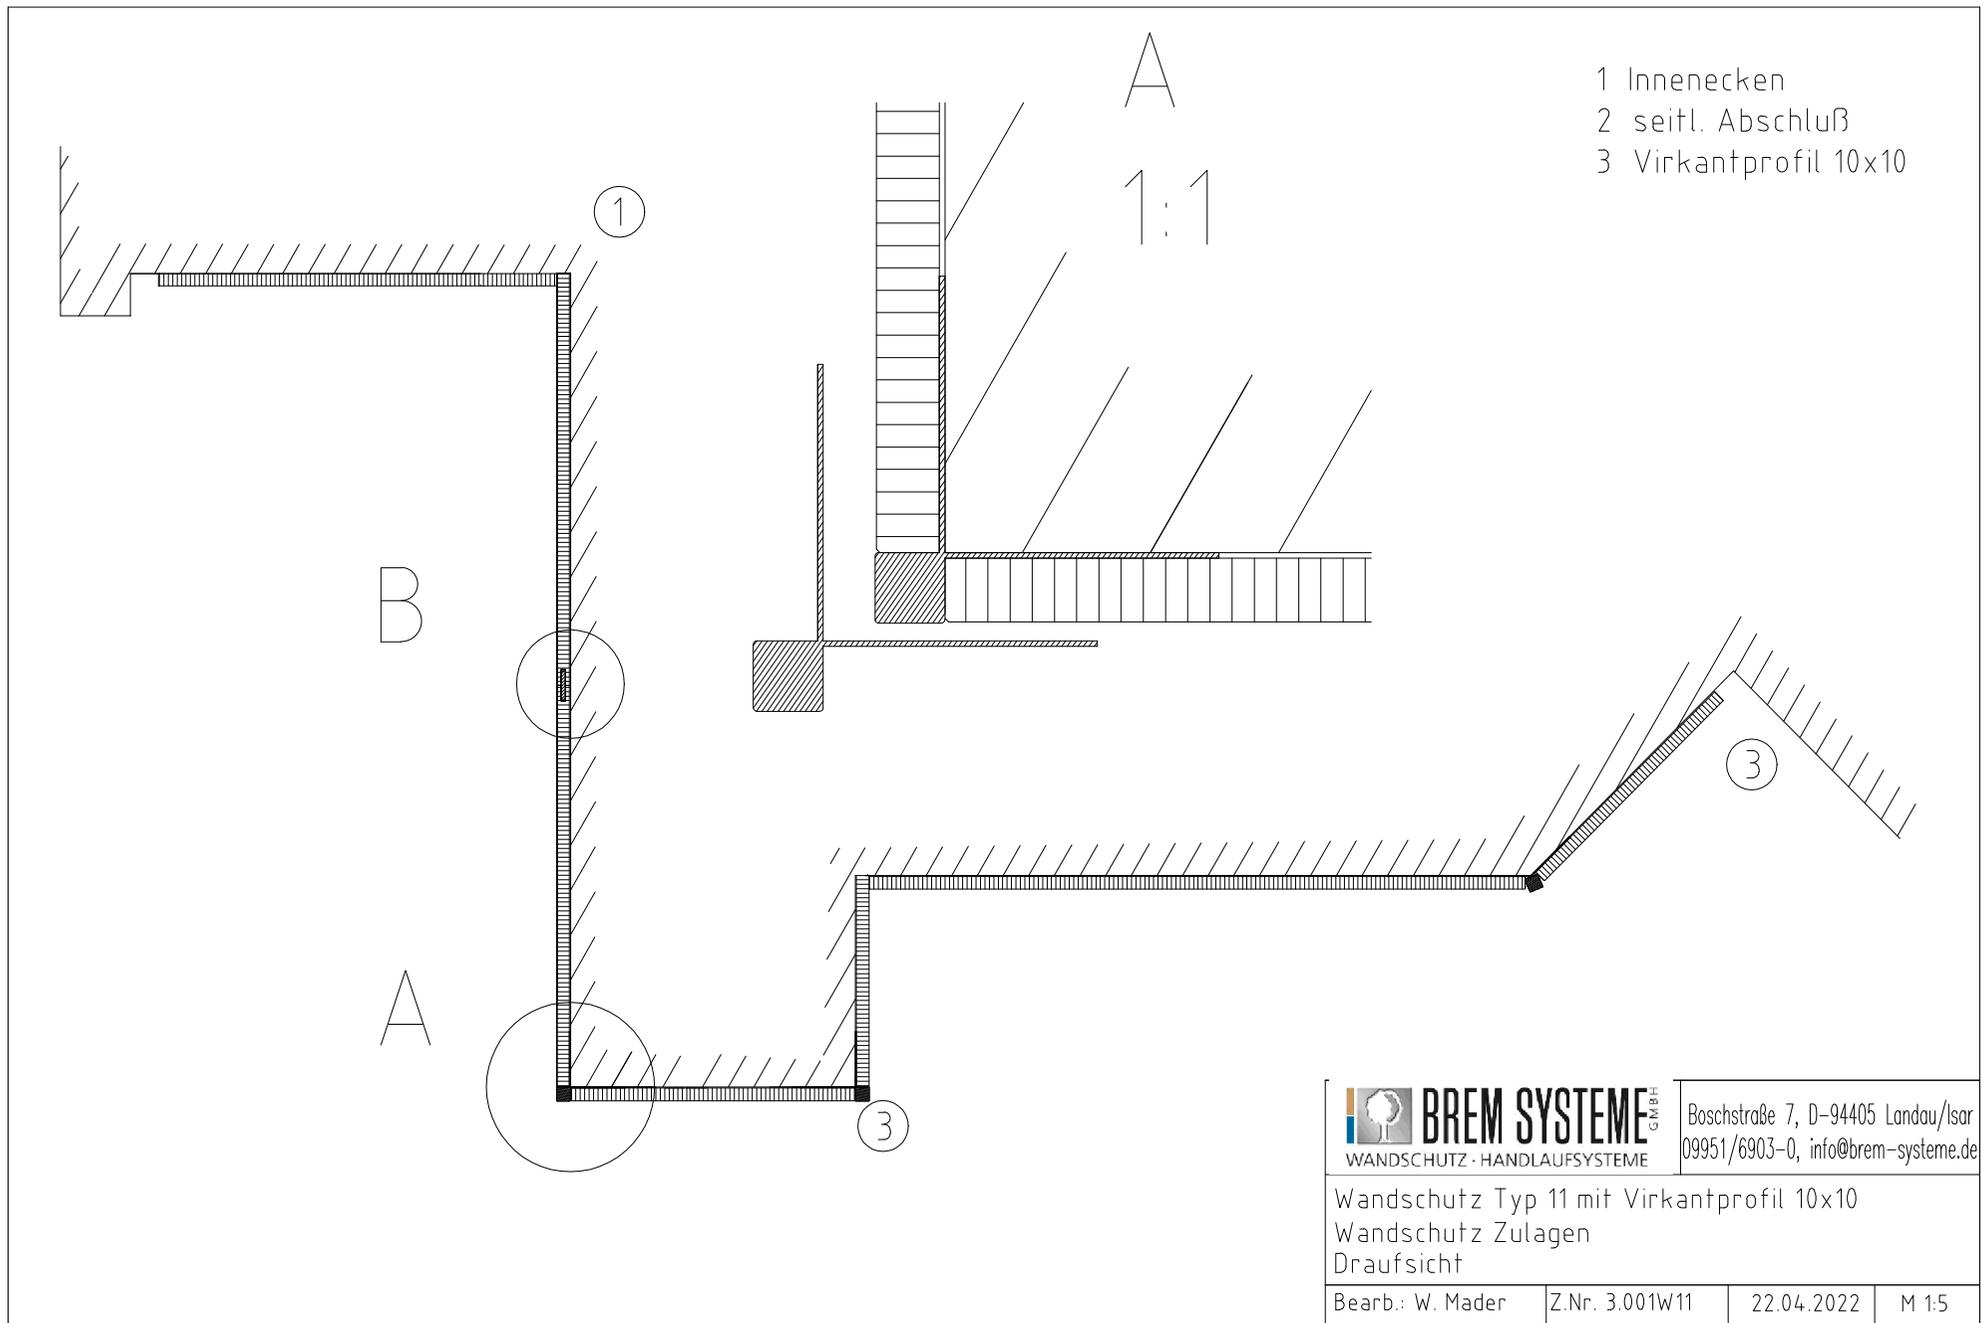




- 1 Innenecken
- 2 seitl. Abschluß
- 3 Virkantprofil 10x10

 BREM SYSTEME <small>GMBH</small> WANDSCHUTZ · HANDLAUFSYSTEME	Boschstraße 7, D-94405 Landau/Isar 09951/6903-0, info@brem-systeme.de		
	Wandschutz Typ 11 mit Virkantprofil 10x10 Wandschutz Zulagen Draufsicht		
Bearb.: W. Mader	Z.Nr. 3.001W11	22.04.2022	M 1:5


- 1 Innenecke
- 2 Aussenecke als Kompaktformingteil 135°
- 3 Aussenecke als Kompaktformingteil 90°

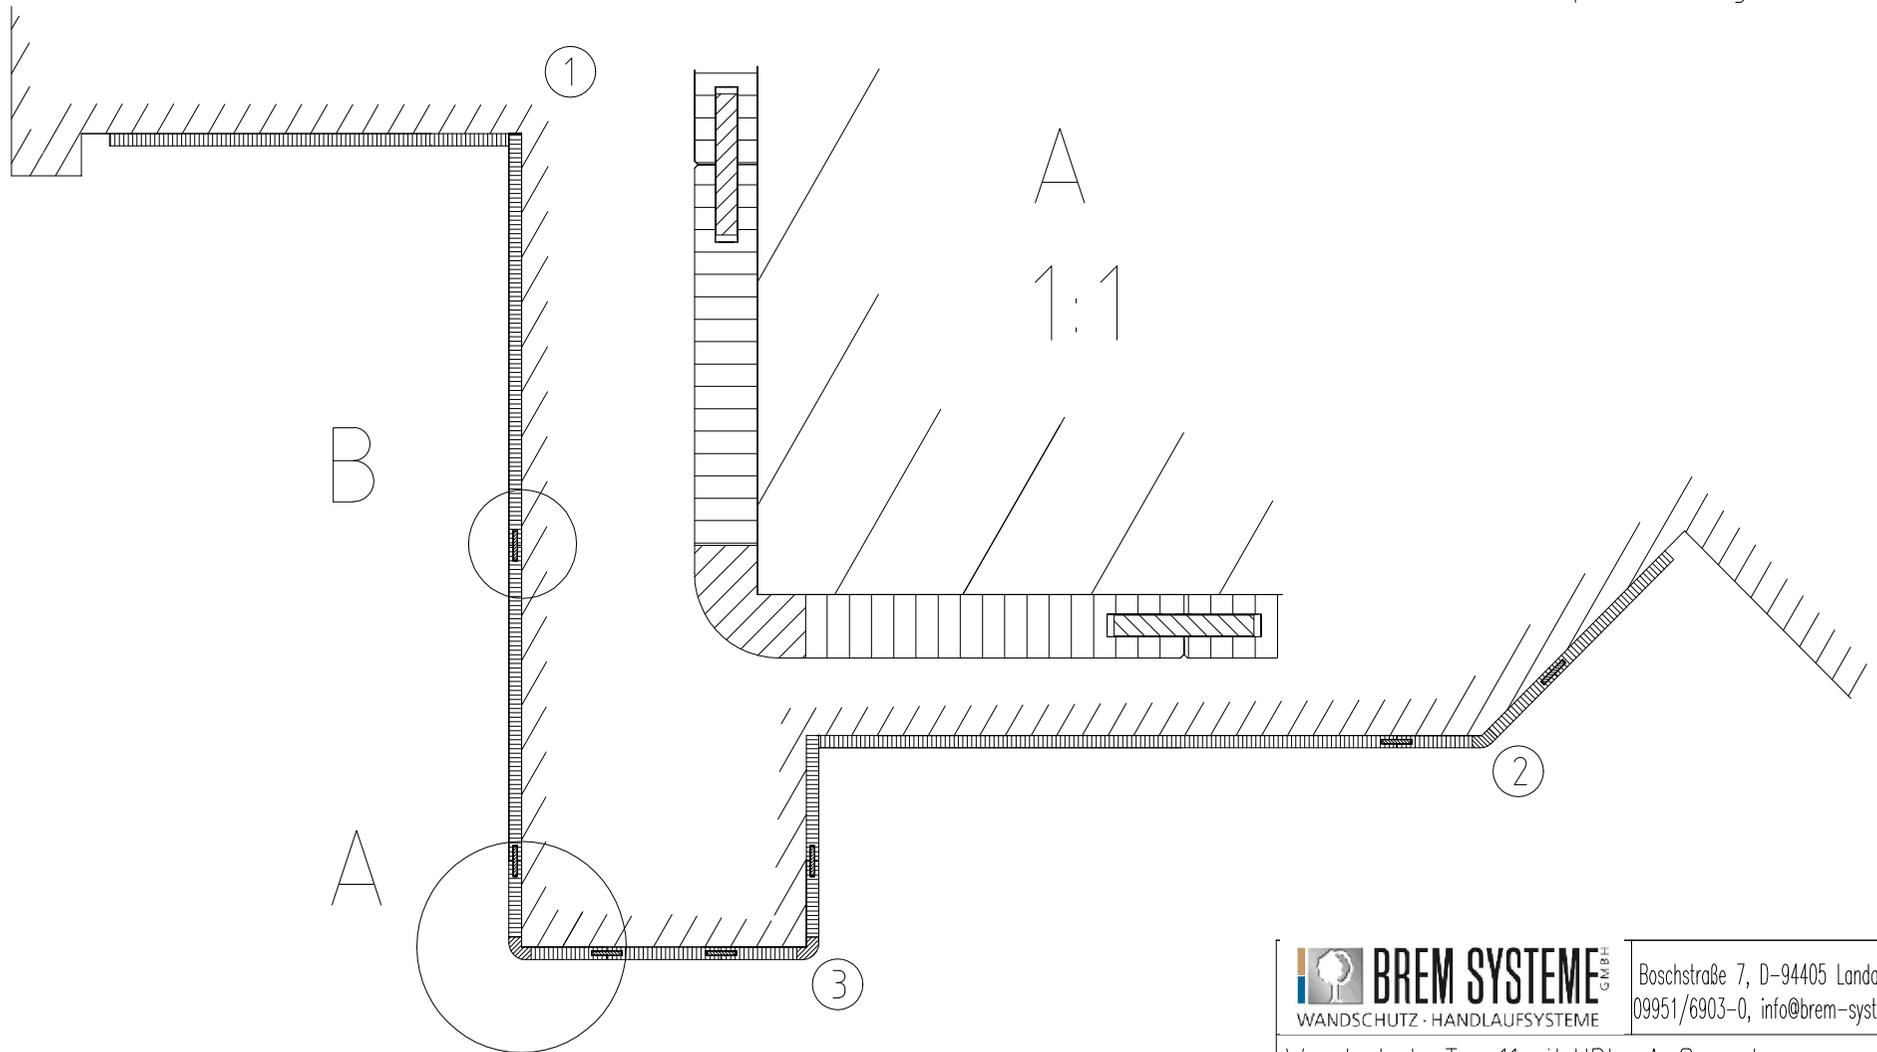

 BREM SYSTEME <small>GMBH</small> WANDSCHUTZ · HANDLAUFSYSTEME	Boschstraße 7, D-94405 Landau/Isar 09951/6903-0, info@brem-systeme.de		
	Wandschutz Typ 11 mit HPL- Außenecken Wandschutz Zulagen Draufsicht		
Bearb.: W. Mader	Z.Nr. 3.001W11	10.04.2022	M 1:5

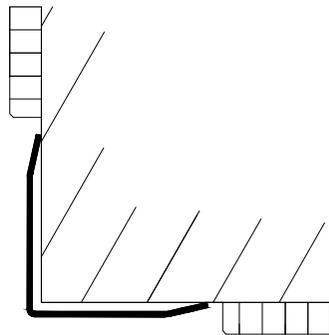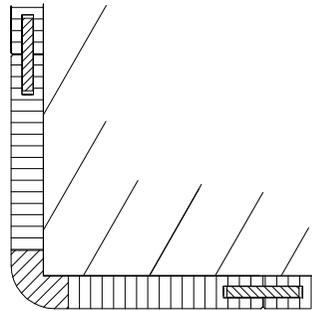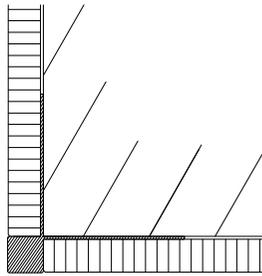


Stoß

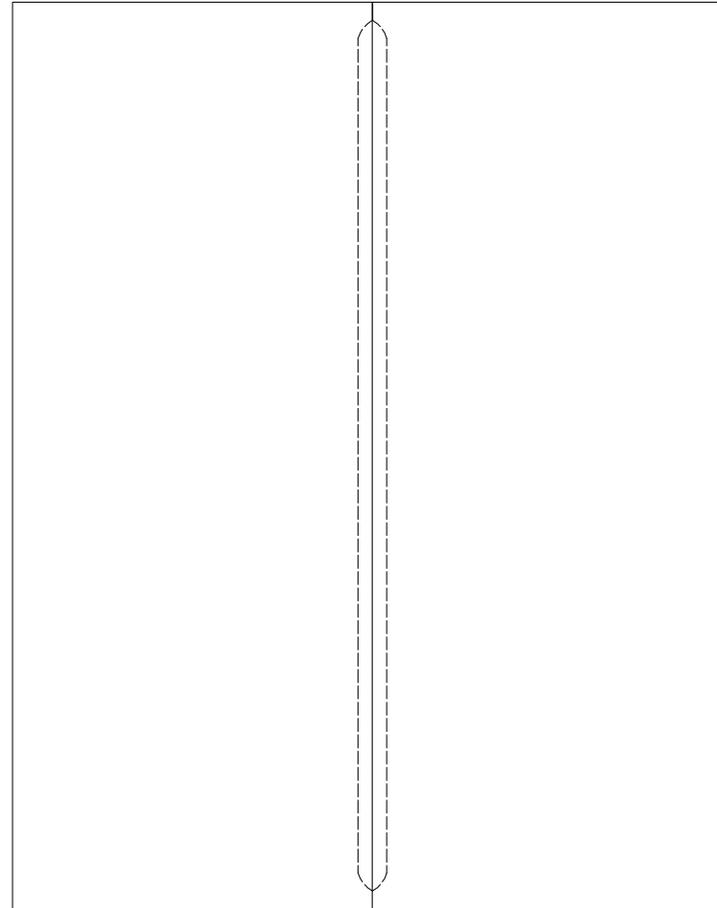

B

1:1

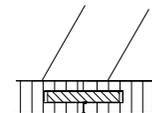

Boschstraße 7, D-94405 Landau/Isar
09951/6903-0, info@brem-systeme.de



Wandschutz Typ 11

Bearb.: M.Fischer

Z.Nr. 8.003W11

10.04.2022

M 1:1

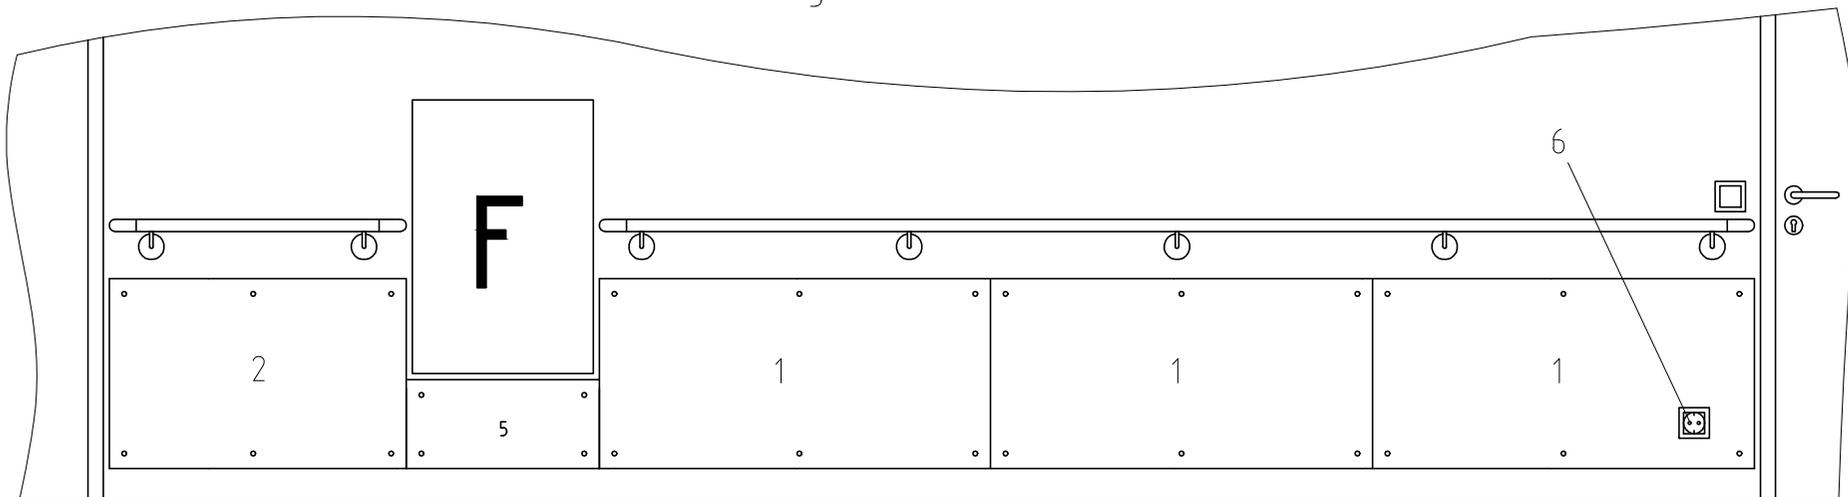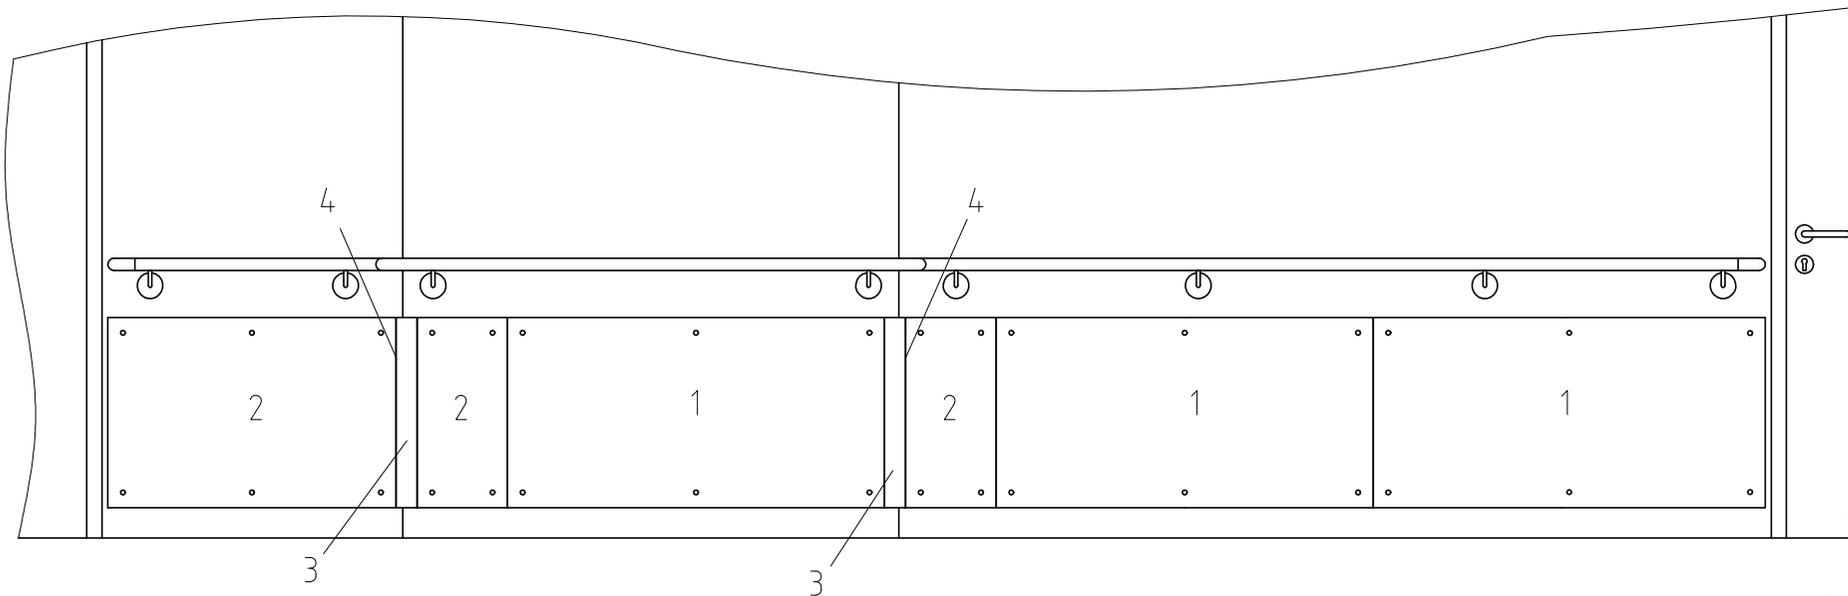

- 1 Rasterpaneel ca. 1300
- 2 Passpaneel >300
- 3 Ausseneck 70x70
- 4 Inneneck
- 5 Revisionsaussparung
- 6 Steckdosenaussparung



Boschstraße 7, D-94405 Landau/Isar
09951/6903-0, info@brem-systeme.de



Wandschutz Typ 11
Wandschutz Zulagen, sichtbar geschraubt
Ansicht

Bearb.: M.Fischer

Z.Nr. 6.002W11

28.10.2015

M 1:25

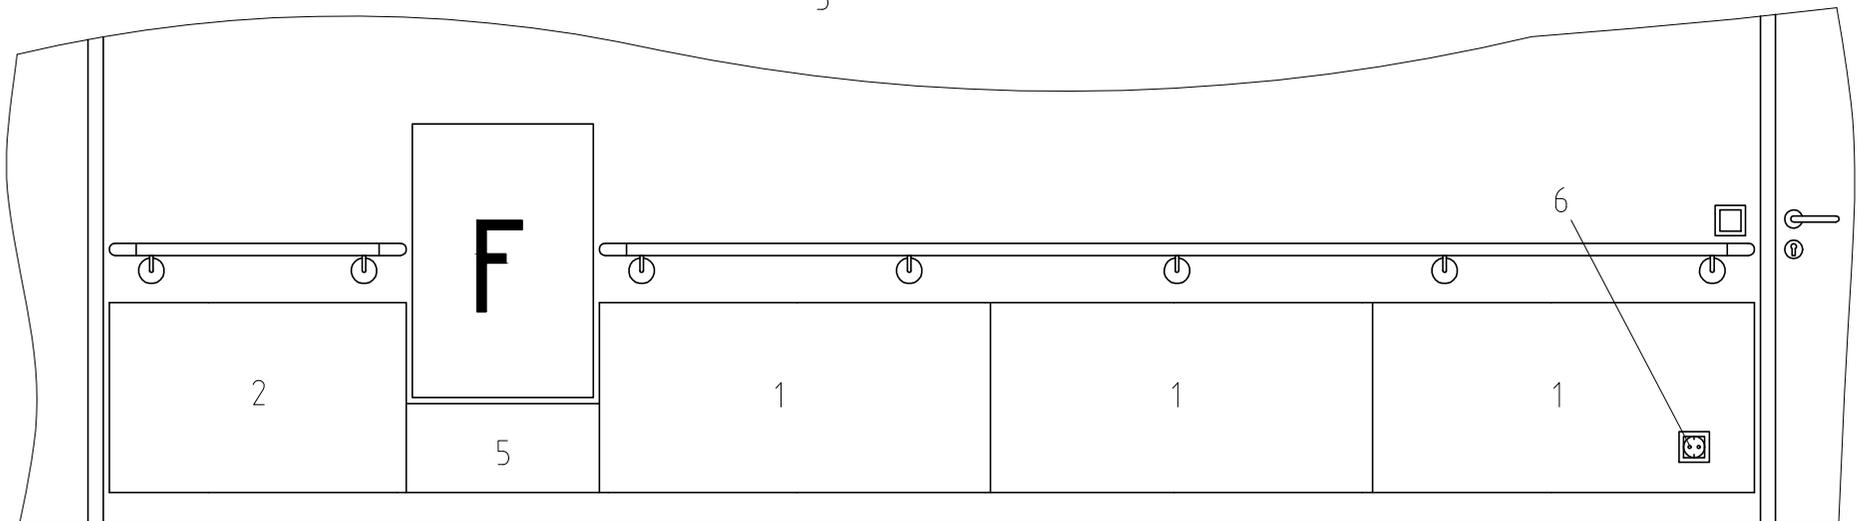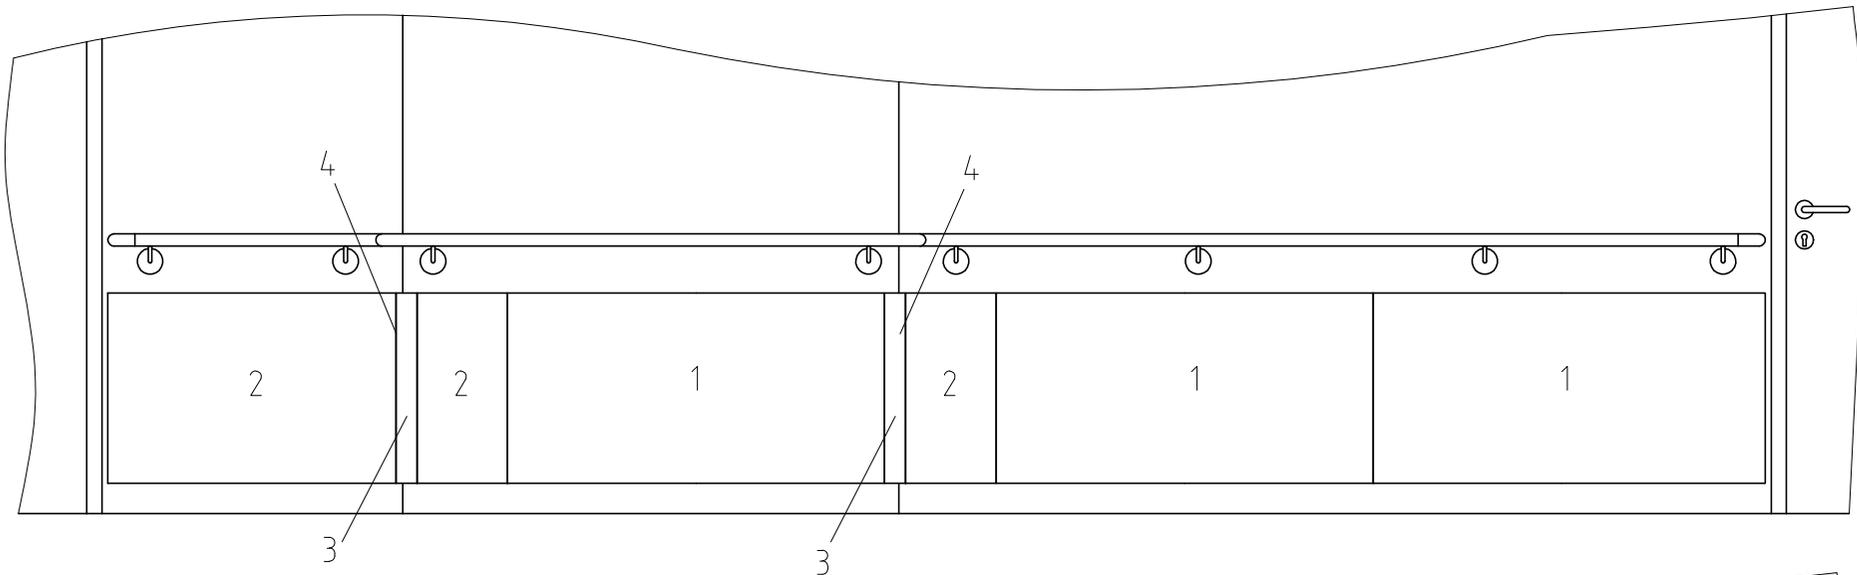

- 1 Rasterpaneel ca. 1300
- 2 Passpaneel >300
- 3 Ausseneck 70x70
- 4 Inneneck
- 5 Revisionsaussparung
- 6 Steckdosenaussparung



BREM SYSTEME
GMBH
WANDSCHUTZ · HANDLAUFSYSTEME

Boschstraße 7, D-94405 Landau/Isar
09951/6903-0, info@brem-systeme.de


Wandschutz Typ 11
Wandschutz Zulagen, verdeckt befestigt
Ansicht

Bearb.: M.Fischer

Z.Nr. 6.001W11

28.10.2015

M 1:25

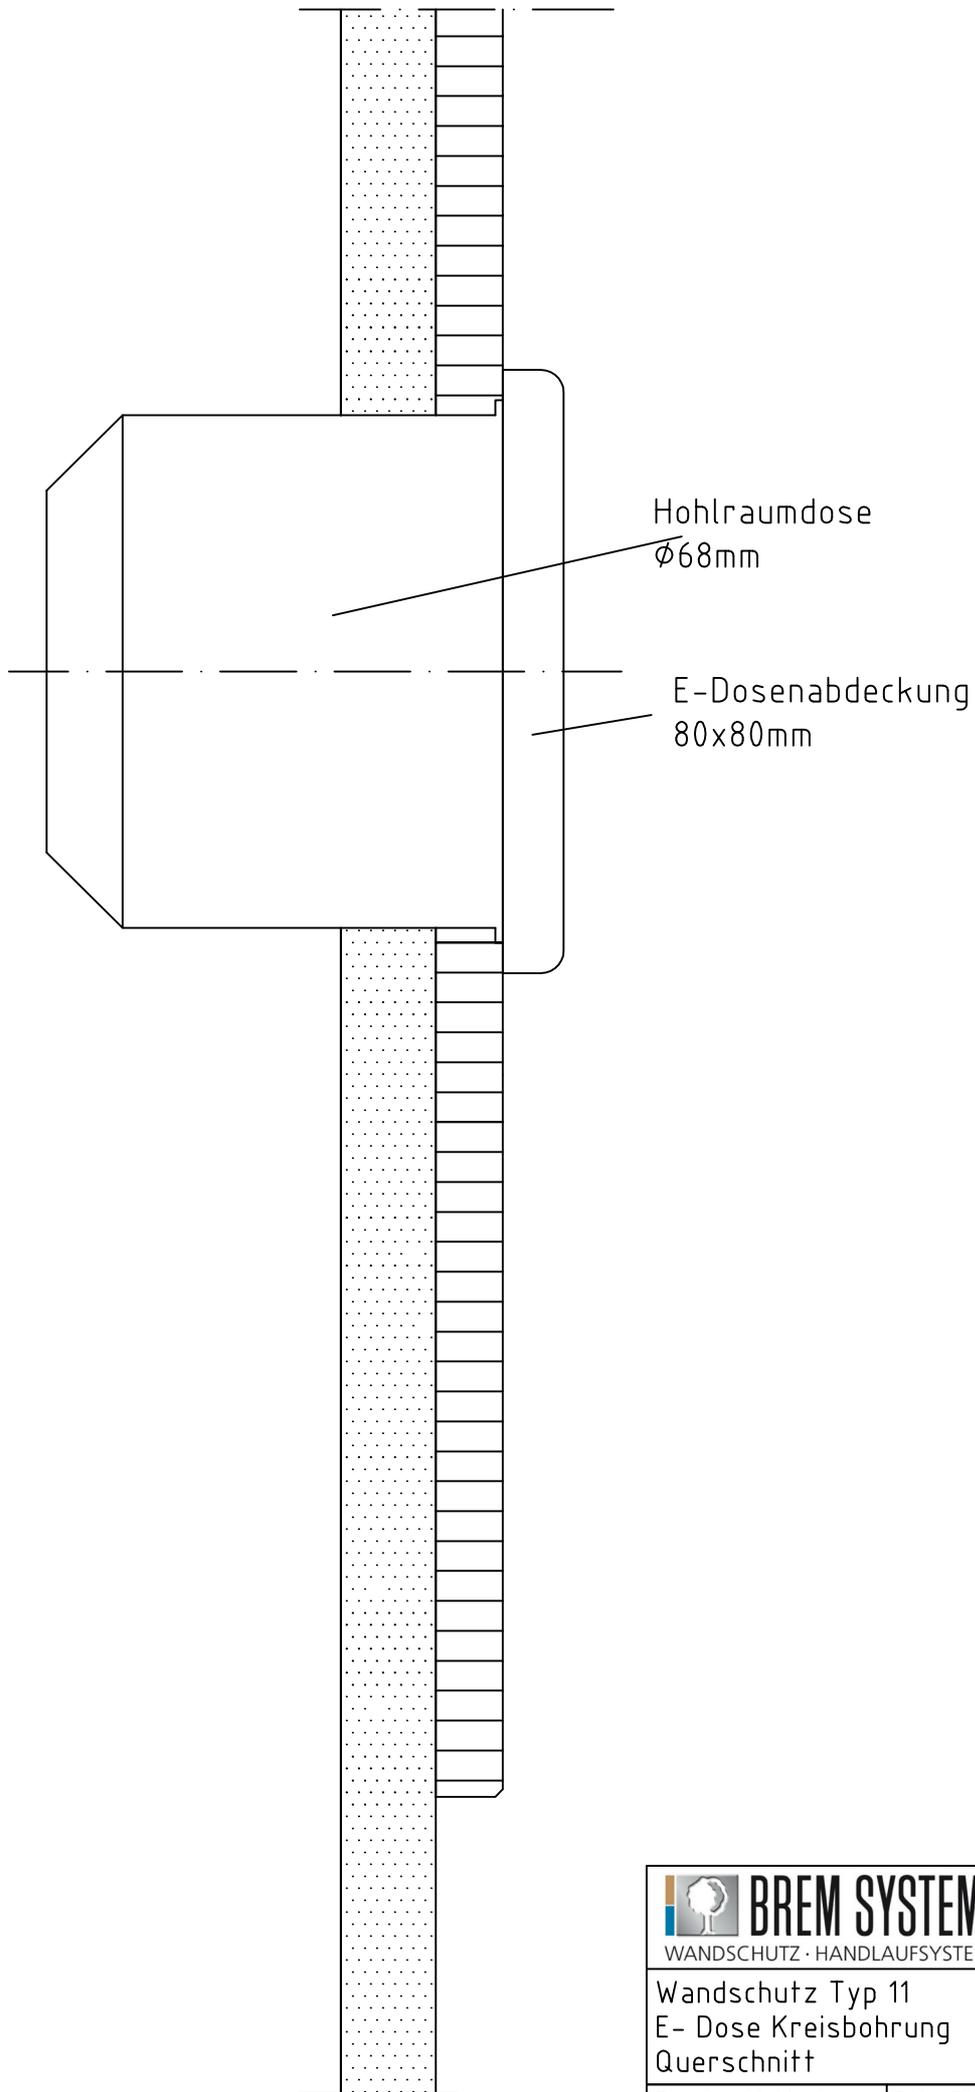

 BREM SYSTEME <small>GMBH</small> WANDSCHUTZ · HANDLAUFSYSTEME	Boschstraße 7, D-94405 Landau/Isar 09951/6903-0, info@brem-systeme.de		
	Wandschutz Typ 11 E- Dose Kreisbohrung Querschnitt		
Bearb.: W. Mader	Z.Nr. 7.001W11	31.05.2011	M 1:1