

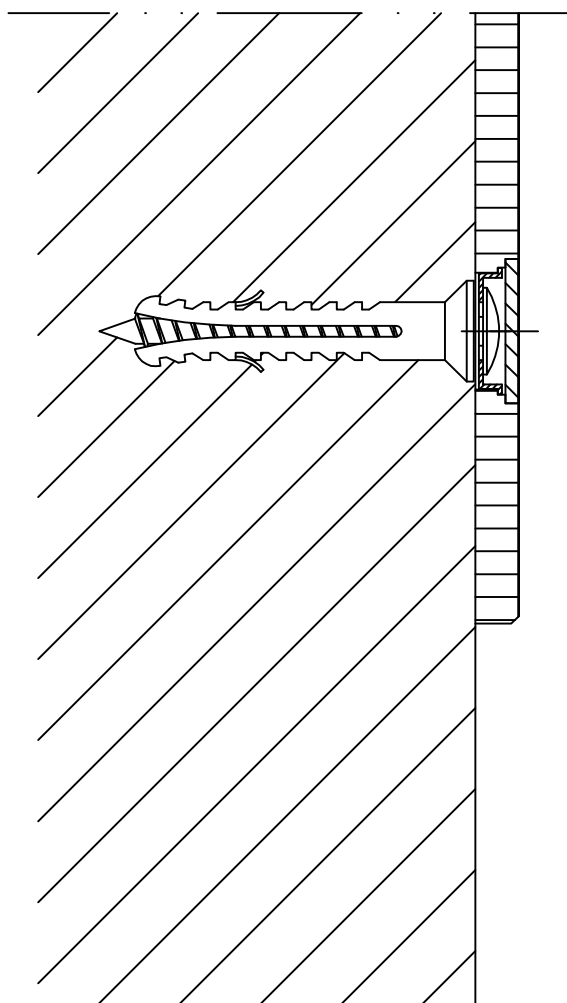
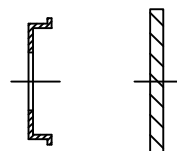
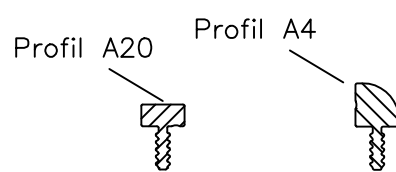
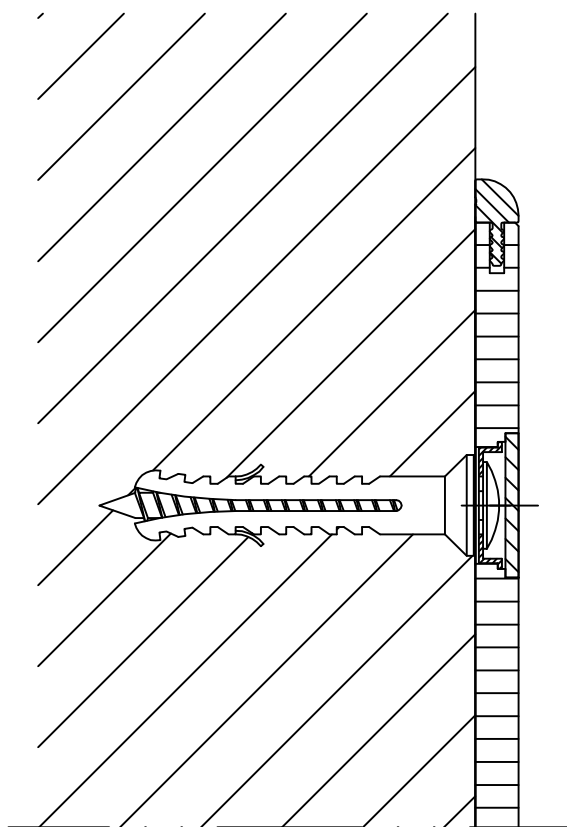
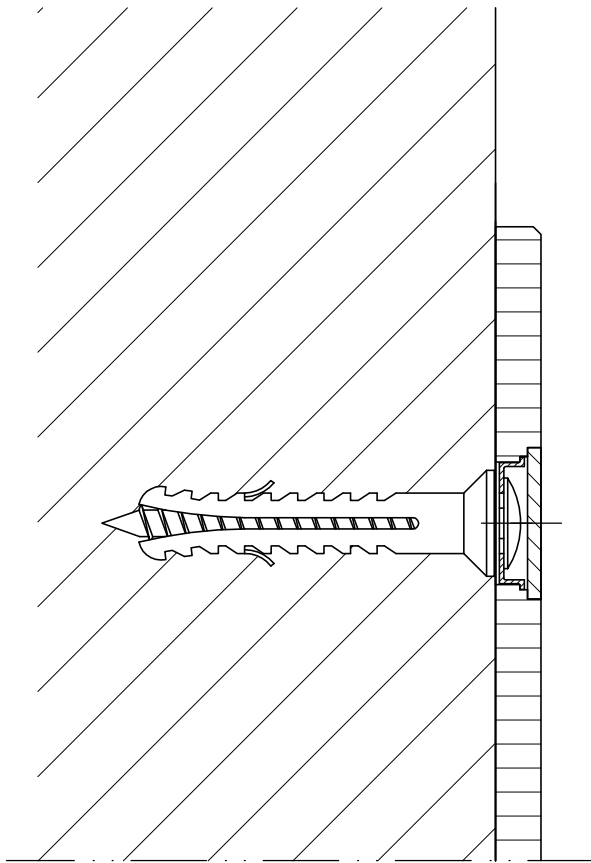


 BREM SYSTEME WANDSCHUTZ · HANDLAUFSYSTEME		Boschstraße 7, D-94405 Landau/Isar 09951/6903-0, info@brem-systeme.de	
Wandschutz Typ 15 mit Profil, mit Abdeckungsschraube Querschnitt			
Bearb.: M.Fischer	Z.Nr. 1.002 W15	25.11.2015	M 1:1

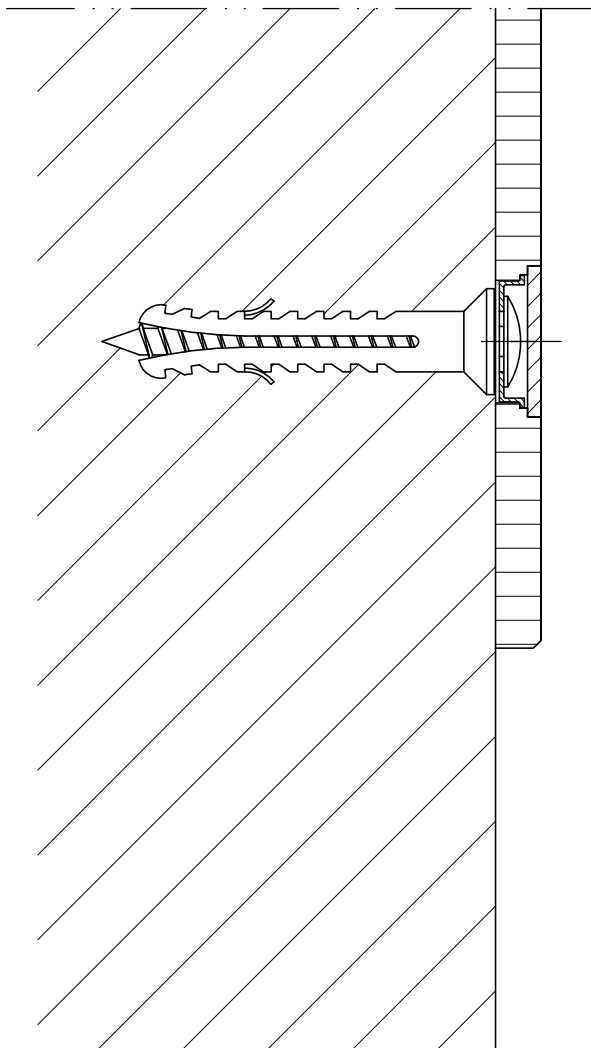

M 2:1

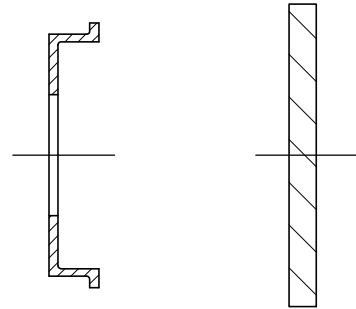

Boschstraße 7, D-94405 Landau/Isar
09951/6903-0, info@brem-systeme.de


Wandschutz Typ 15
Querschnitt

Bearb.: M.Fischer


Z.Nr. 1.001 W15

25.11.2015


M 1:1

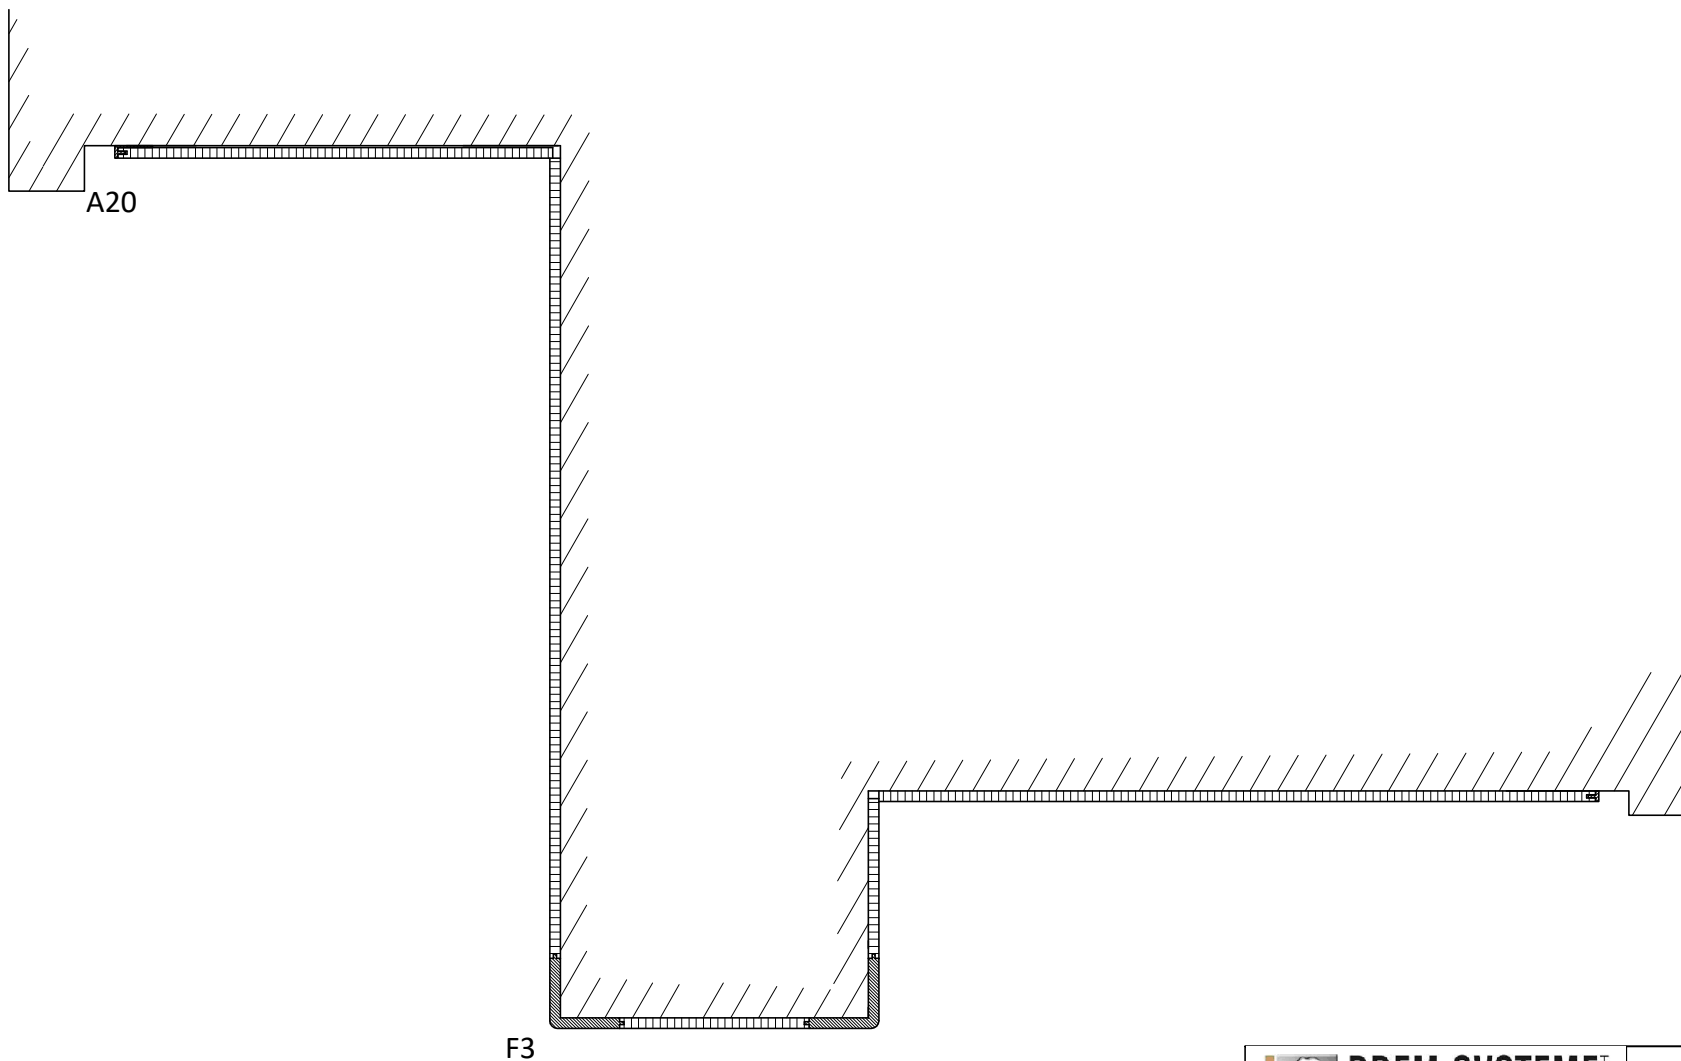



 BREM SYSTEME WANDSCHUTZ · HANDLAUFSYSTEME	Boschstraße 7, D-94405 Landau/Isar 09951/6903-0, info@brem-systeme.de		
Wandschutz Typ 15 mit Alu-Ausseneck 90° Übersicht Zulagen Horizontalschnitt			
Bearb.: M.Fischer	Z.Nr. 3.005W15	15.05.2019	M 1:5

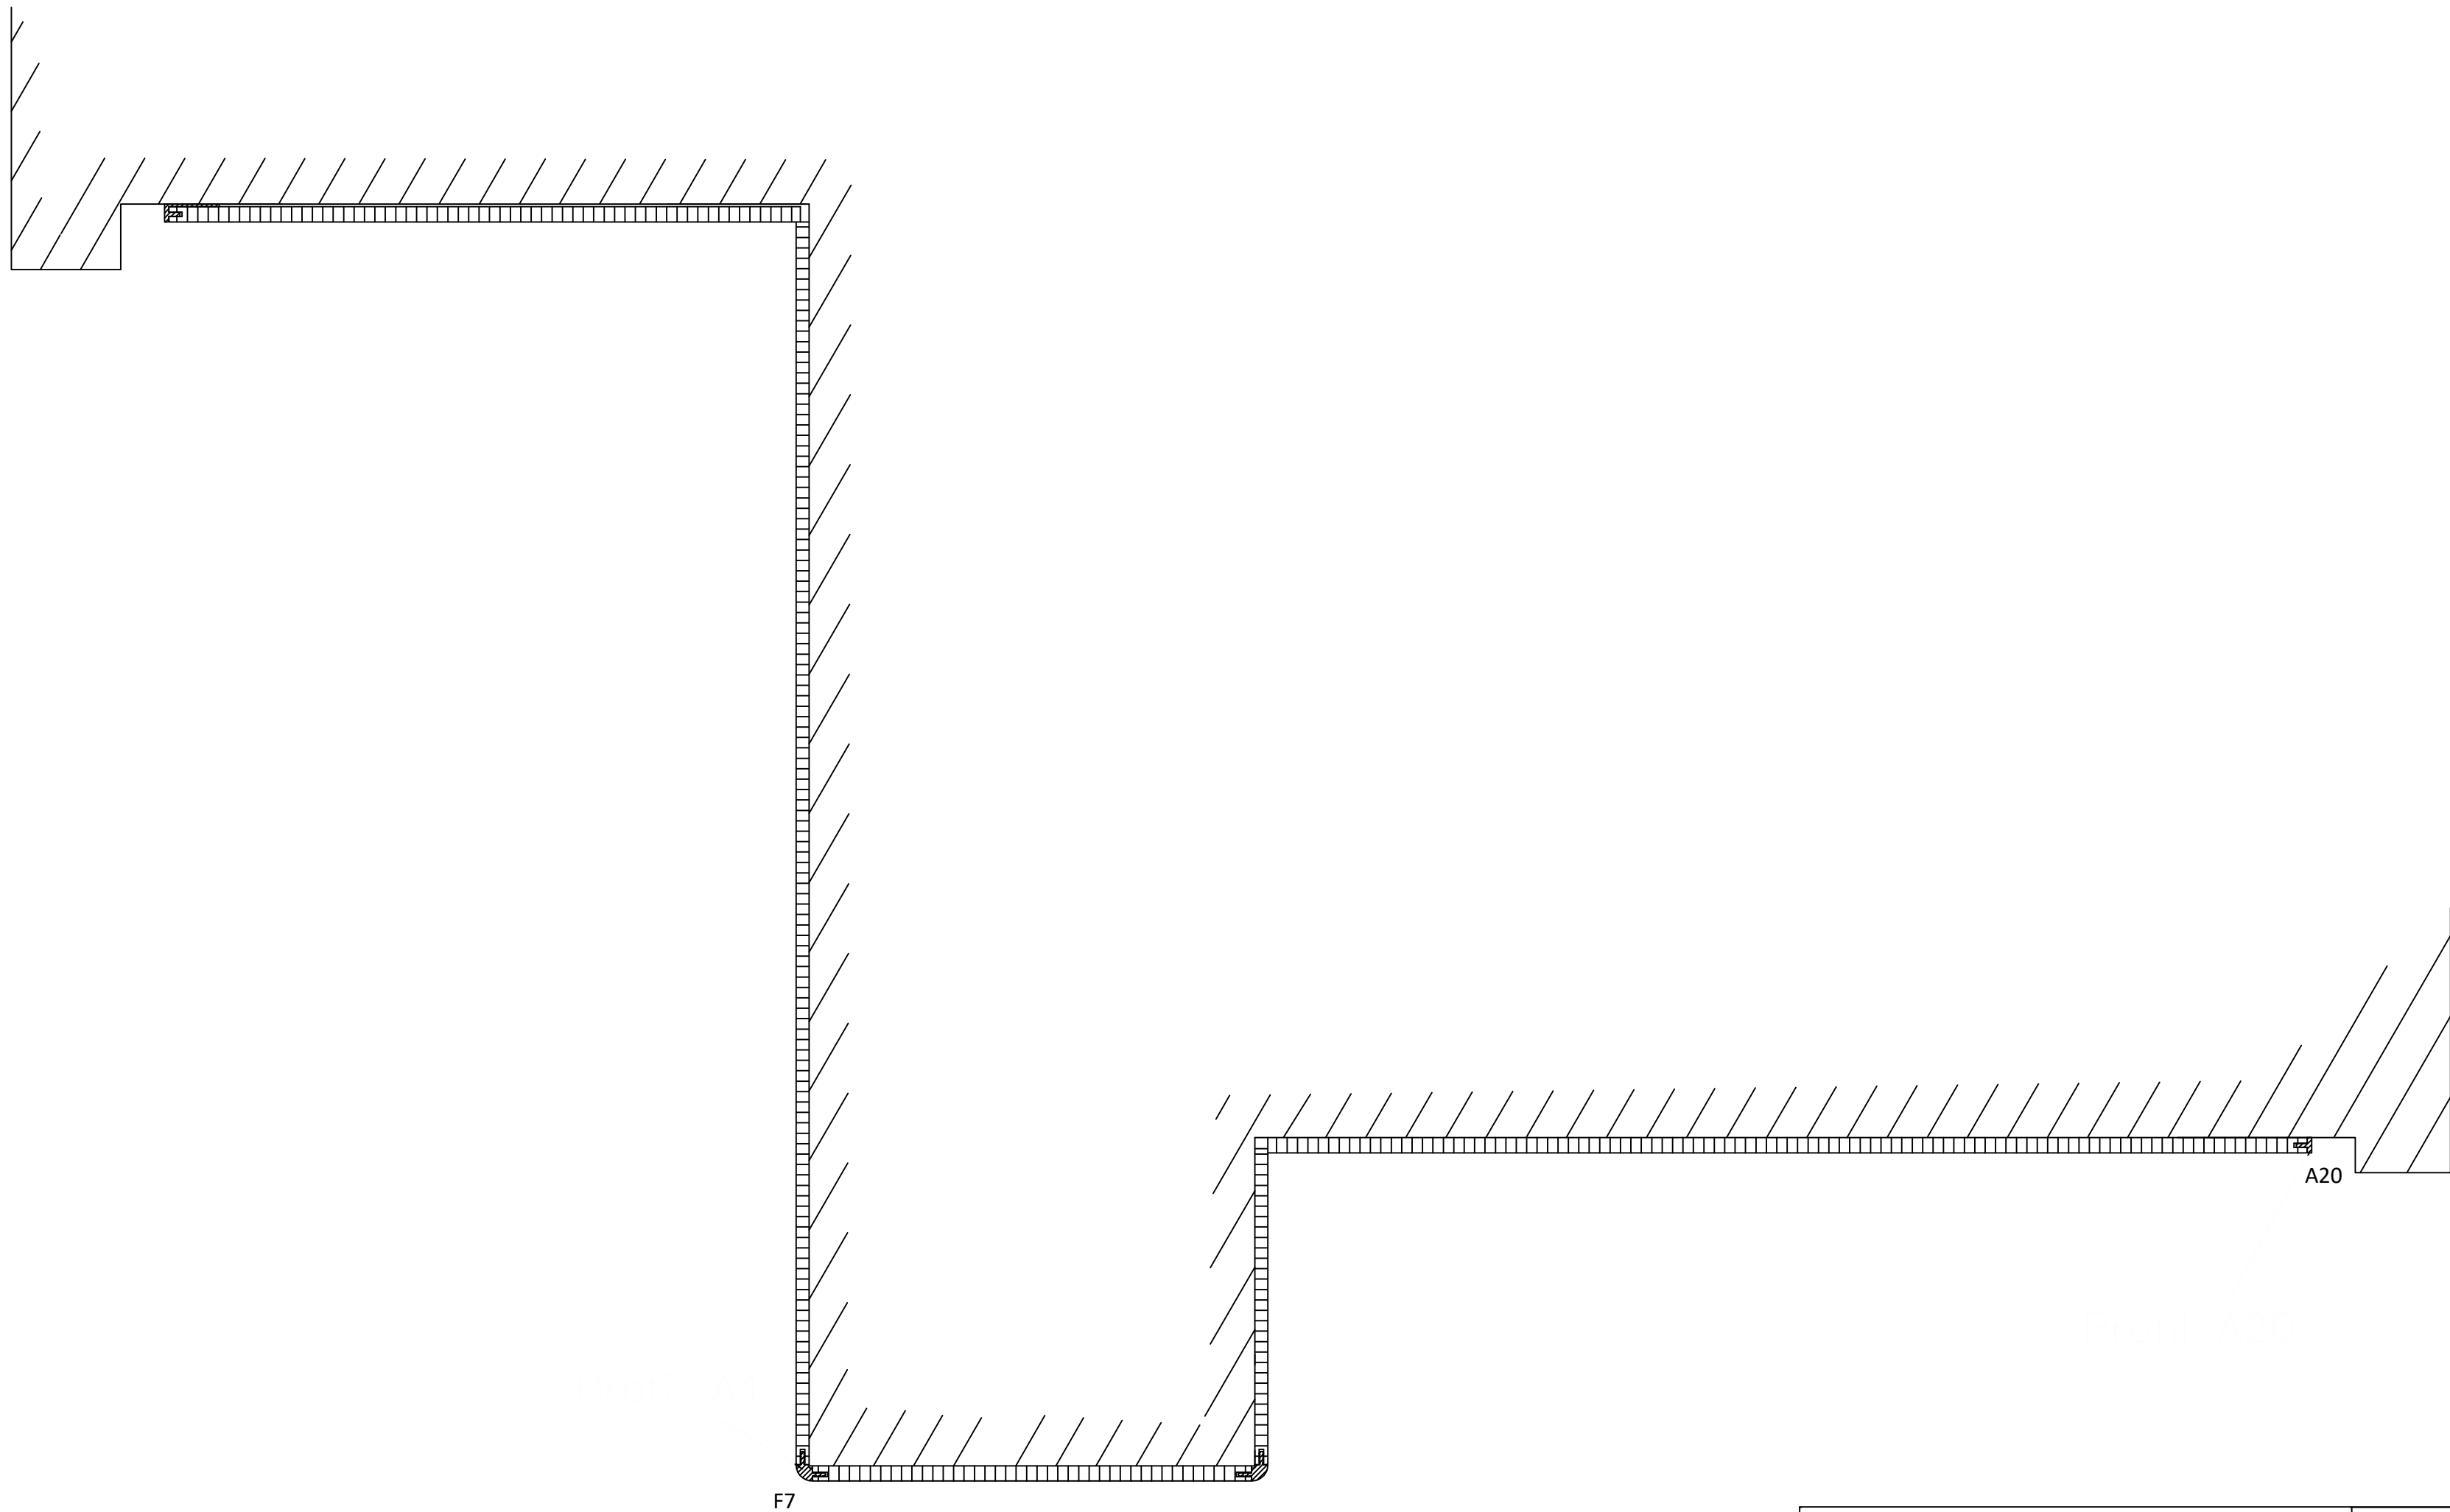

 BREM SYSTEME WANDSCHUTZ · HANDLAUFSYSTEME		Boschstraße 7, D-94405 Landau/Isar 09951/6903-0, info@brem-systeme.de	
Wandschutz Typ 15 mit Alu-Ausseneck 90° Übersicht Zulagen Horizontalschnitt			
Bearb.: M.Fischer	Z.Nr. 3.005W15	15.05.2019	M 1:5

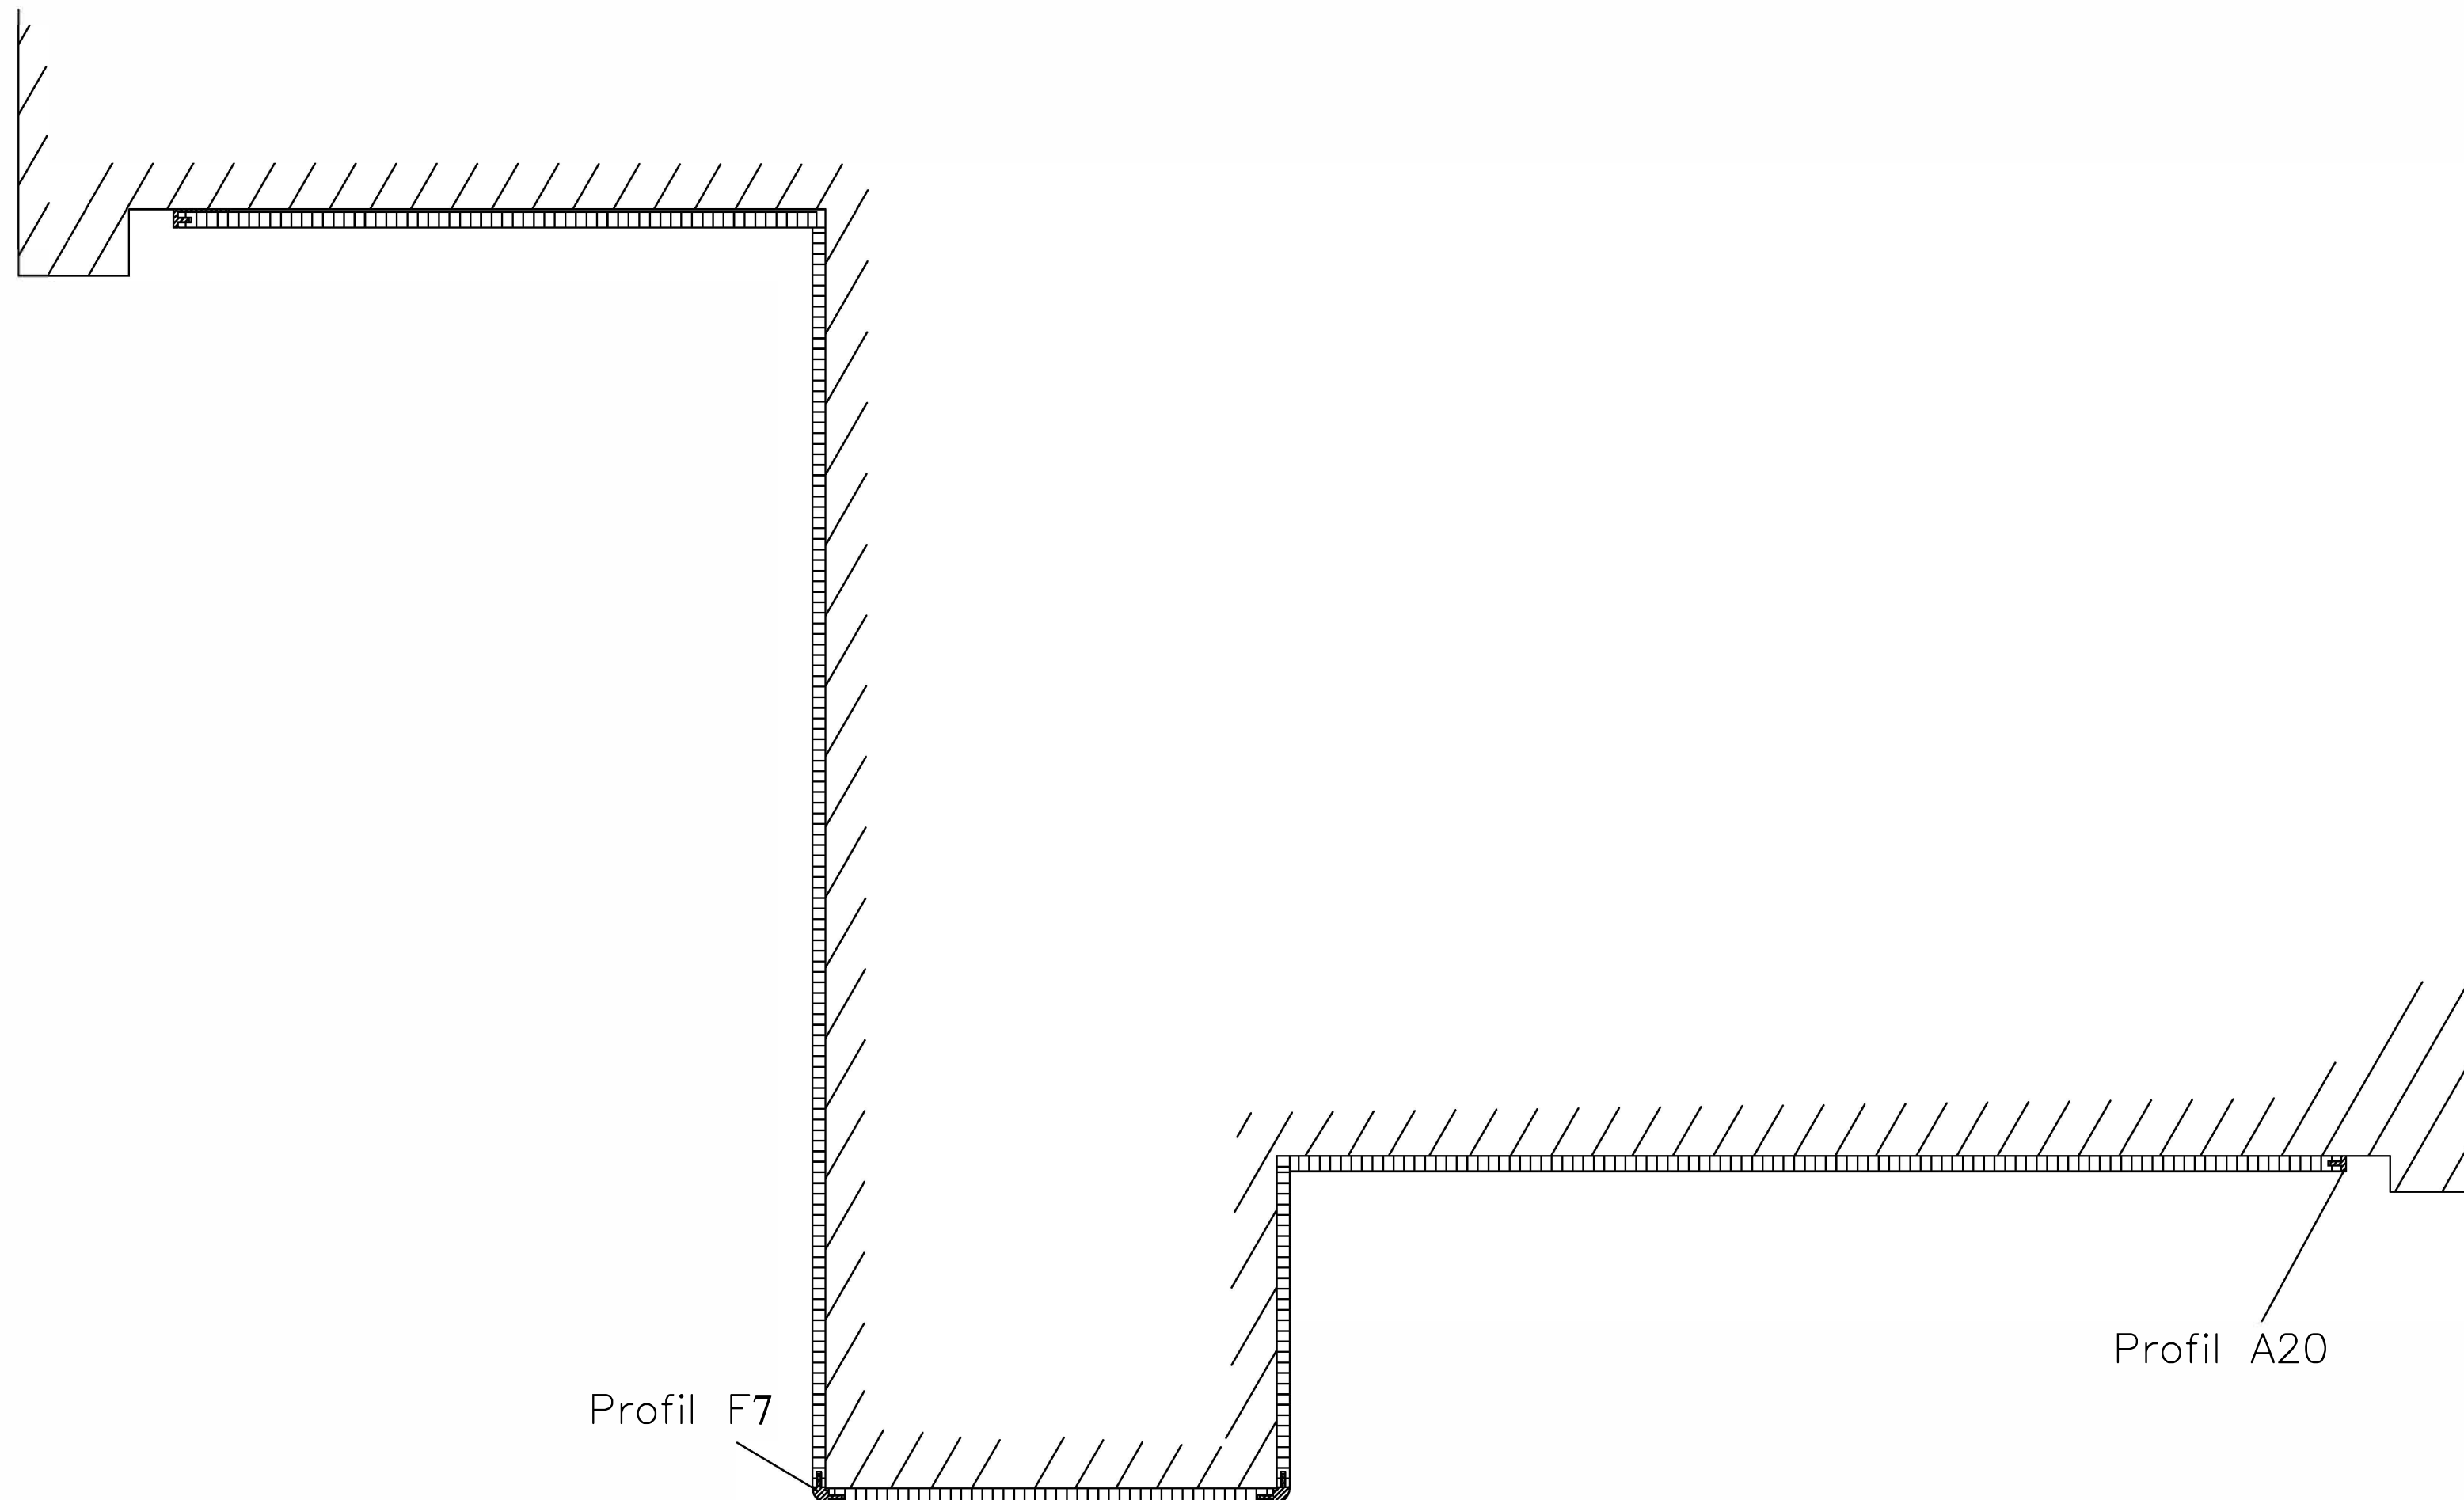

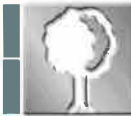 BREM SYSTEME WANDSCHUTZ · HANDLAUFSYSTEME		Boschstraße 7, D-94405 Landau/Isar 09951/6903-0, info@brem-systeme.de	
Wandschutz Typ 15 mit Alu-Ausseneck 90° Übersicht Zulagen Horizontalschnitt			
Bearb.: M.Fischer	Z.Nr. 3.005W15	15.05.2019	M 1:5

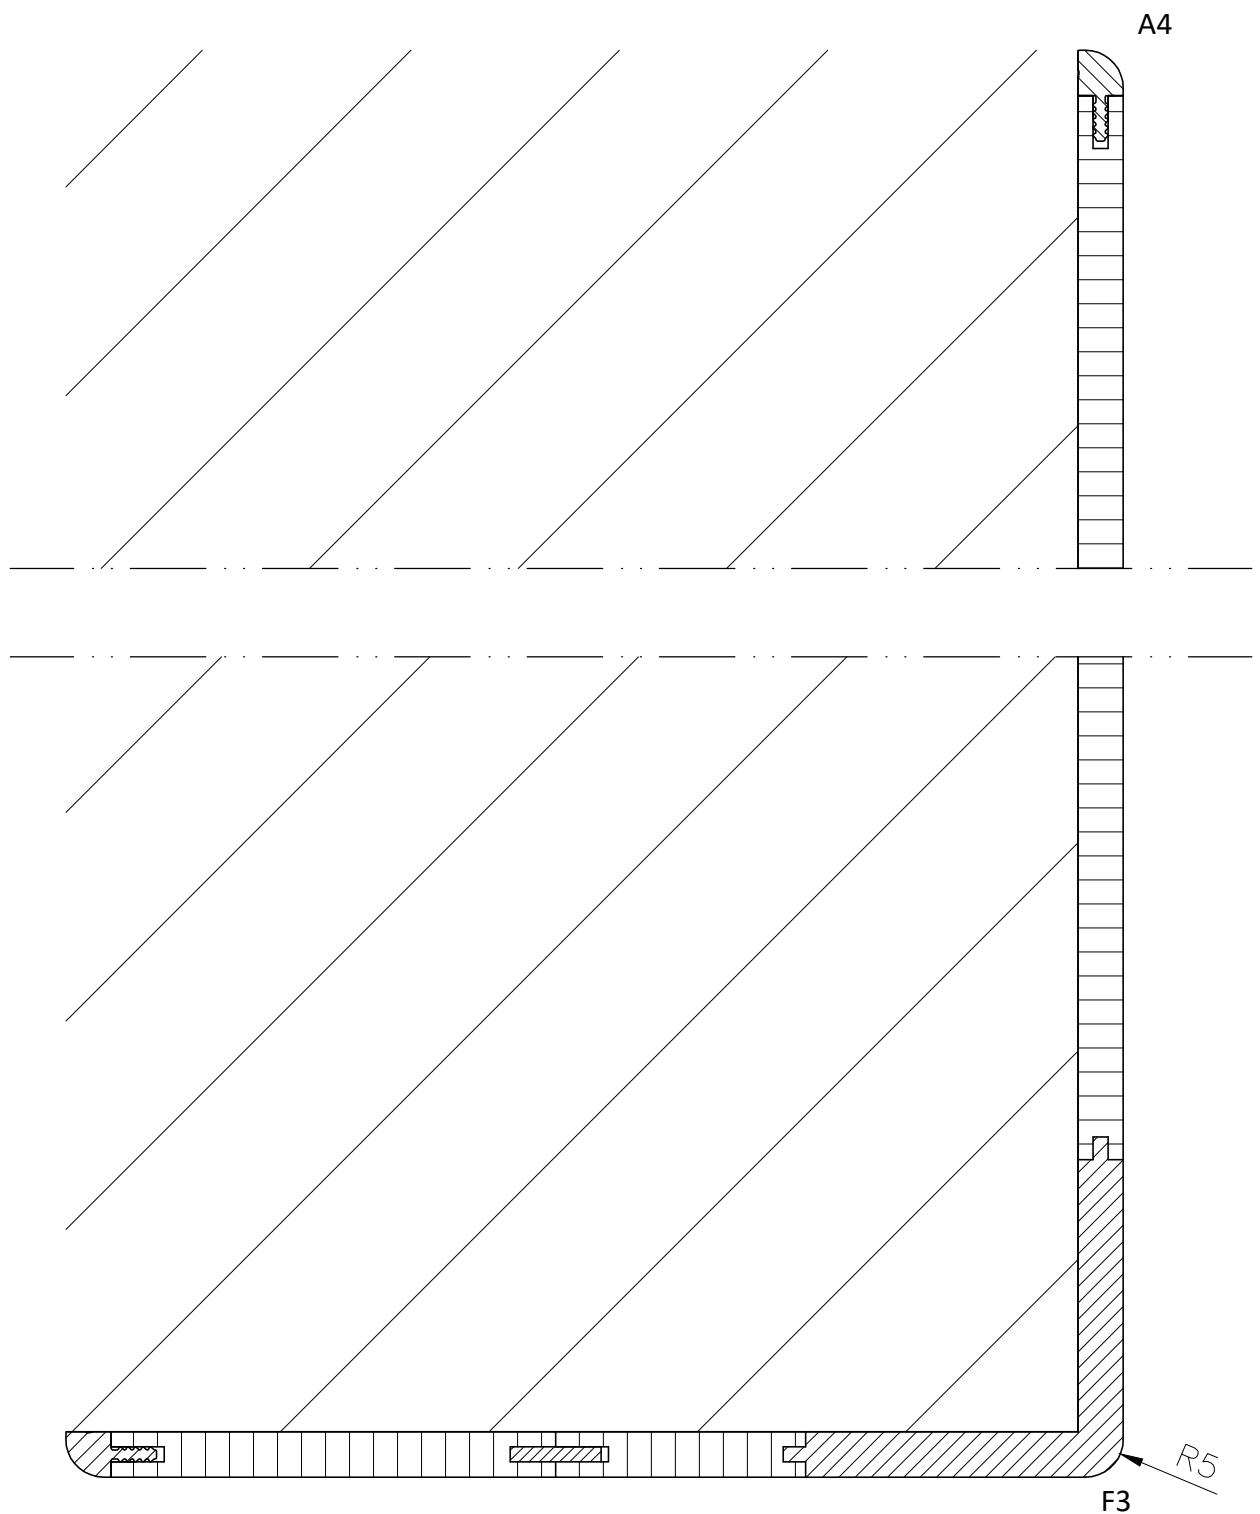

Boschstraße 7, D-94405 Landau/Isar
09951/6903-0, info@brem-systeme.de


Wandschutz Typ 15
Alu-Ausseneck 90°
Querschnitt

Bearb.: M.Fischer


Z.Nr. 5.007 W15

02.02.2017

M 1:1








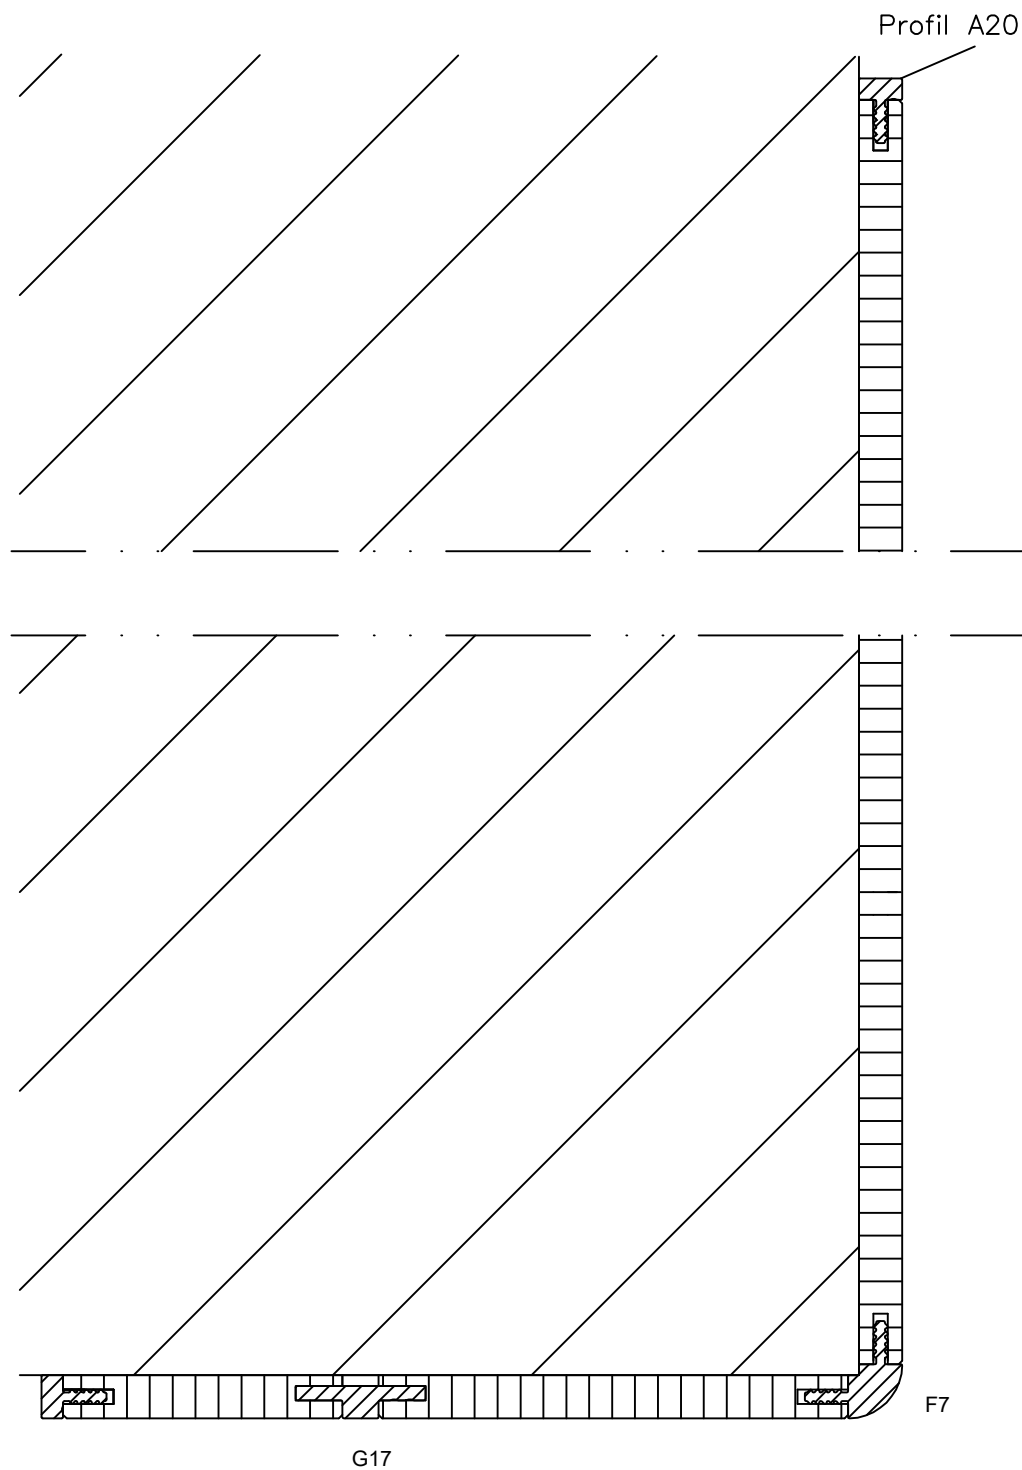



 BREM SYSTEME WANDSCHUTZ · HANDLAUFSYSTEME		Boschstraße 7, D-94405 Landau/Isar 09951/6903-0, info@brem-systeme.de	
Wandschutz Typ 15 Alu-Ausseneck 90° Querschnitt			
Bearb.: M.Fischer	Z.Nr. 5.007 W15	18.06.2018	M 1:1

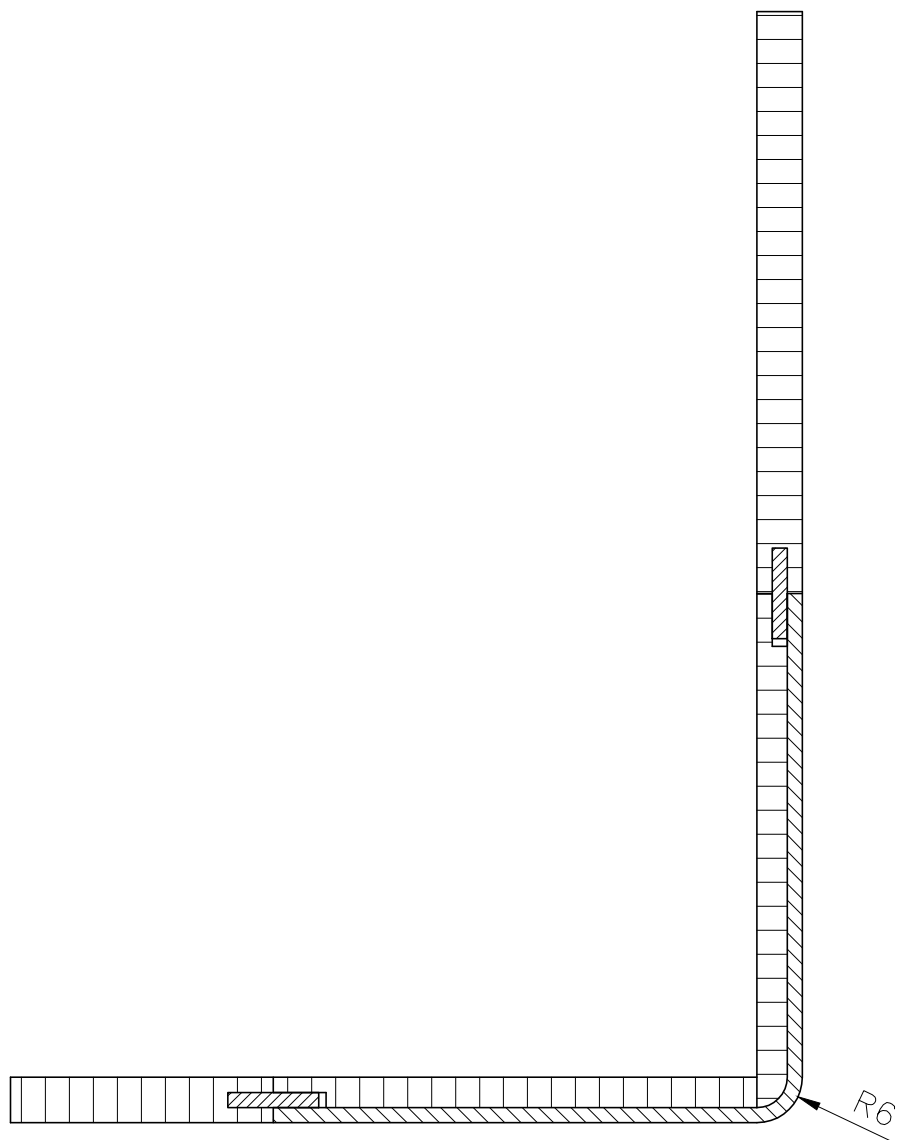



Edelstahlformteil

 BREM SYSTEME WANDSCHUTZ · HANDLAUFSYSTEME		Boschstraße 7, D-94405 Landau/Isar 09951/6903-0, info@brem-systeme.de	
Wandschutz Typ 15 Ausseneck als Edelstahlformteil Querschnitt			
Bearb.: M.Fischer	Z.Nr. 5.006 W15	25.11.2015	M 1:1

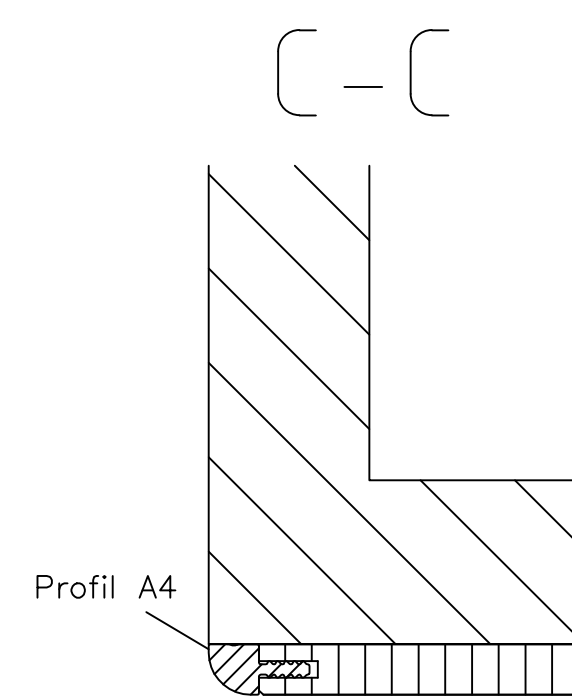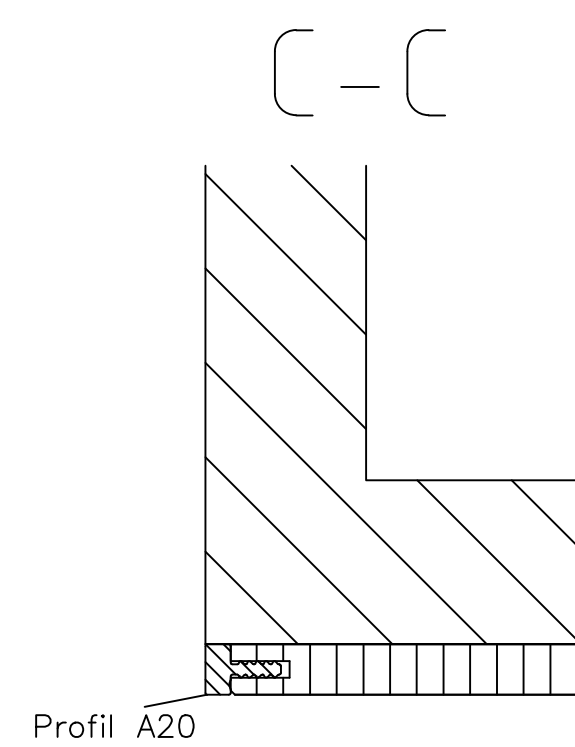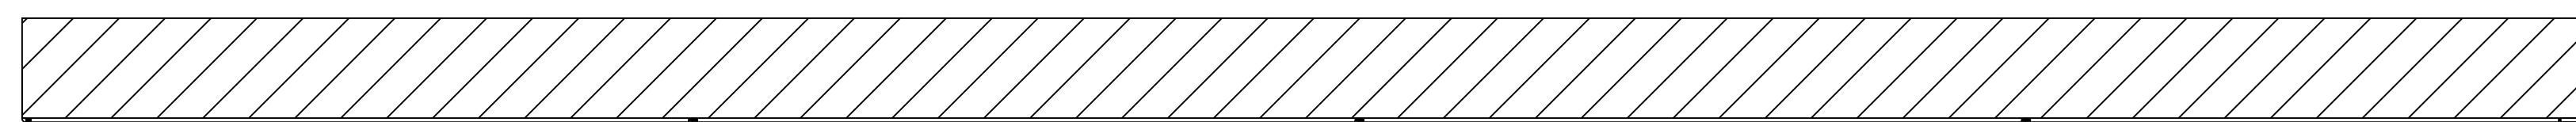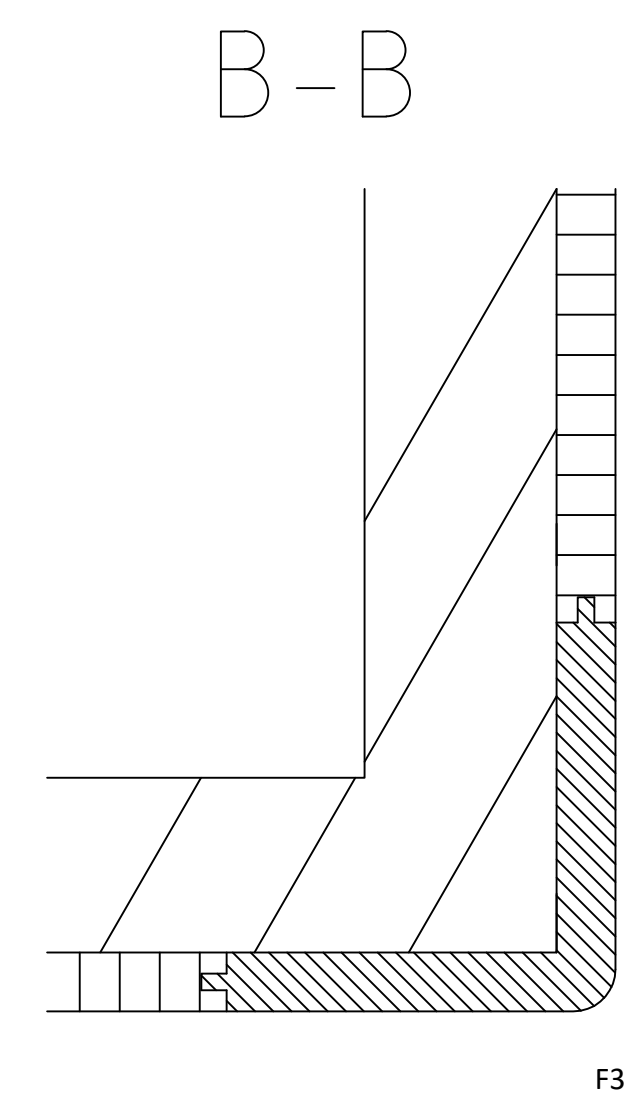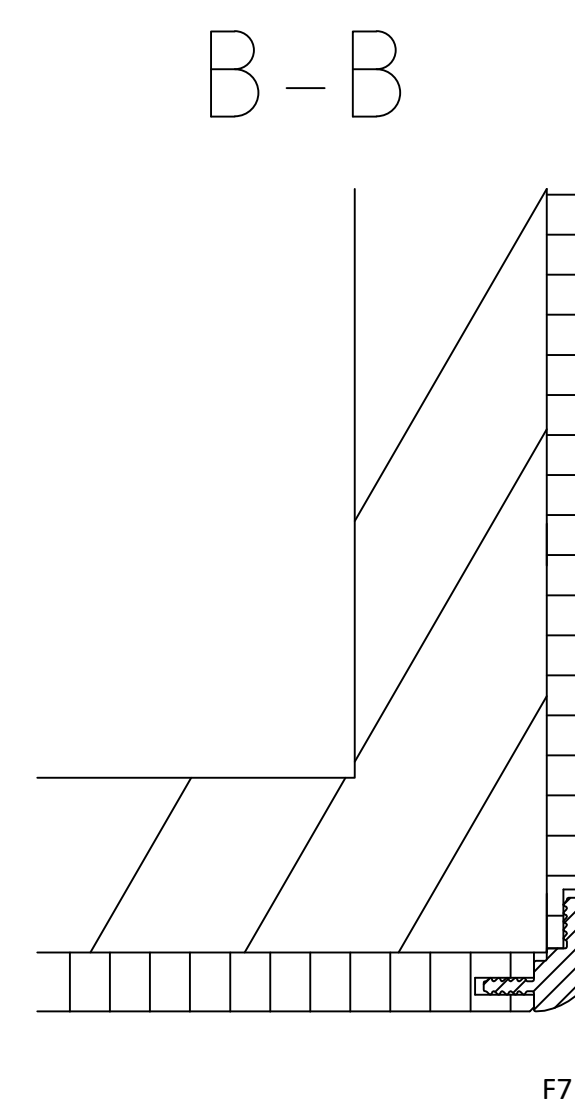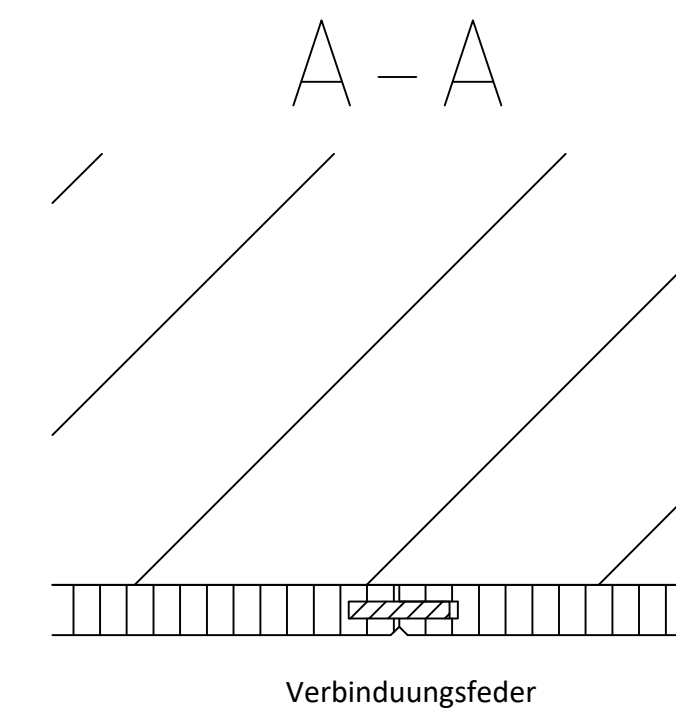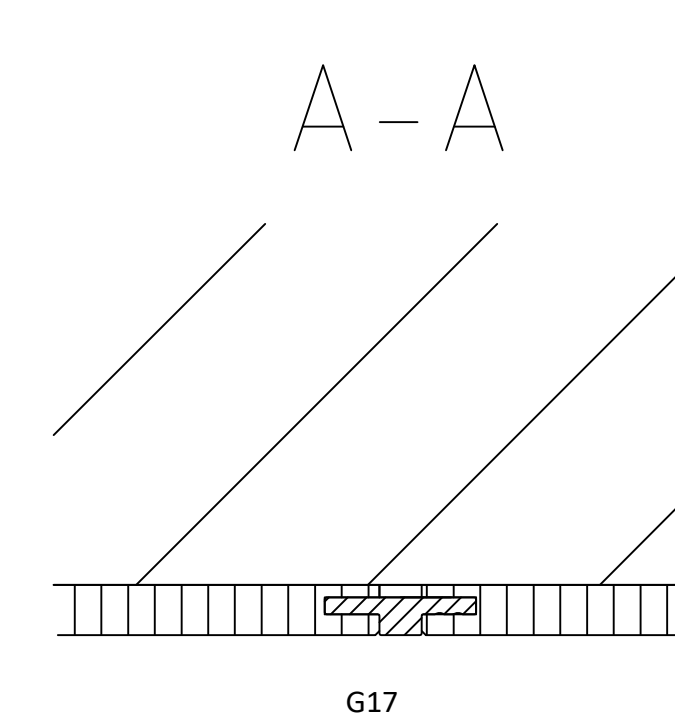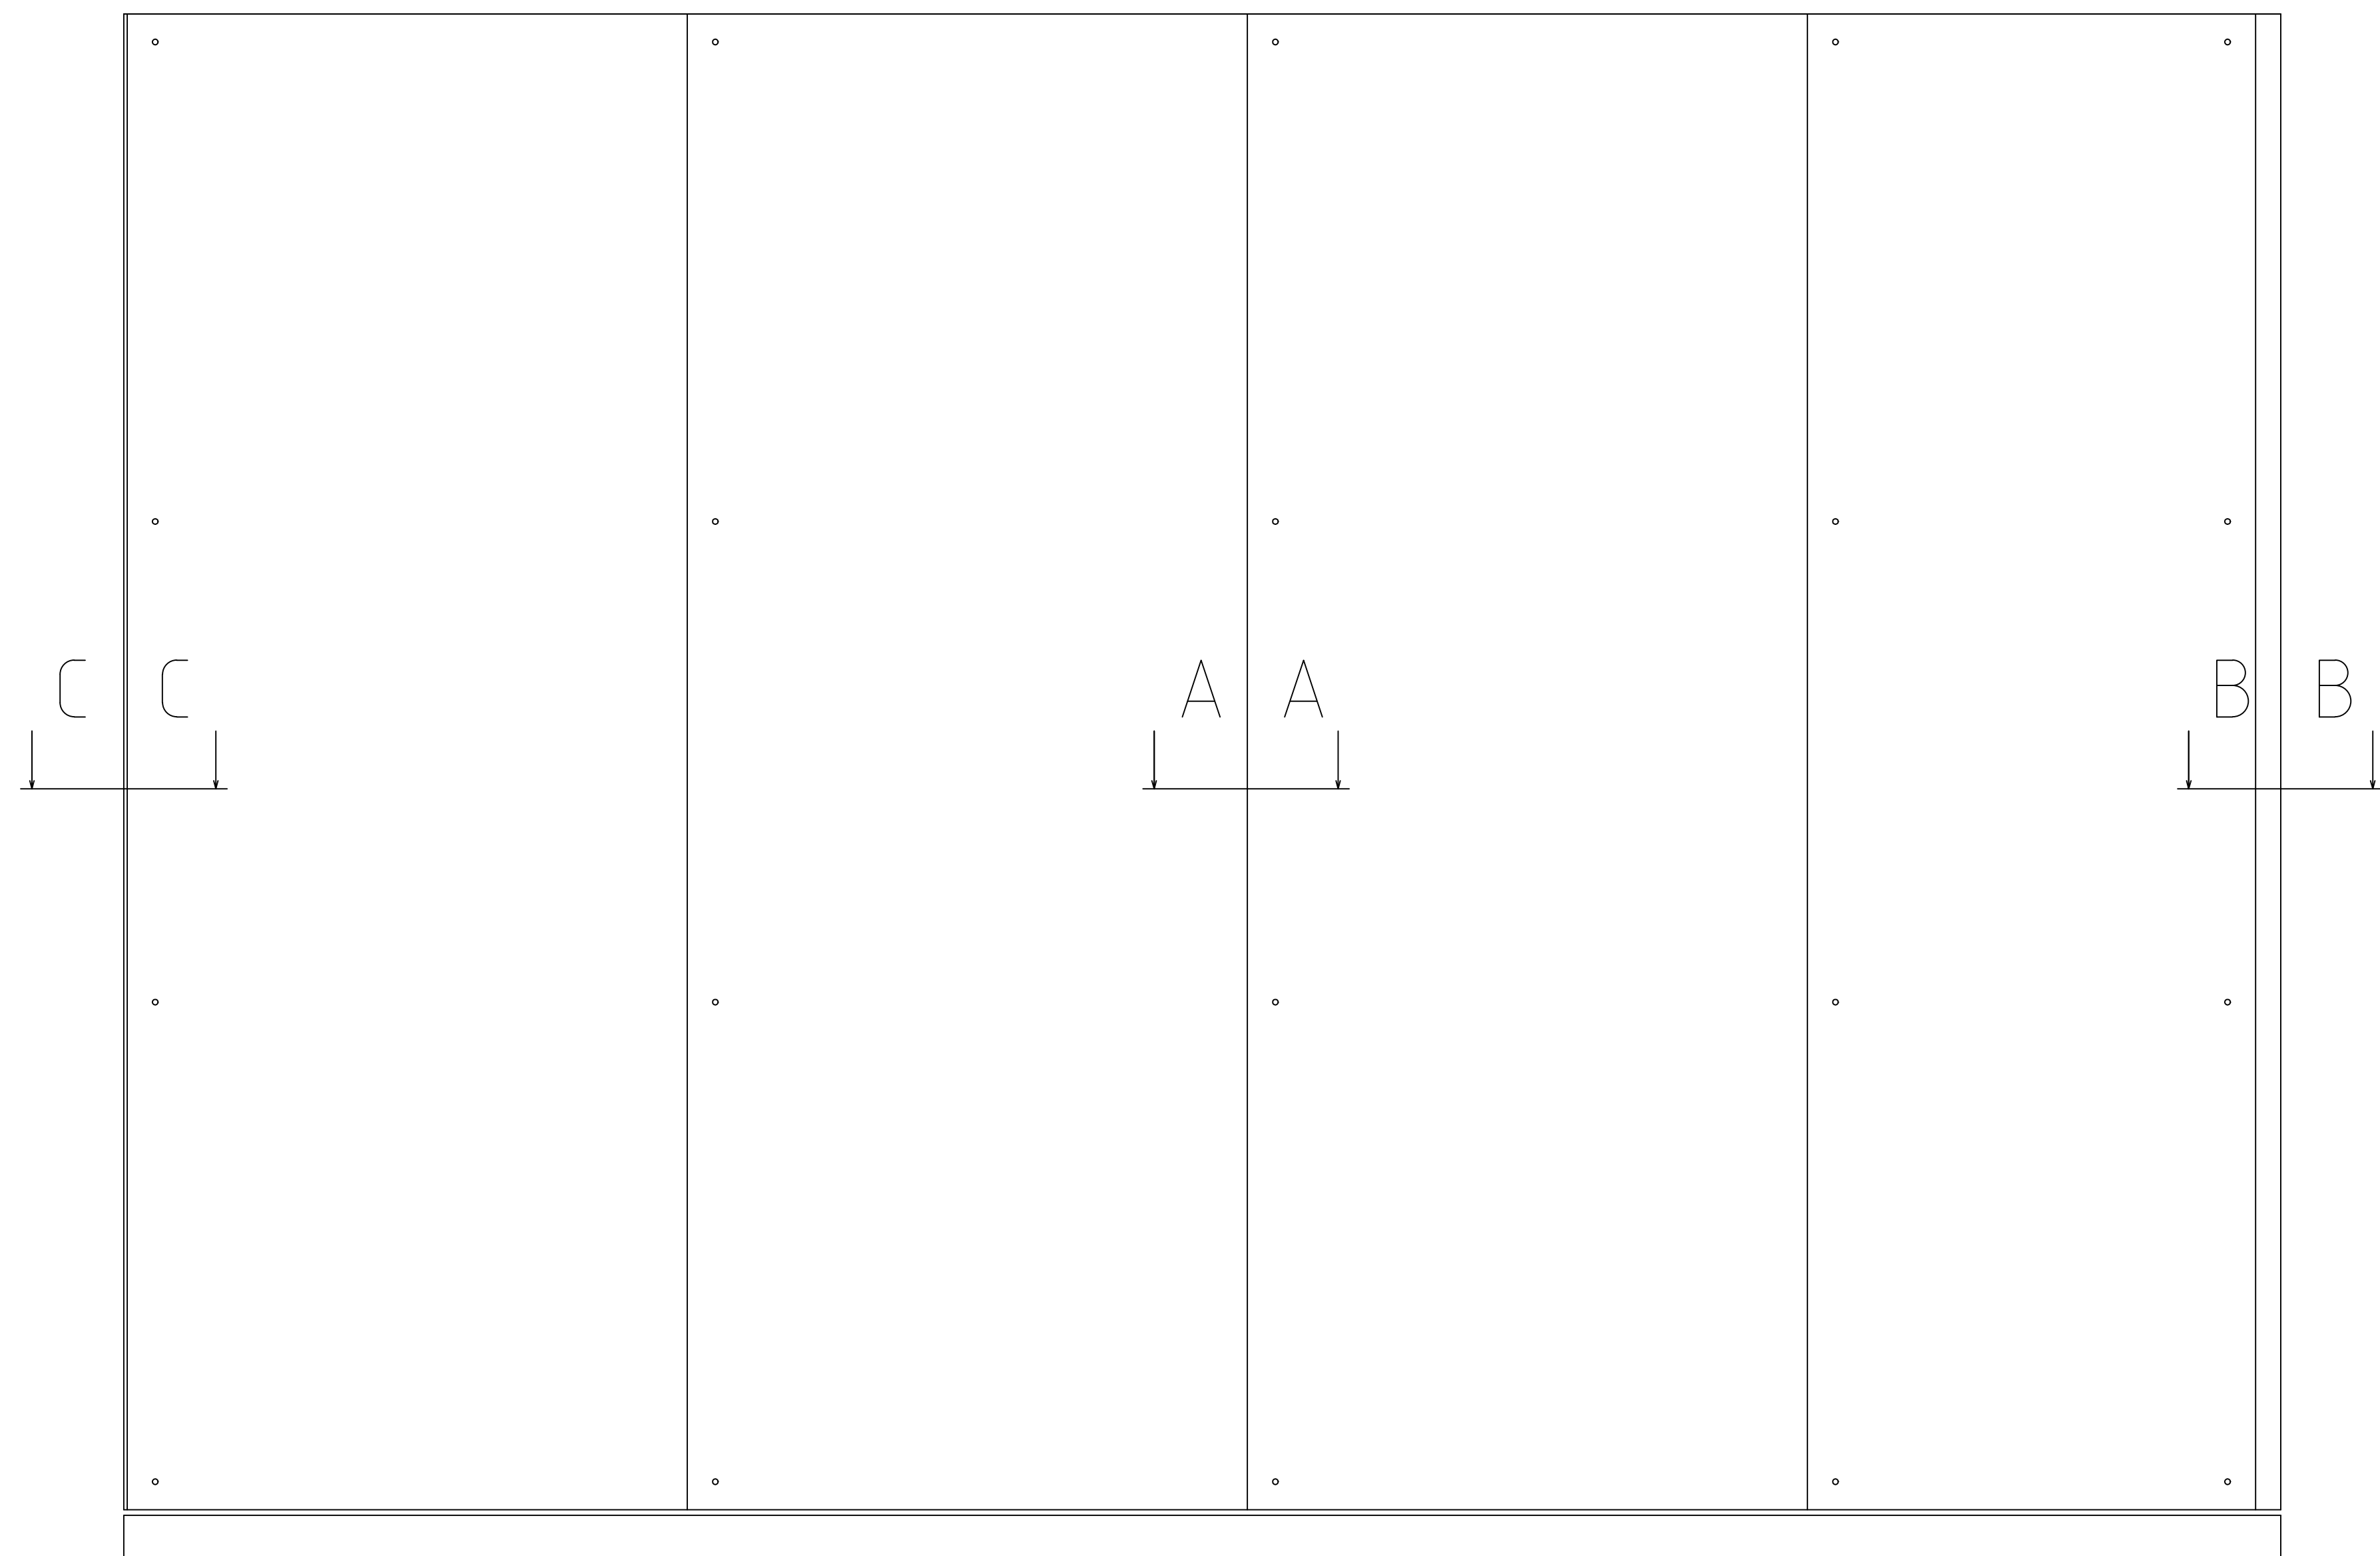

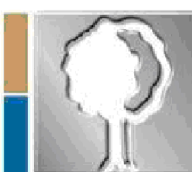 BREM SYSTEME WANDSCHUTZ · HANDLAUFSYSTEME		Boschstraße 7, D-94405 Landau/Isar 09951/6903-0, info@brem-systeme.de	
Wandschutz Typ 15 mit Alueck Ansicht			
Bearb.: M.Fischer	Z.Nr. 6.004 W15	18.06.2018	M 1:25

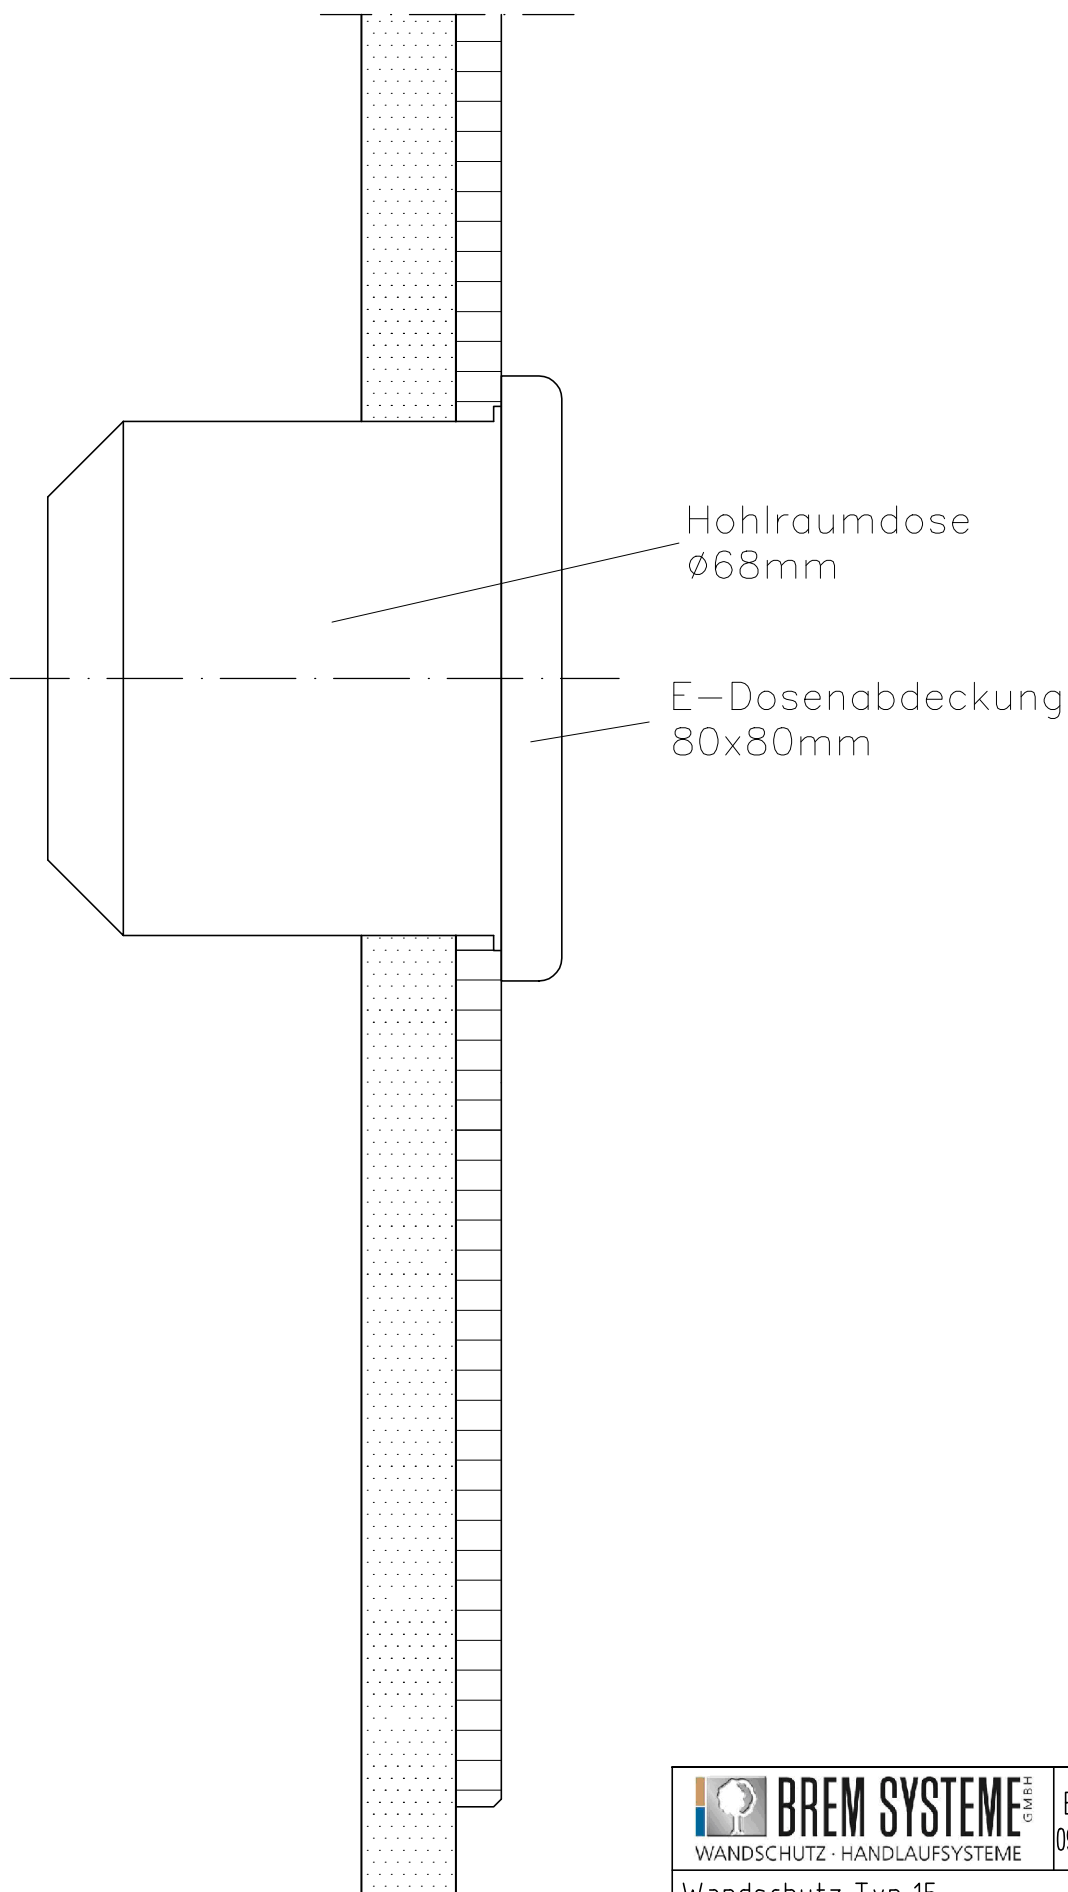

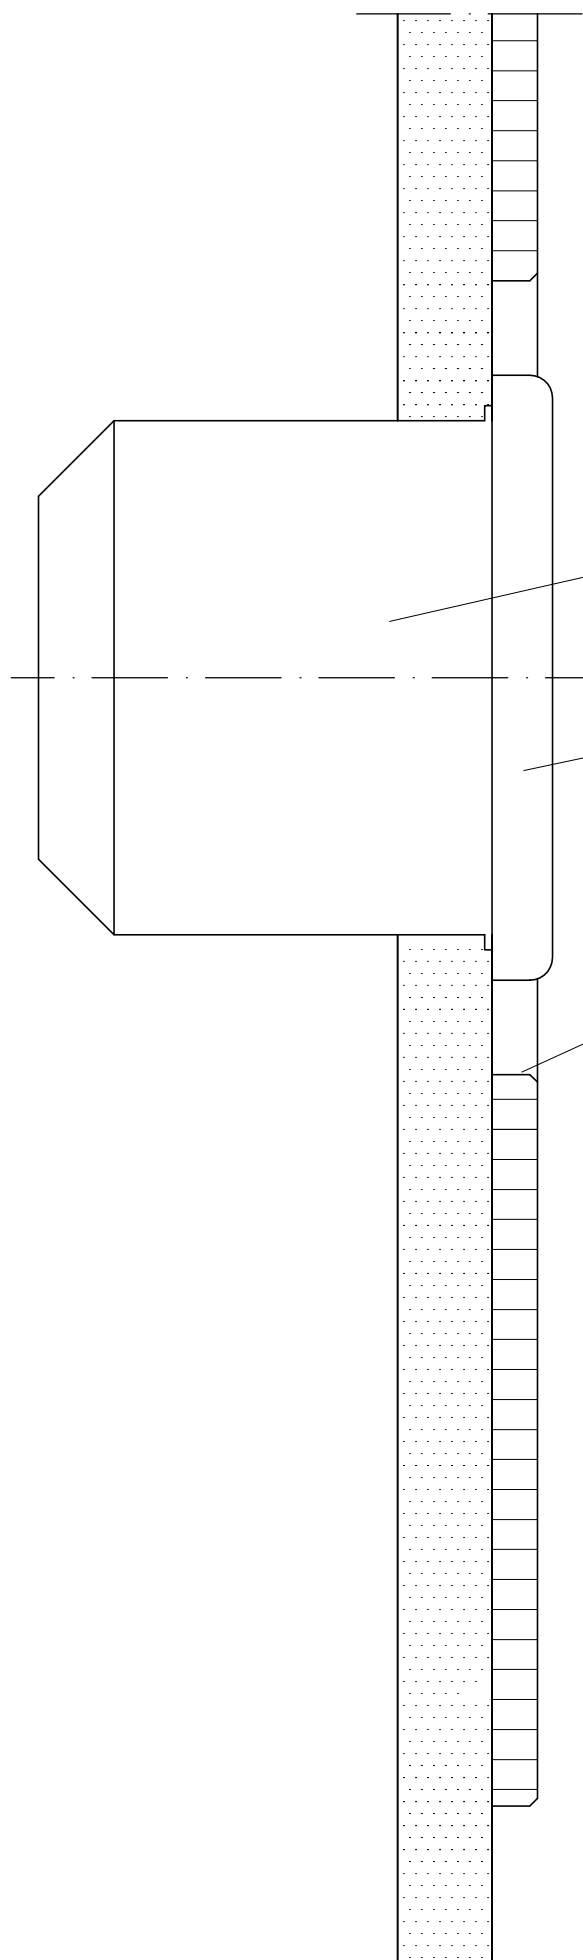

Hohlraumdose
 $\varnothing 68\text{mm}$

E-Dosenabdeckung
 $80 \times 80\text{mm}$

Aussparung $100 \times 100\text{mm}$,
 Kanten bleiben schwarz

 BREM SYSTEME WANDSCHUTZ · HANDLAUFSYSTEME		Boschstraße 7, D-94405 Landau/Isar 09951/6903-0, info@brem-systeme.de	
Wandschutz Typ 15 E- Dosenausfräsung Querschnitt			
Bearb.: M.Fischer	Z.Nr. 7.002W15	12.11.2015	M 1:1