

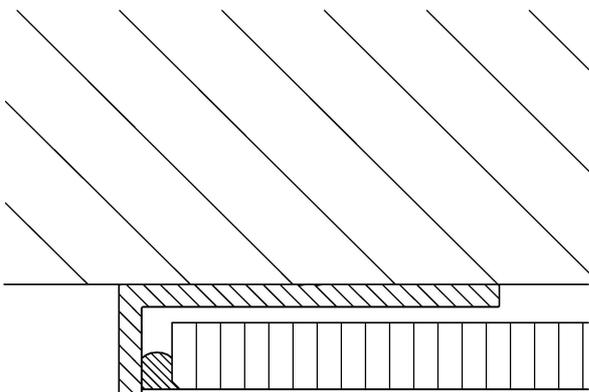
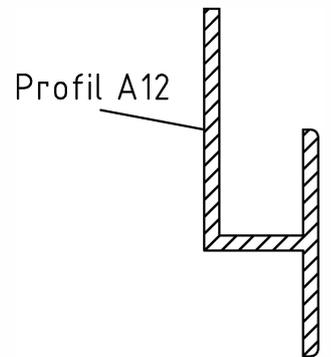


Freier seitlicher Abschluss

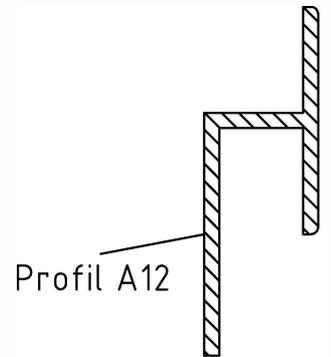


 BREM SYSTEME <small>GMBH</small> WANDSCHUTZ · HANDLAUFSYSTEME	Boschstraße 7, D-94405 Landau/Isar 09951/6903-0, info@brem-systeme.de		
	Wandschutz Typ 25 ... Querschnitt		
Bearb.: M.Fischer	Z.Nr. 1.002 W25	14.10.2013	M 1:1

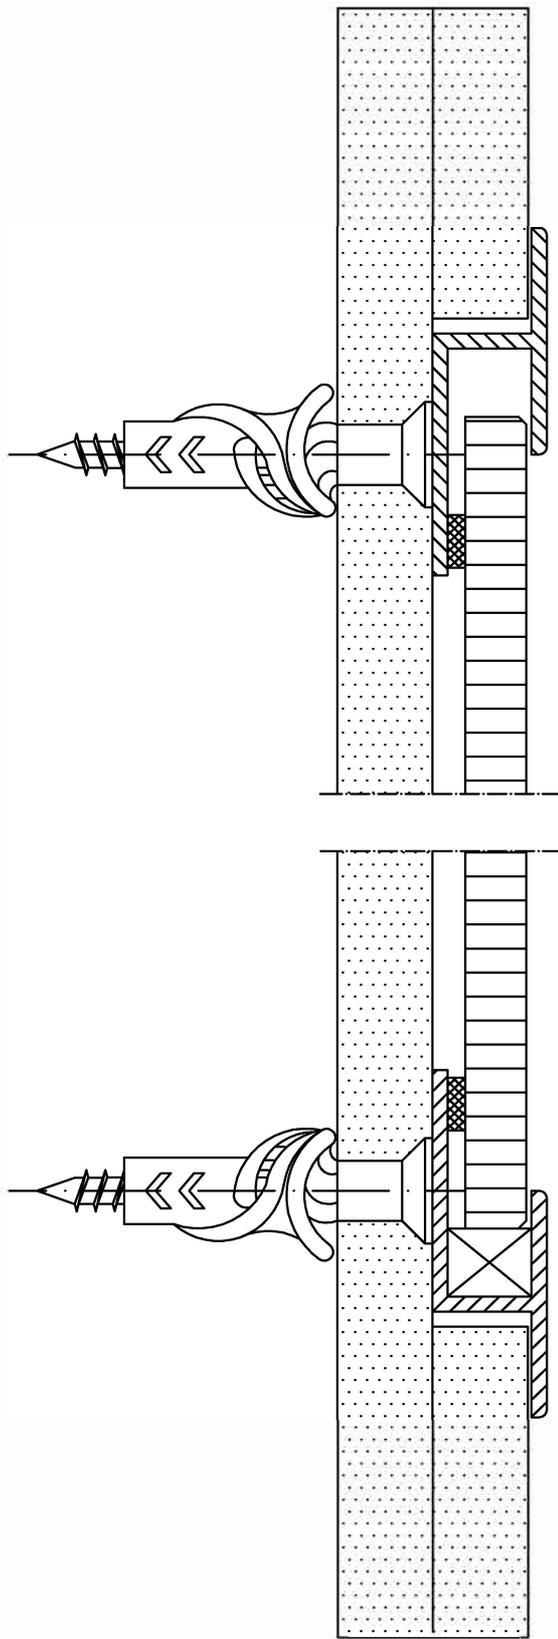


	BREM SYSTEME <small>GMBH</small> WANDSCHUTZ · HANDLAUFSYSTEME	Boschstraße 7, D-94405 Landau/Isar 09951/6903-0, info@brem-systeme.de
Wandschutz Typ 25 Unterkante mit Profil A12 Querschnitt		
Bearb.: W. Mader	Z.Nr. 8.001W25	06.10.2011
M 1:1		


15.4mm Mindestputzstärke

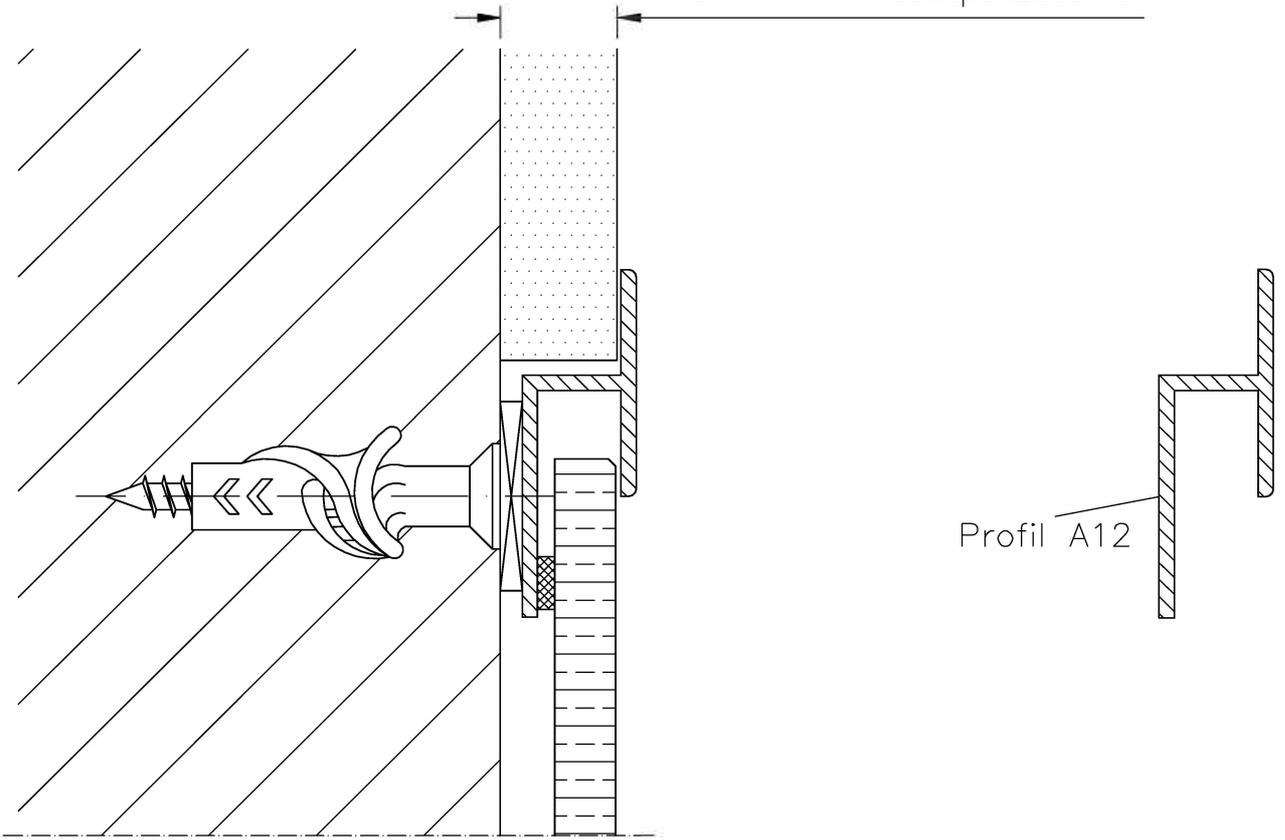


Profil A12

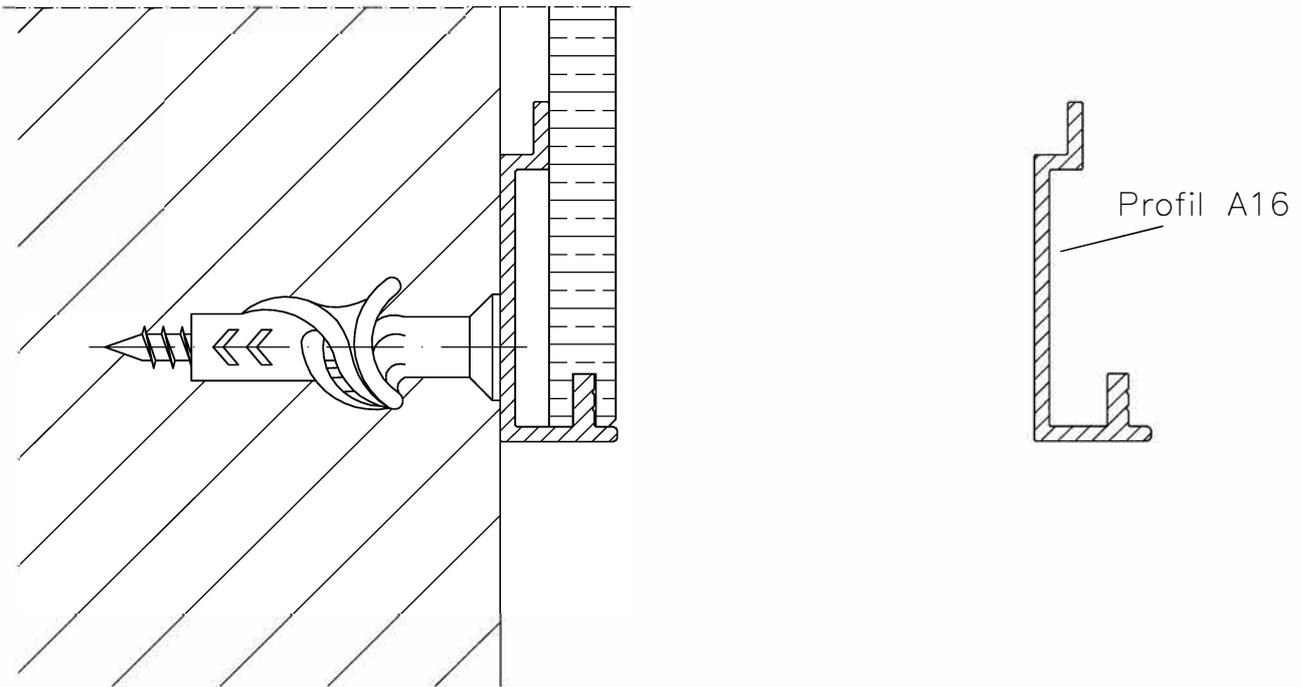

Profil A16

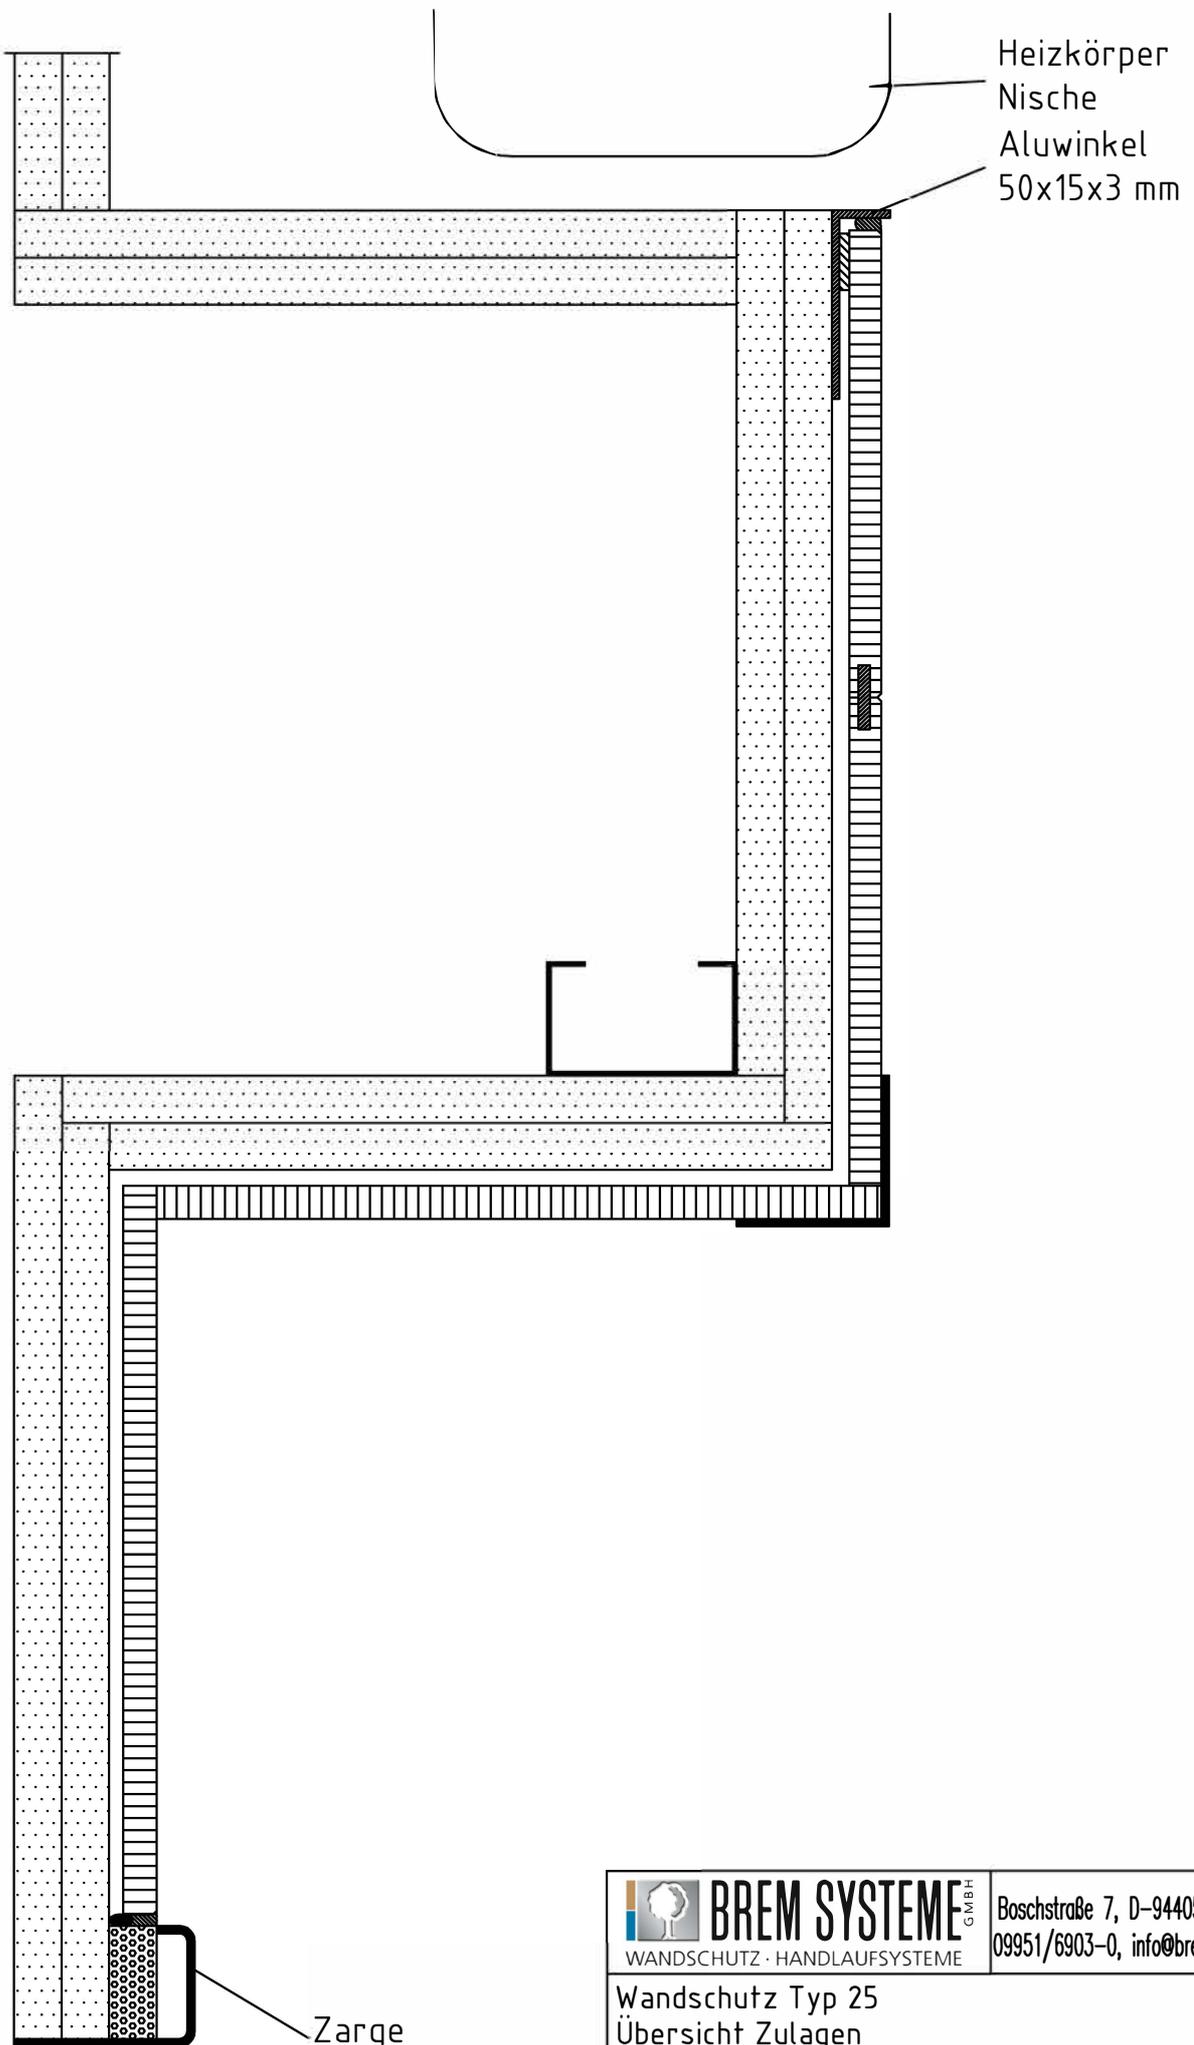


 BREM SYSTEME <small>GMBH</small> WANDSCHUTZ · HANDLAUFSYSTEME	Boschstraße 7, D-94405 Landau/Isar 09951/6903-0, info@brem-systeme.de		
	Wandschutz Typ 25 Übersicht Zulagen Außenecke stumpf mit Abdeckwinkel		
Bearb.: W. Mader	Z.Nr. 3.002W25	14.12.2011	M 1:2

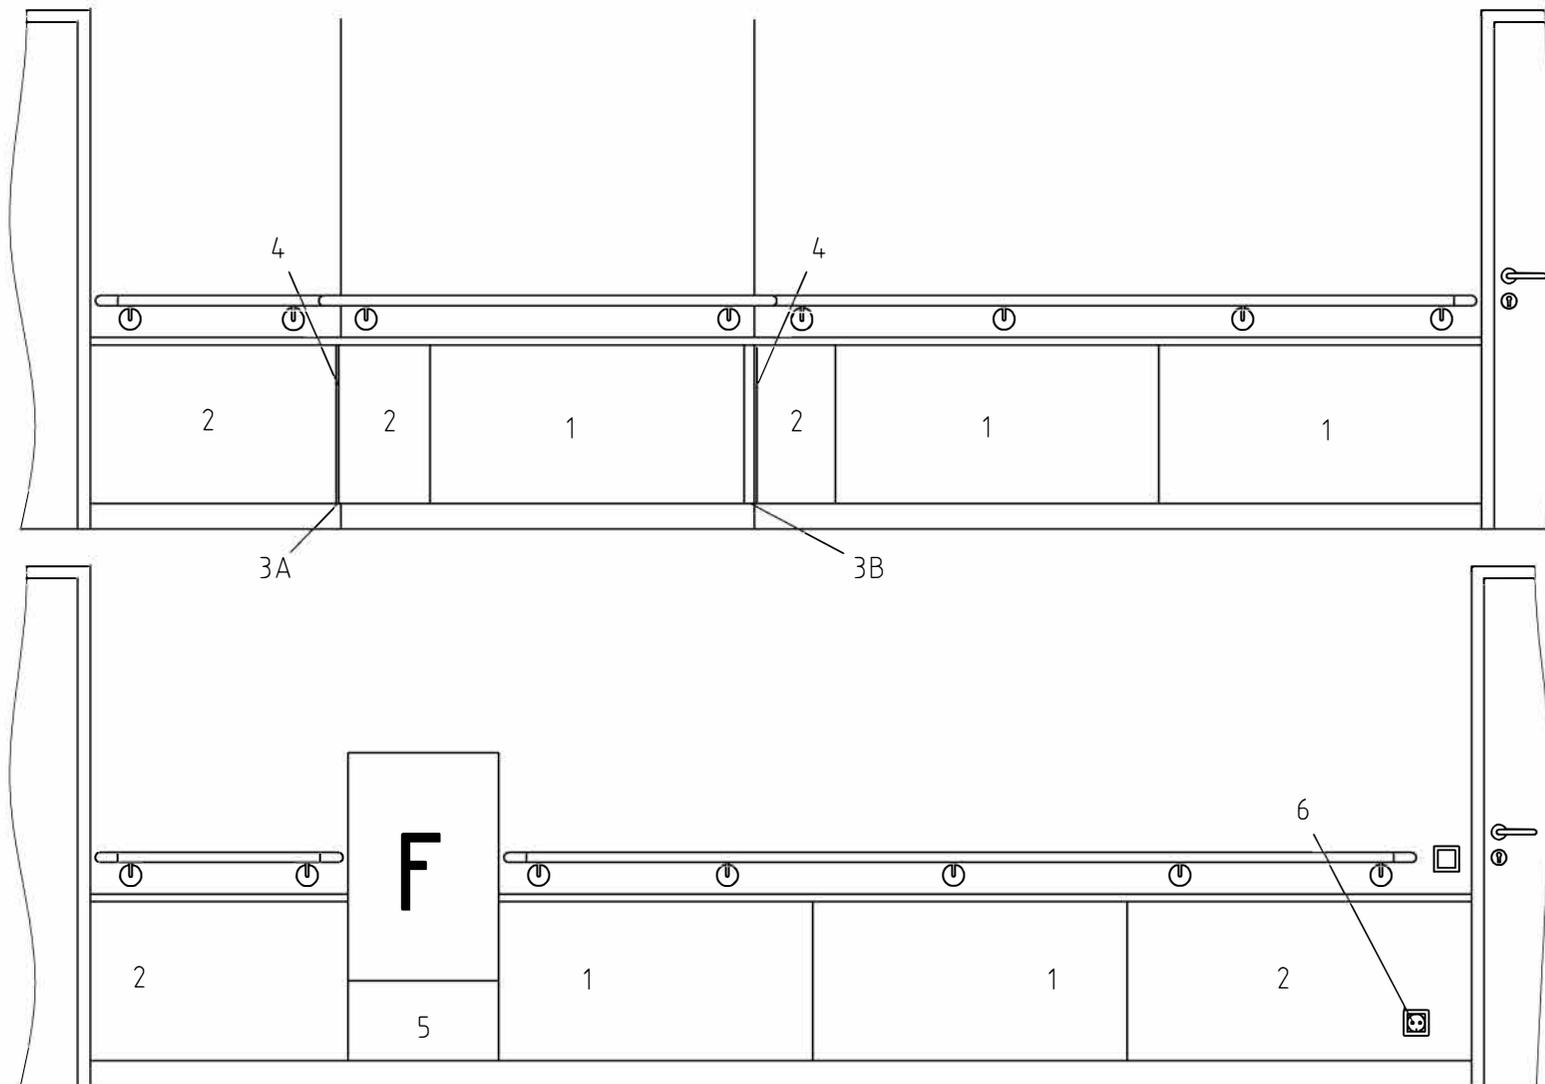


- 1 Rasterpaneel
- 2 Passpaneel
- 3A Außeneck Edelstahl 10x10mm
- 3B Alternativ: Außeneck stumpf mit Abdeckwinkel 40x40mm
- 4 Inneneck
- 5 Revisionsaussparung
- 6 Steckdosenaussparung

 BREM SYSTEME <small>GMBH</small> WANDSCHUTZ · HANDLAUFSYSTEME	Boschstraße 7, D-94405 Landau/Isar 09951/6903-0, info@brem-systeme.de		
	Wandschutz Typ 25 Wandschutz Zulagen Ansicht		
Bearb.: M.Fischer	Z.Nr. 6.002W25	29.10.2015	M 1:30

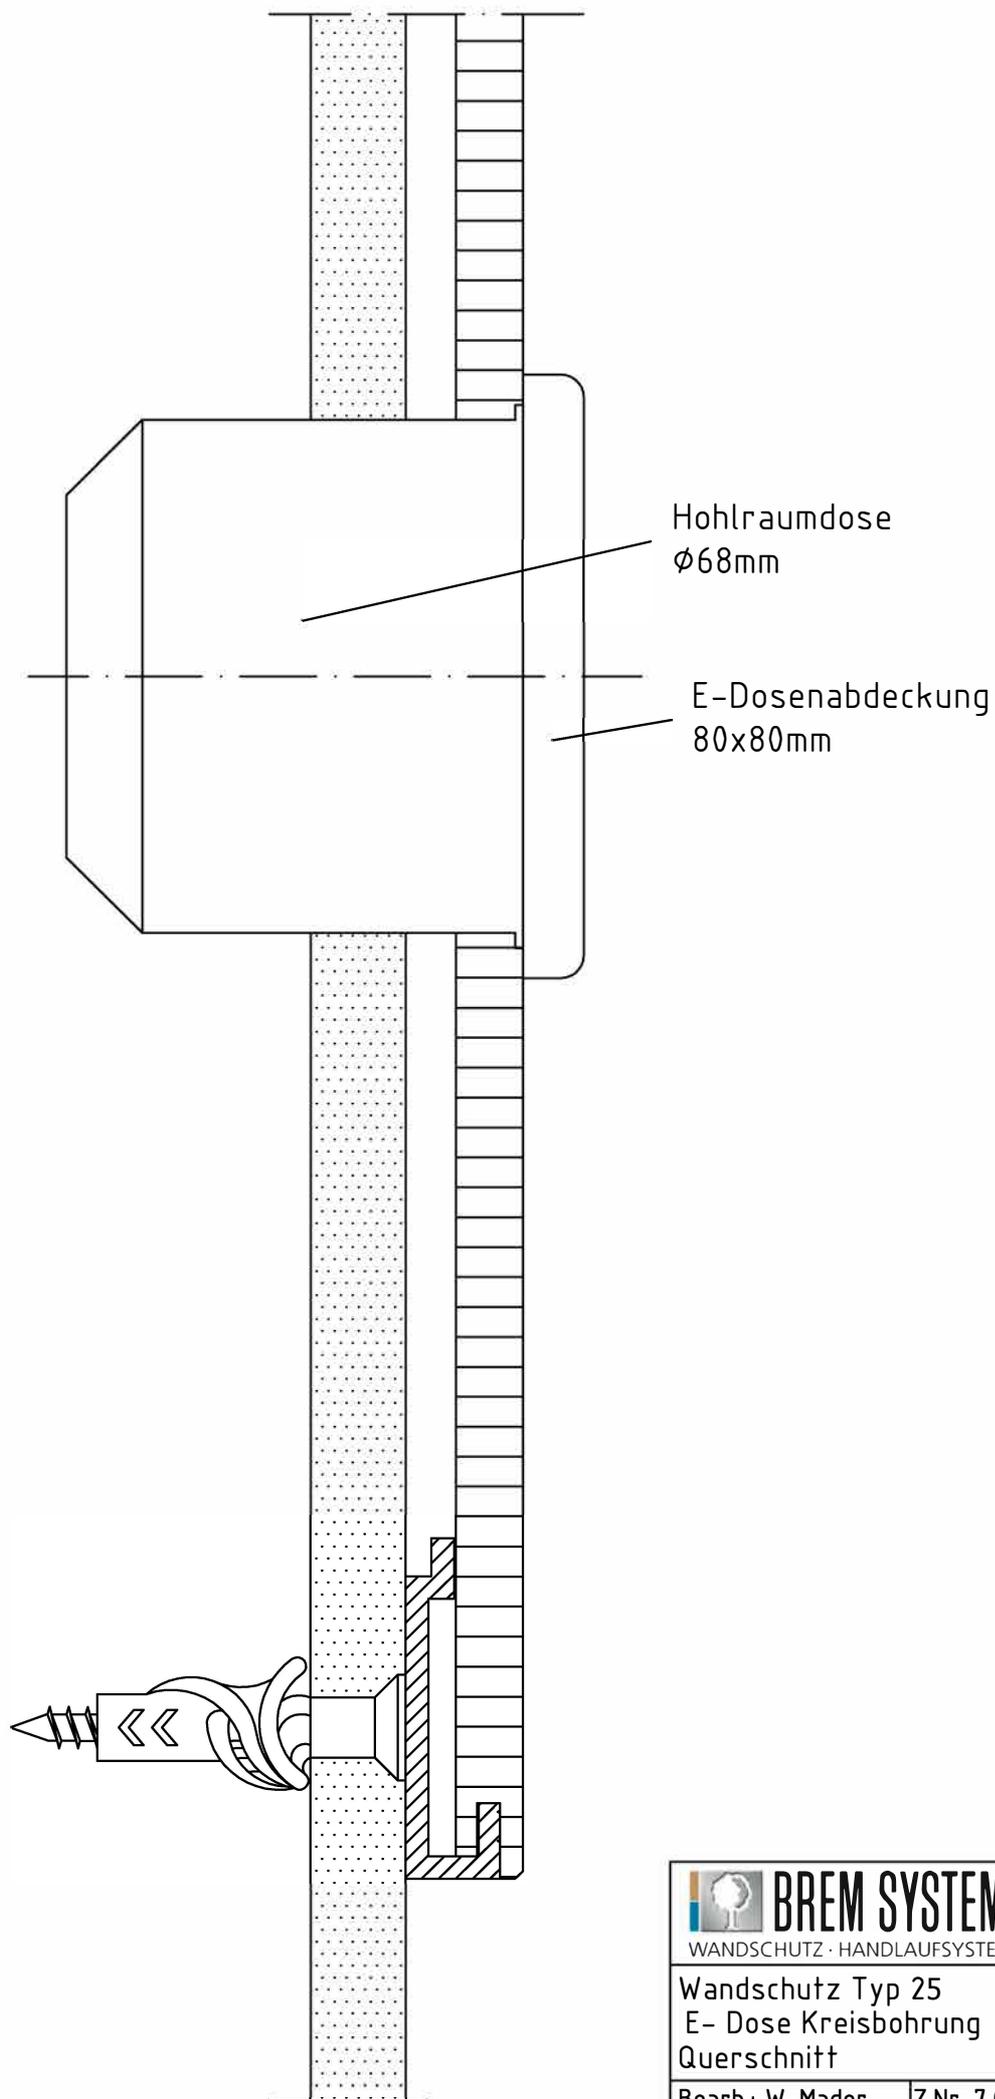

 BREM SYSTEME <small>GMBH</small> WANDSCHUTZ · HANDLAUFSYSTEME	Boschstraße 7, D-94405 Landau/Isar 09951/6903-0, info@brem-systeme.de		
Wandschutz Typ 25 E- Dose Kreisbohrung Querschnitt			
Bearb.: W. Mader	Z.Nr. 7.001W29	03.11.2011	M 1:1

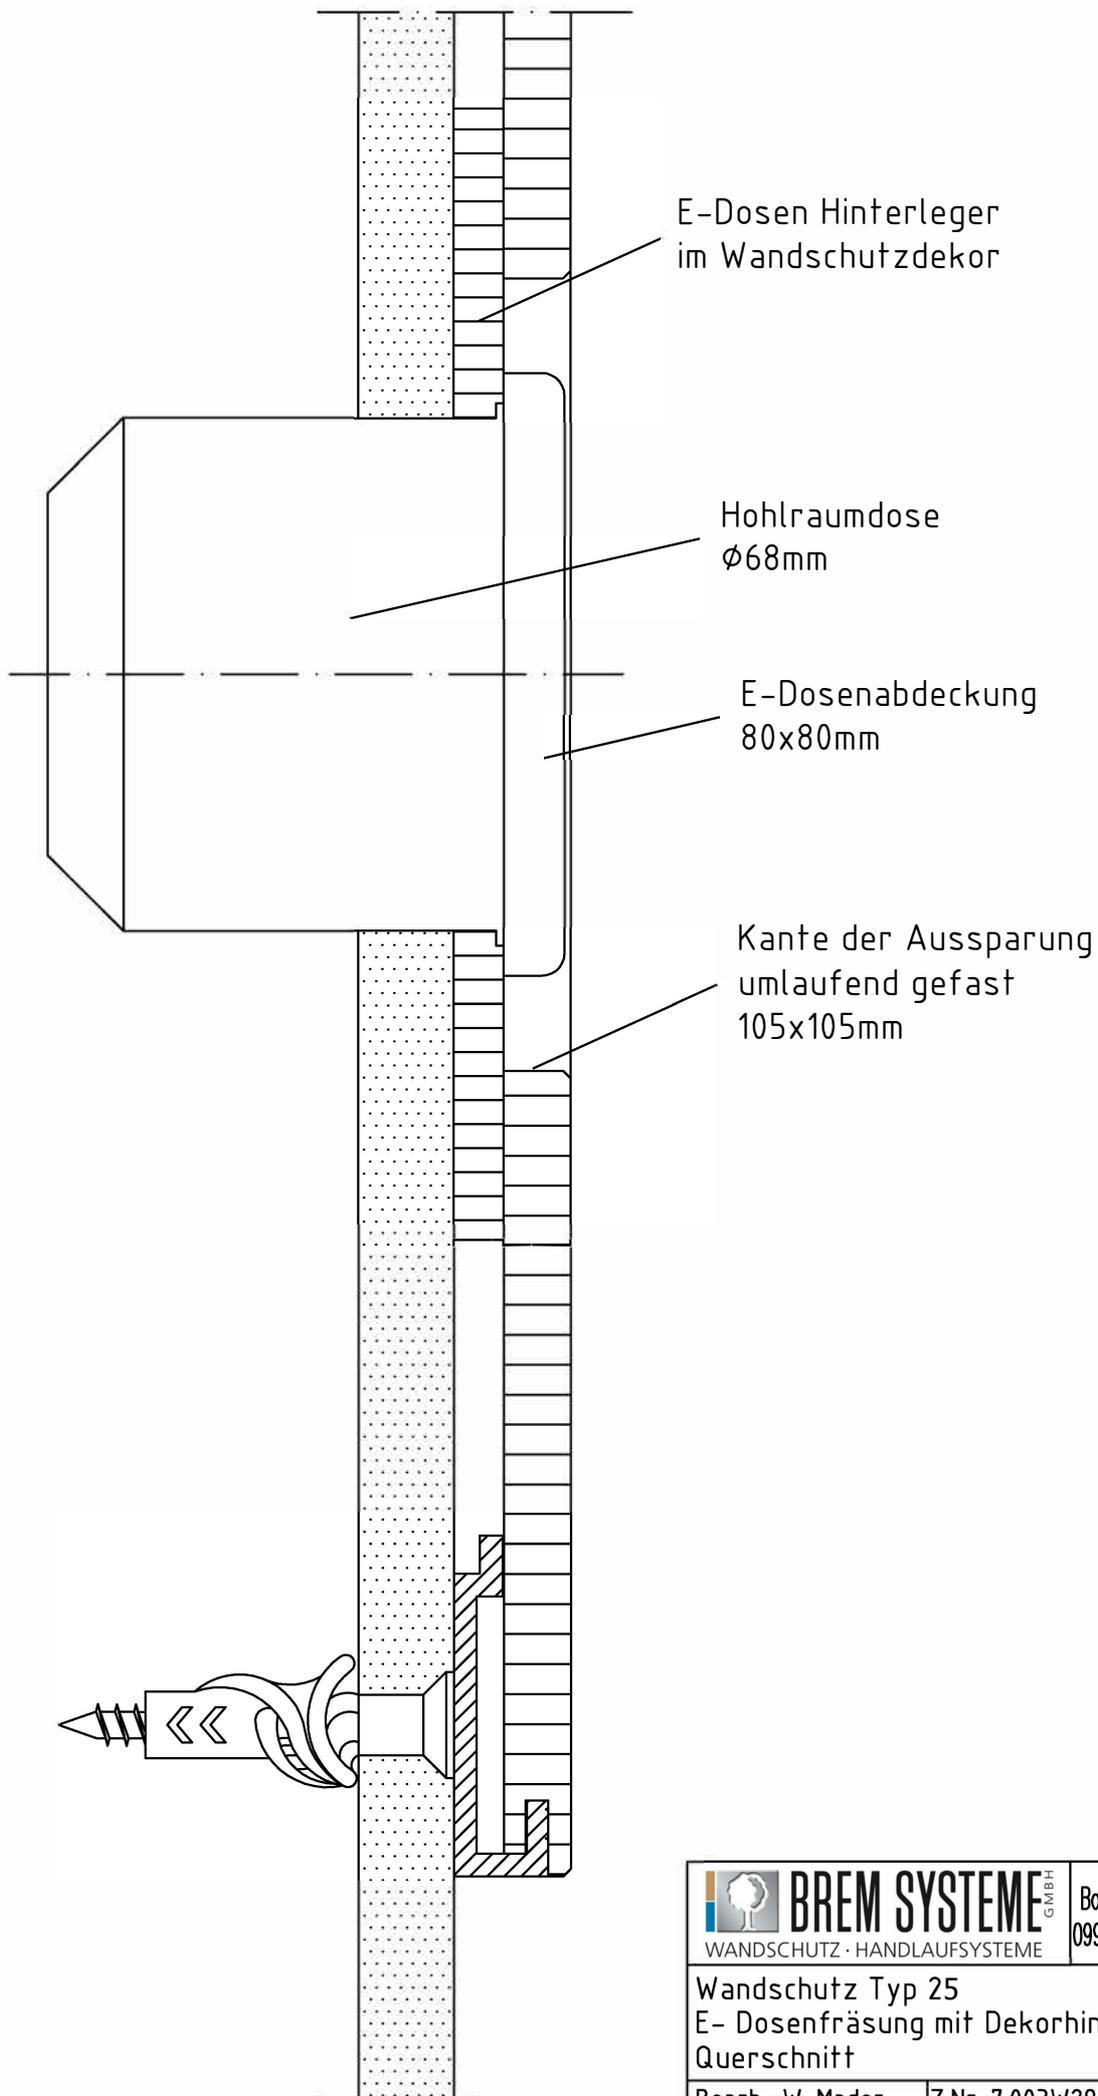

 BREM SYSTEME <small>GMBH</small> WANDSCHUTZ · HANDLAUFSYSTEME	Boschstraße 7, D-94405 Landau/Isar 09951/6903-0, info@brem-systeme.de		
	Wandschutz Typ 25 E- Dosenfräsung mit Dekorhinterleger Querschnitt		
Bearb.: W. Mader	Z.Nr. 7.003W29	03.11.2011	M 1:1