


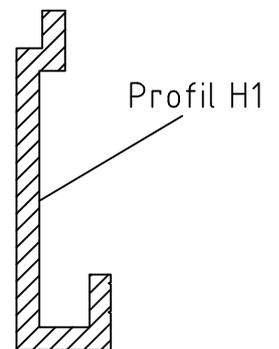
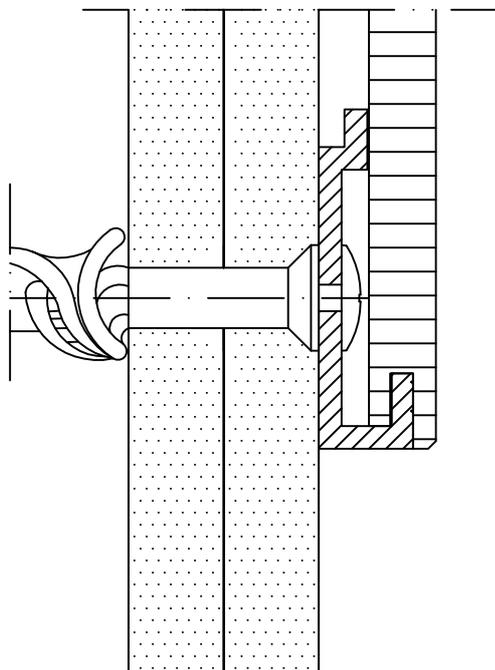
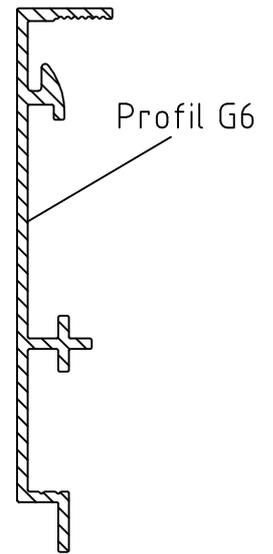
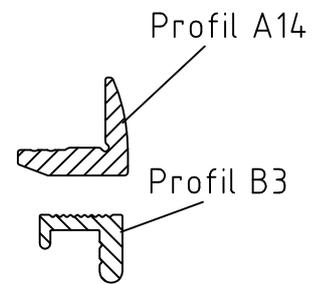
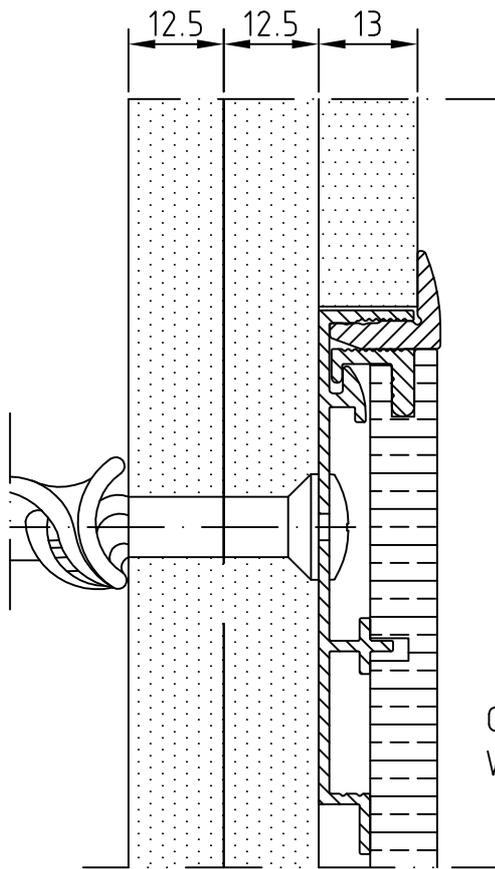
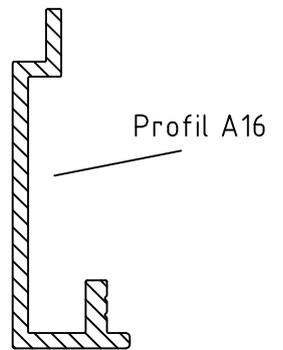



Gesamttiefe  
Wandschutz = 15,6 mm

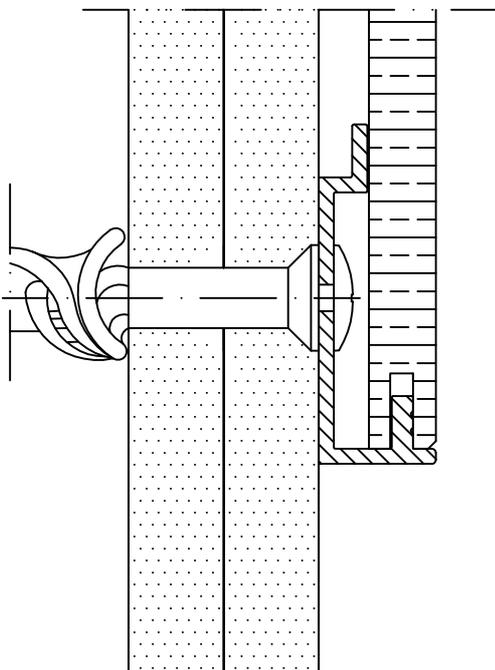



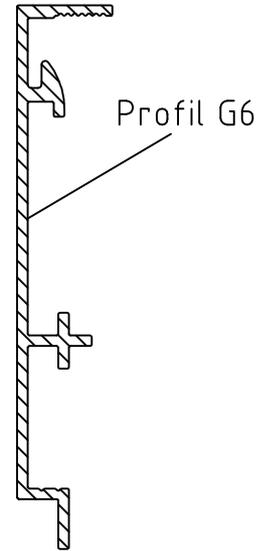


Gesamttiefe  
Wandschutz = 15,6 mm

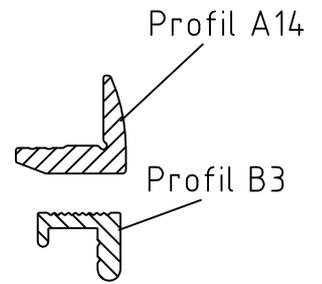

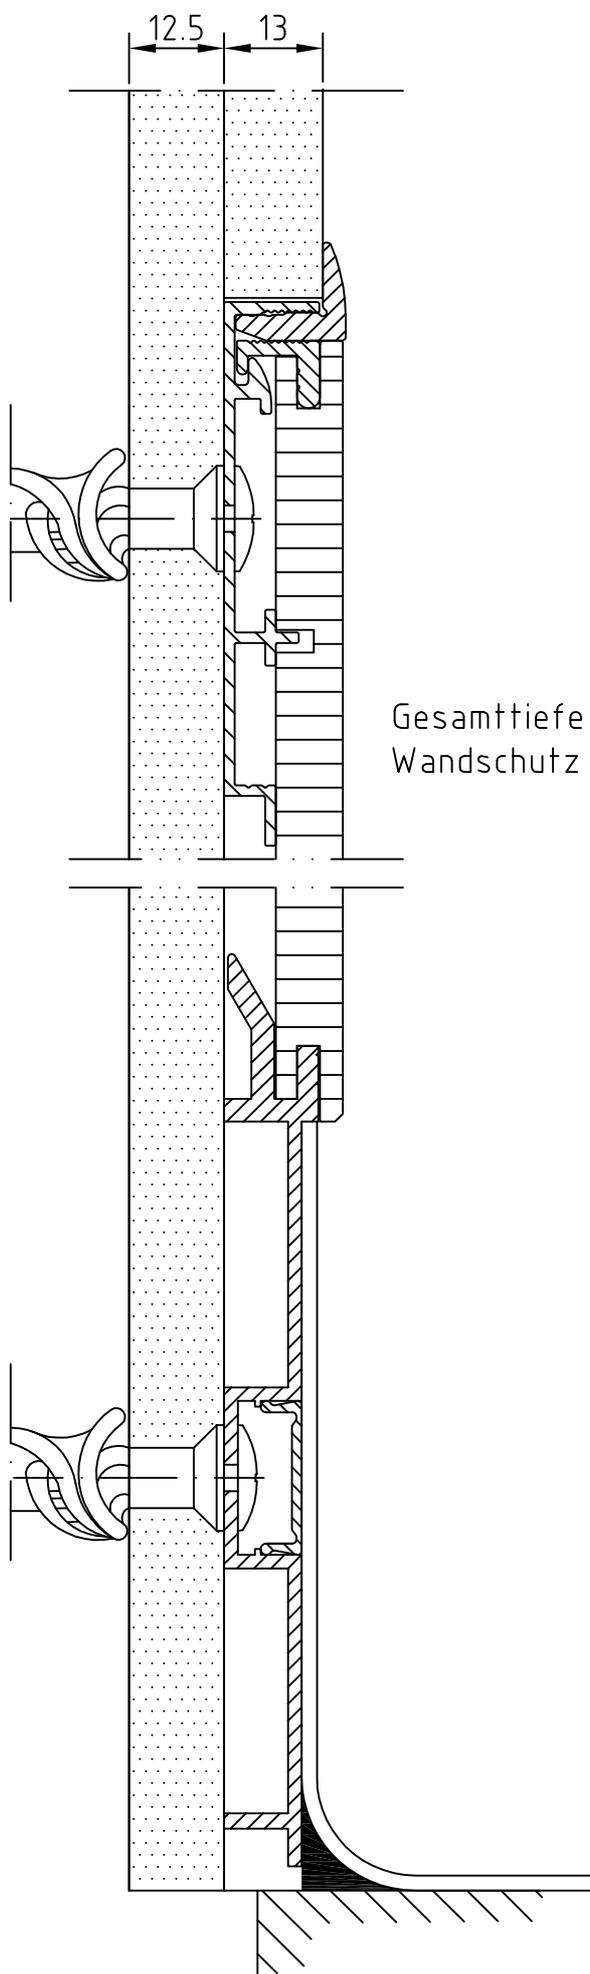

Gesamttiefe  
Wandschutz = 15,6 mm

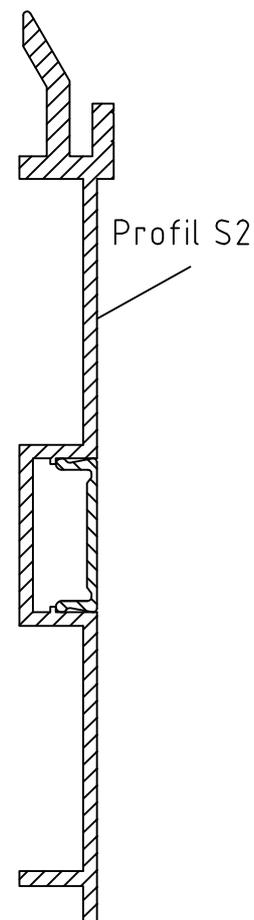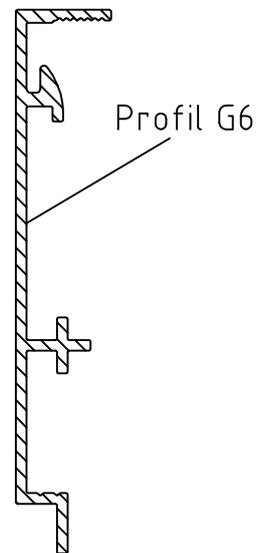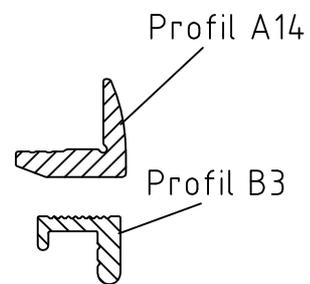


**BREM SYSTEME** GMBH  
 WANDSCHUTZ · HANDLAUFSYSTEME

Boschstraße 7, D-94405 Landau/Isar  
 09951/6903-0, info@brem-systeme.de






Wandschutz Typ 29  
 mit Sockelblende für Linobelag  
 Querschnitt

Bearb.: W. Mader

Z.Nr. 1.002W29

03.11.2011

M 1:1

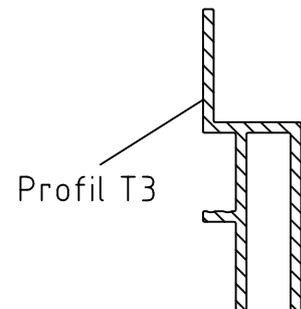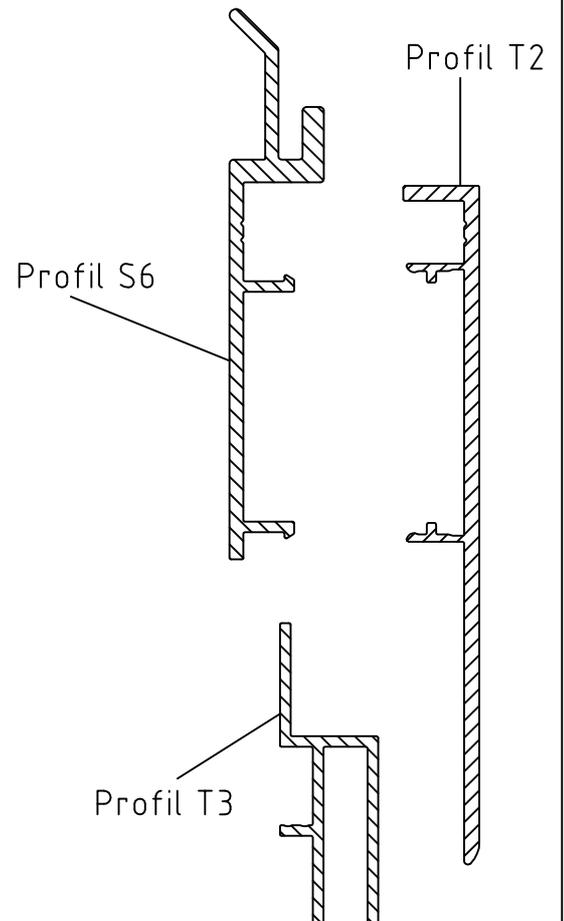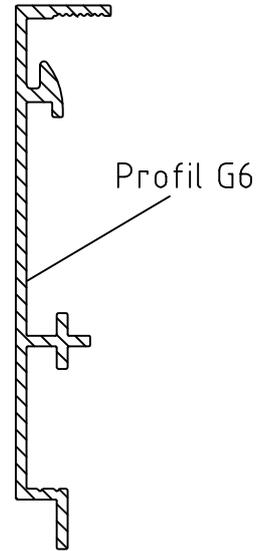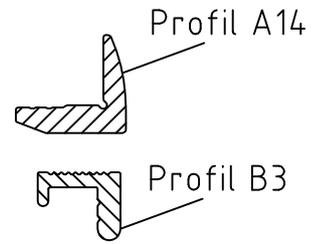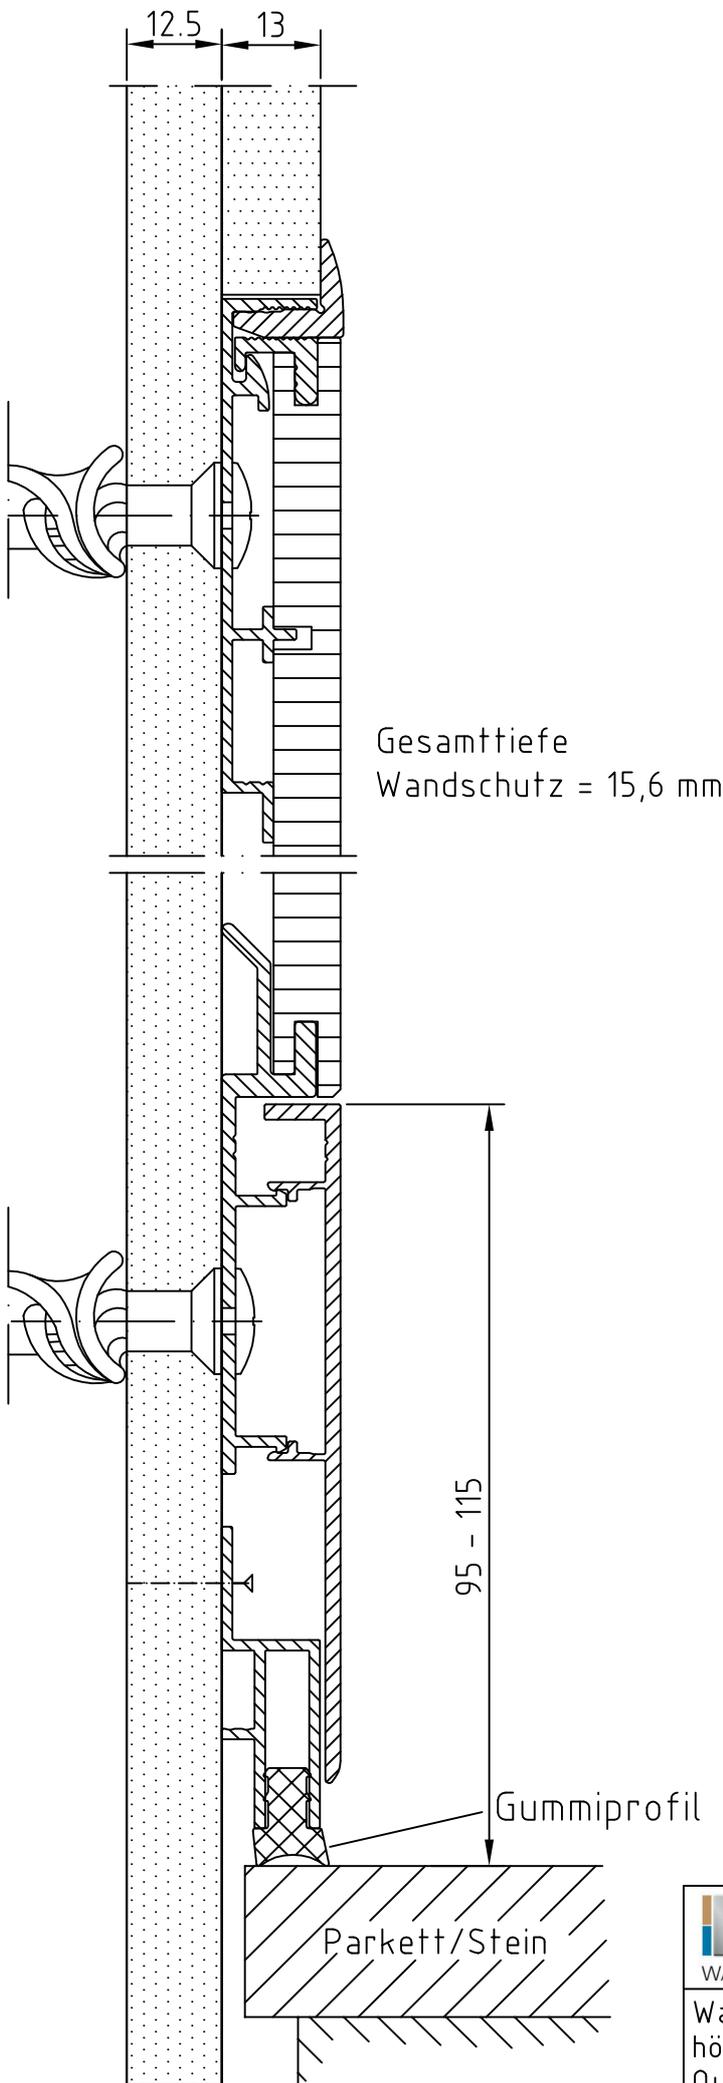

 **BREM SYSTEME** GMBH  
WANDSCHUTZ · HANDLAUFSYSTEME

Boschstraße 7, D-94405 Landau/Isar  
09951/6903-0, info@brem-systeme.de


Wandschutz Typ 29  
höhenverstellbar mit Gummidichtung  
Querschnitt

Bearb.: W. Mader


Z.Nr. 1.003W29


20.01.2012

M 1:1

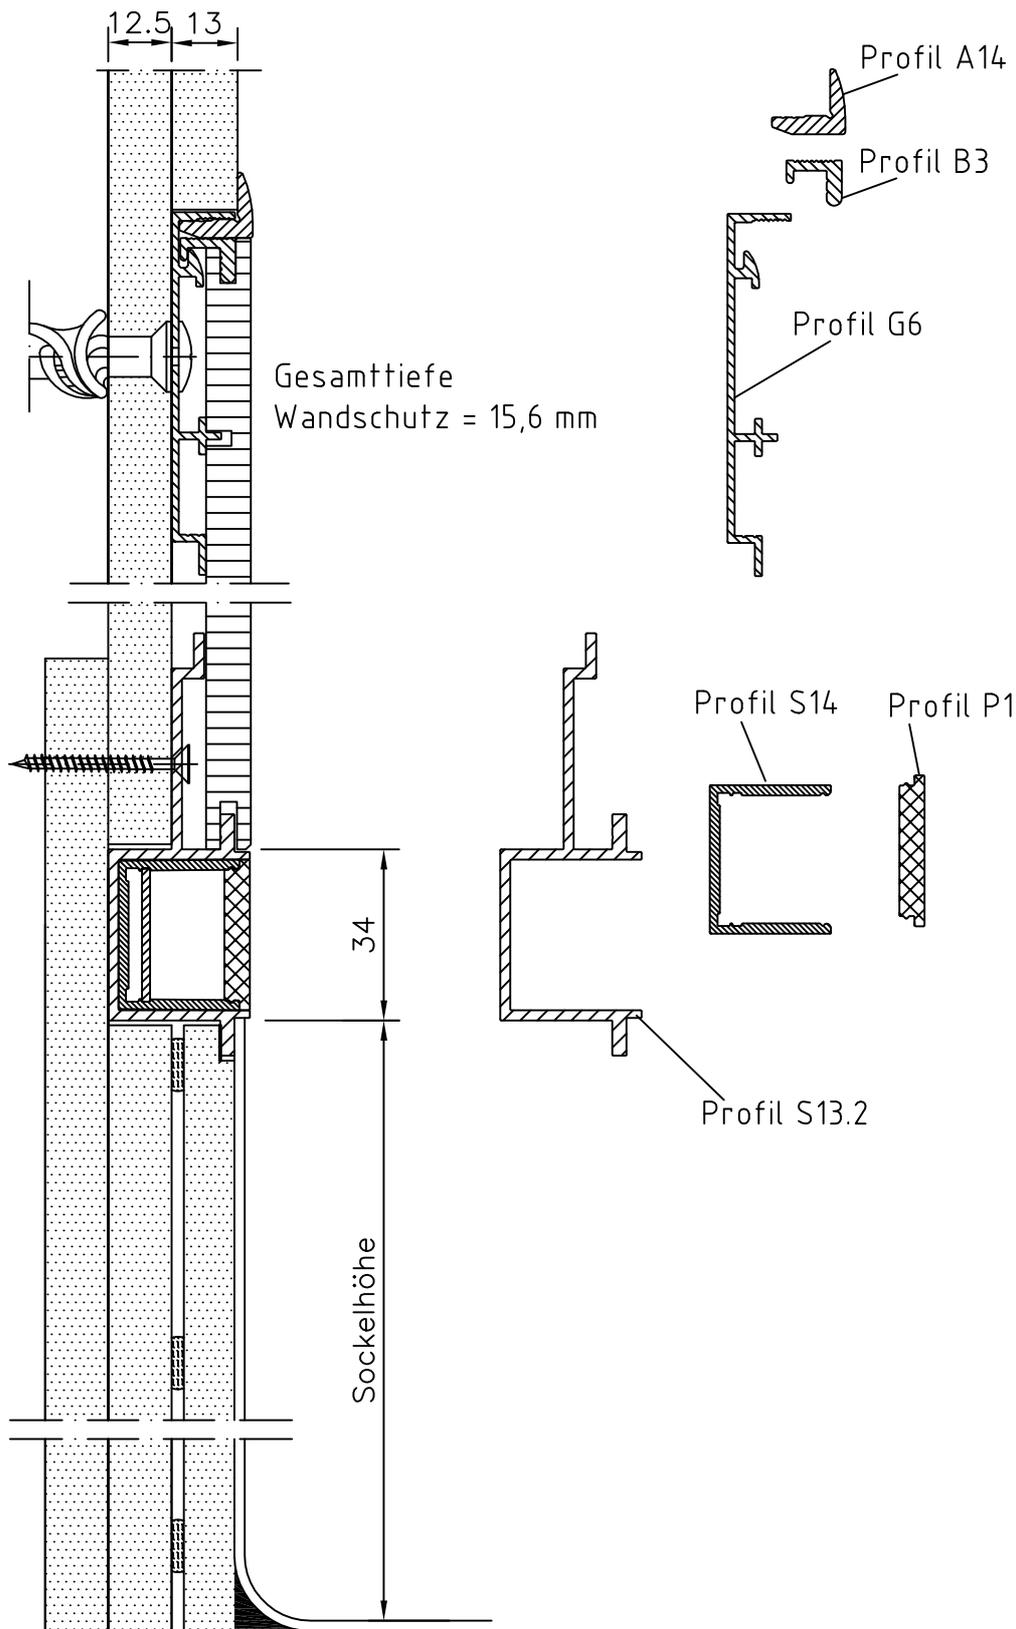

 <b>BREM SYSTEME</b> <small>GMBH</small> WANDSCHUTZ · HANDLAUFSYSTEME	Boschstraße 7, D-94405 Landau/Isar 09951/6903-0, info@brem-systeme.de		
	Wandschutz Typ 29 mit Sockelblende LED-Line Querschnitt		
Bearb.: M. Fischer	Z.Nr. 1.004W29	23.09.2017	M 1:1,5

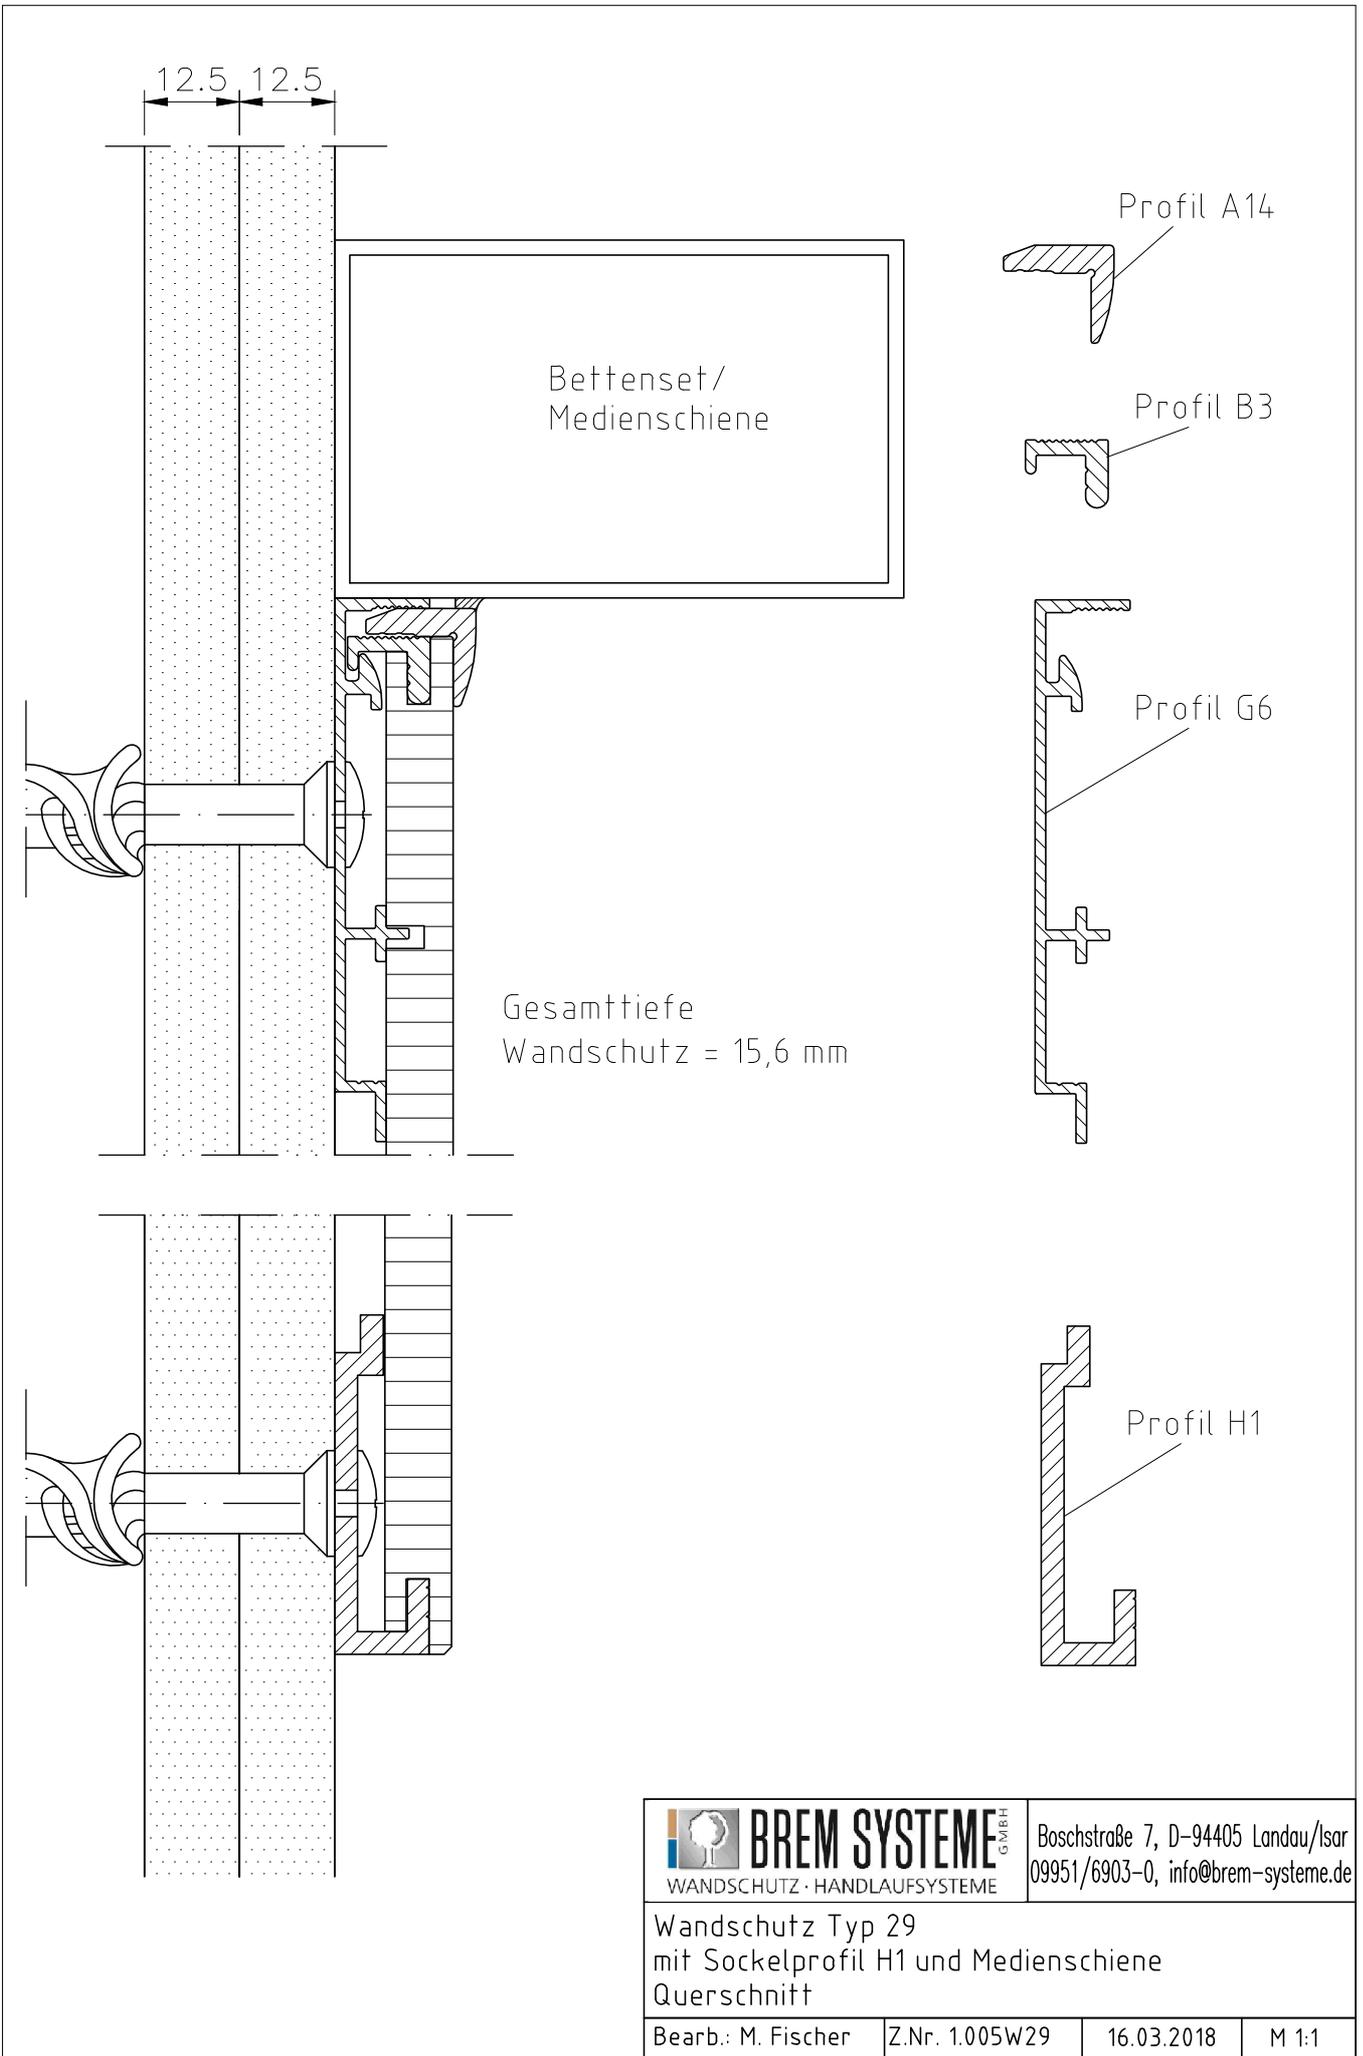

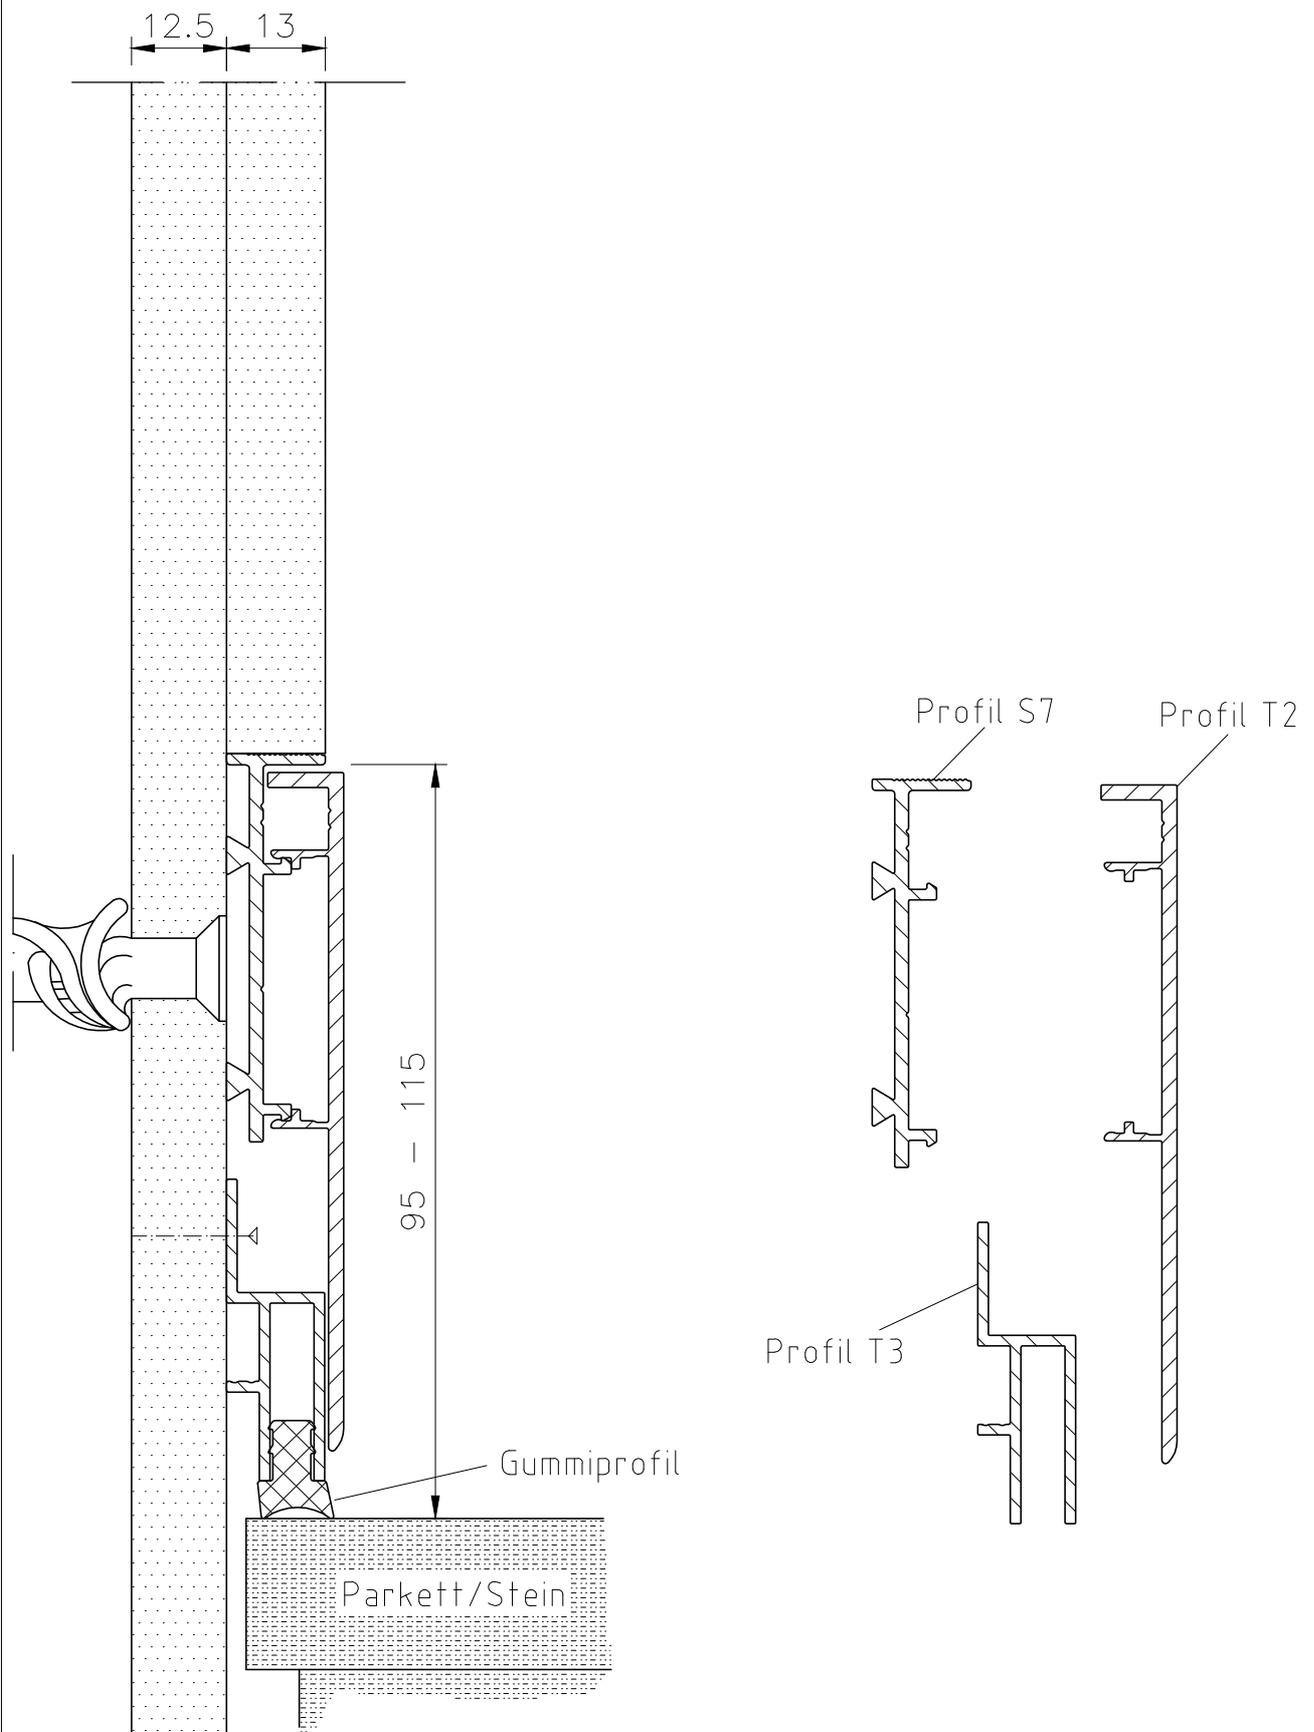

Boschstraße 7, D-94405 Landau/Isar  
09951/6903-0, info@brem-systeme.de


Wandschutz Typ 29  
Wandbündige Alu- Sockelleiste, höhenverstellbar  
Querschnitt

Bearb.: M. Fischer


Z.Nr. 1.013W29

20.02.2016



M 1:1

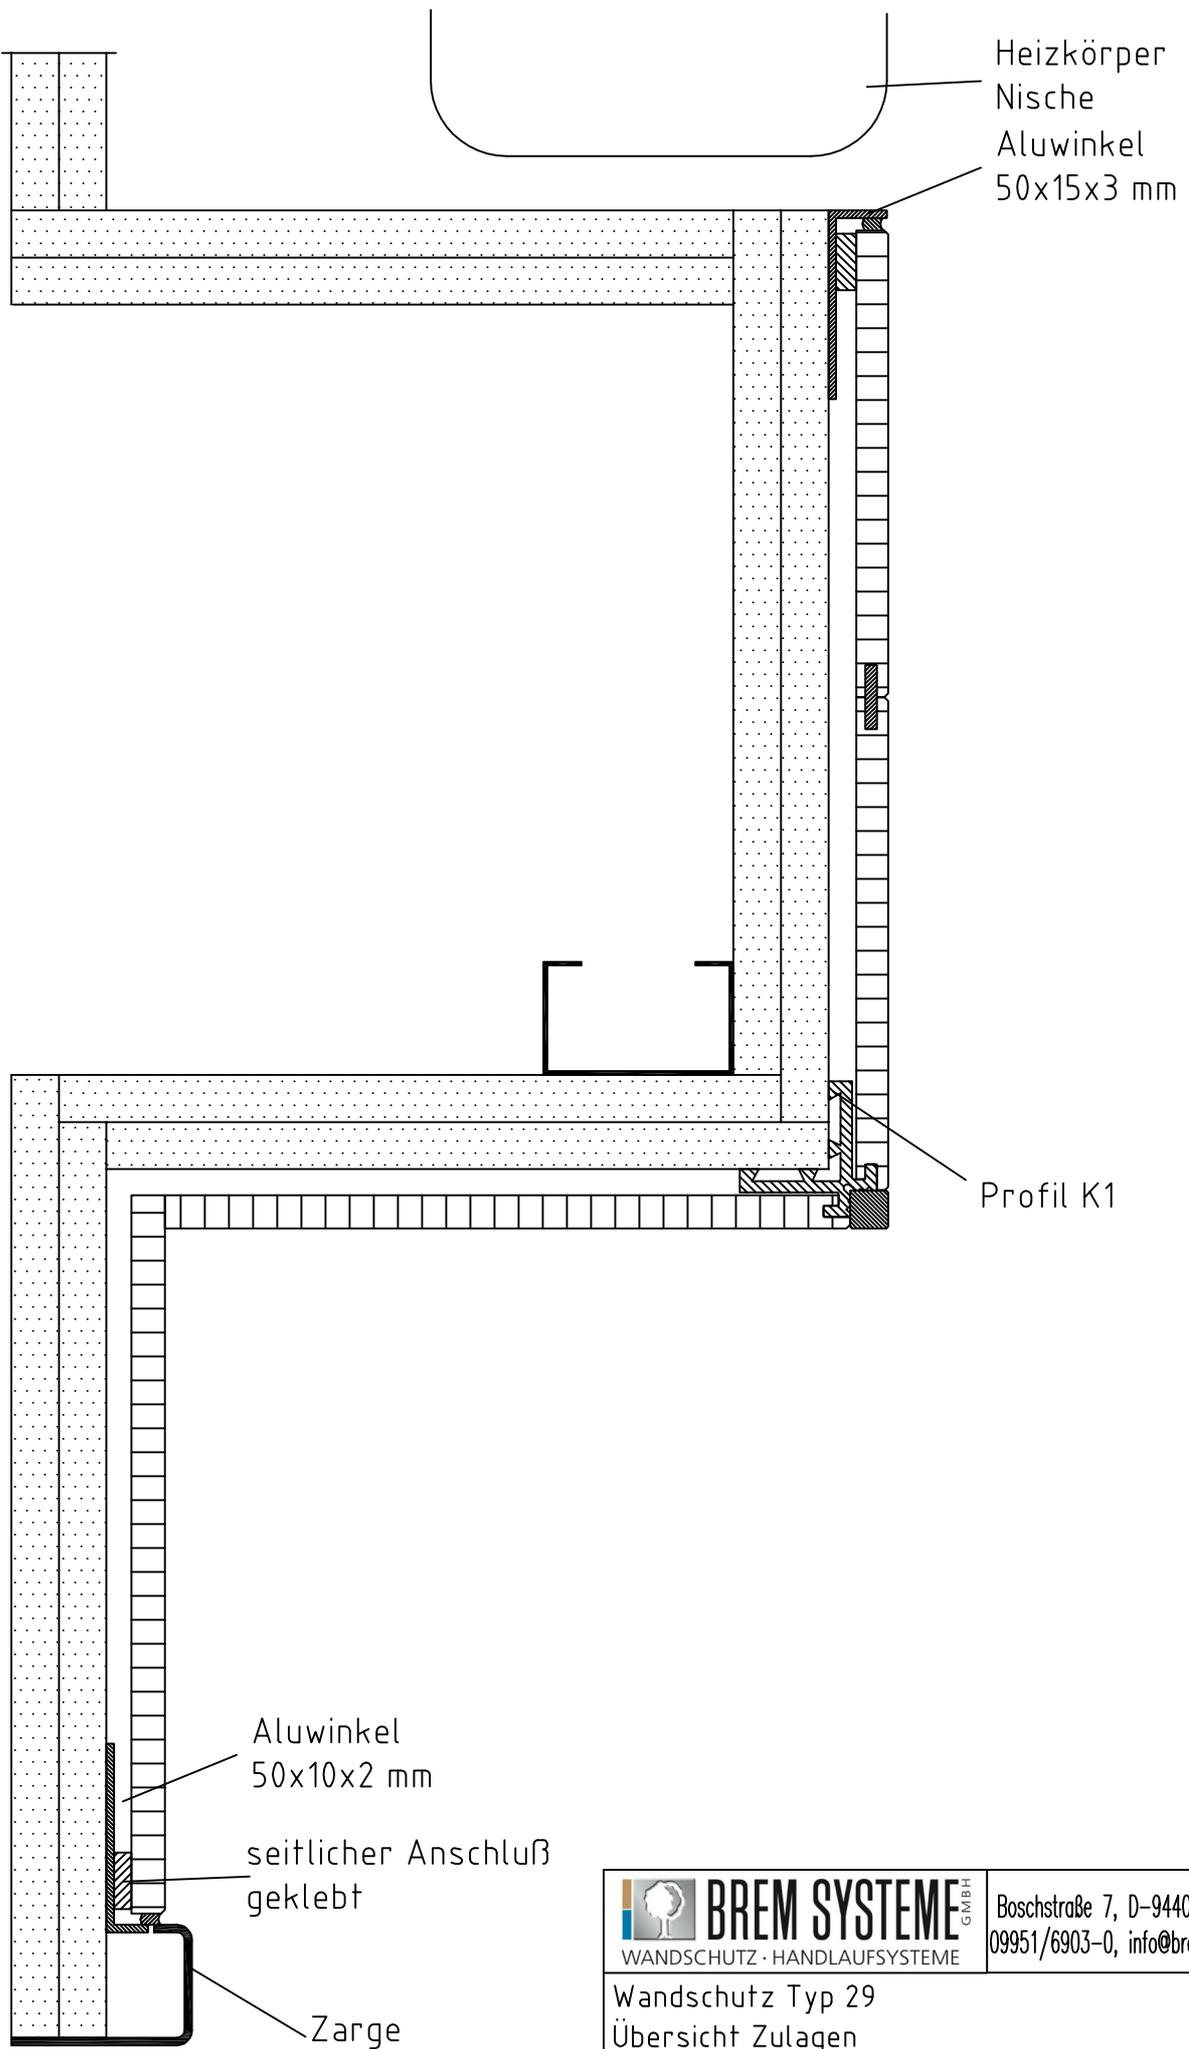



 <b>BREM SYSTEME</b> <small>GMBH</small> WANDSCHUTZ · HANDLAUFSYSTEME	Boschstraße 7, D-94405 Landau/Isar 09951/6903-0, info@brem-systeme.de		
	Wandschutz Typ 29 Übersicht Zulagen ...		
Bearb.: W. Mader	Z.Nr. 3.001W29	03.11.2011	M 1:2

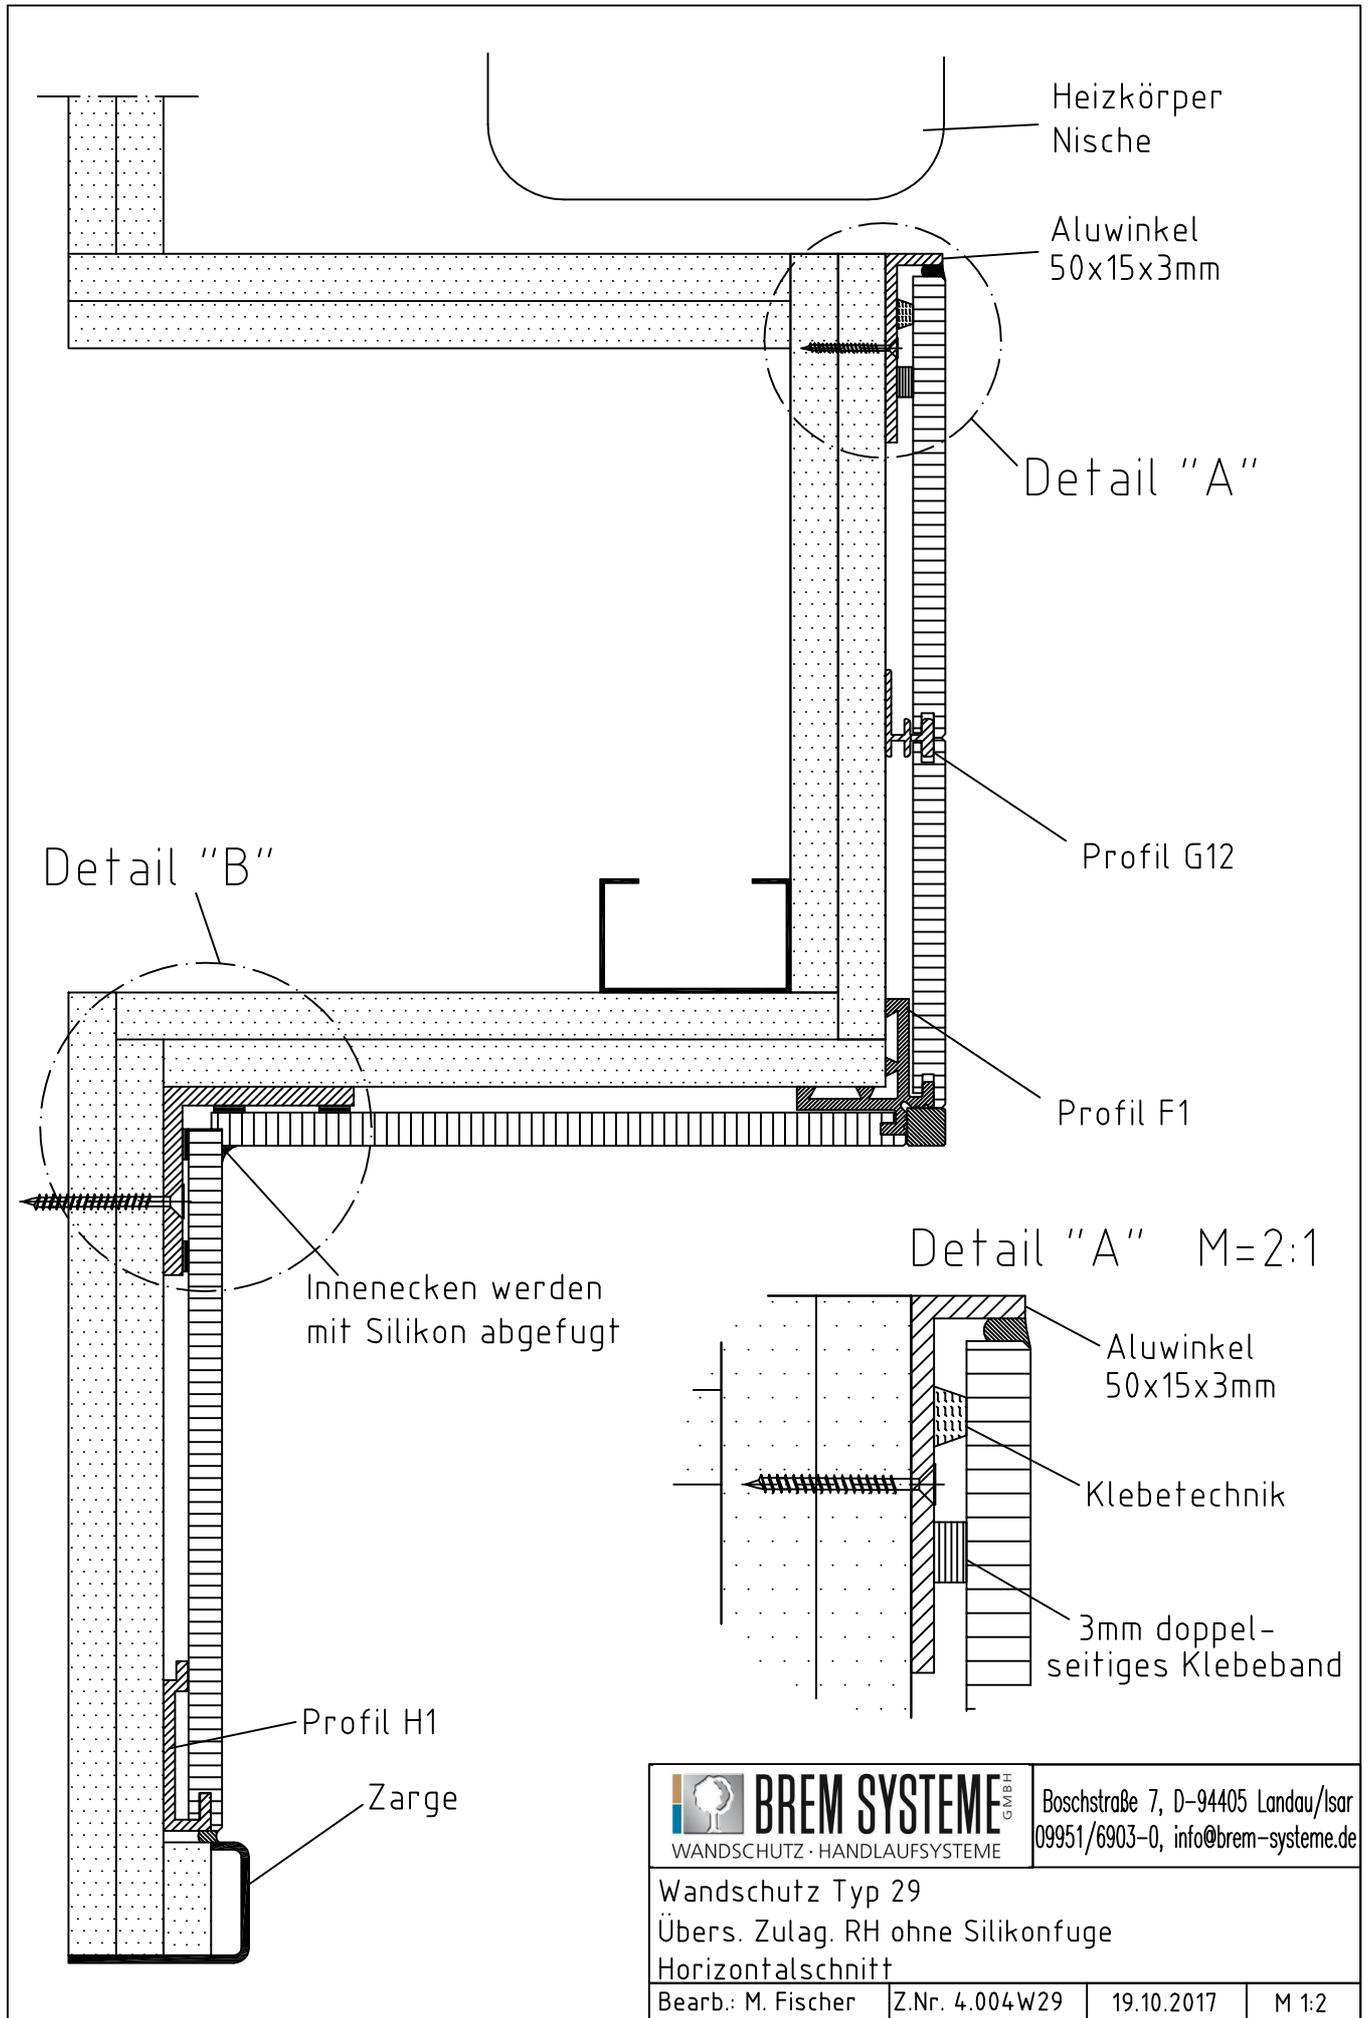

 <b>BREM SYSTEME</b> <small>GMBH</small> WANDSCHUTZ · HANDLAUFSYSTEME	Boschstraße 7, D-94405 Landau/Isar 09951/6903-0, info@brem-systeme.de		
	Wandschutz Typ 29 Übers. Zulag. RH ohne Silikonfuge Horizontalschnitt		
Bearb.: M. Fischer	Z.Nr. 4.004W29	19.10.2017	M 1:2

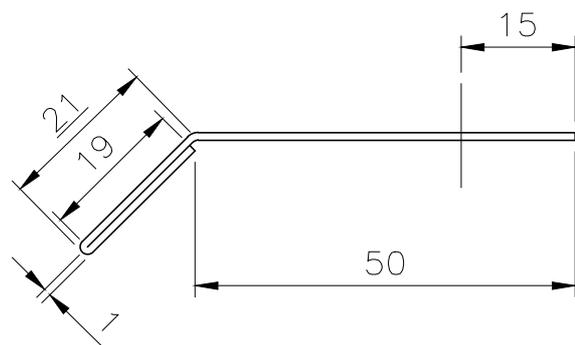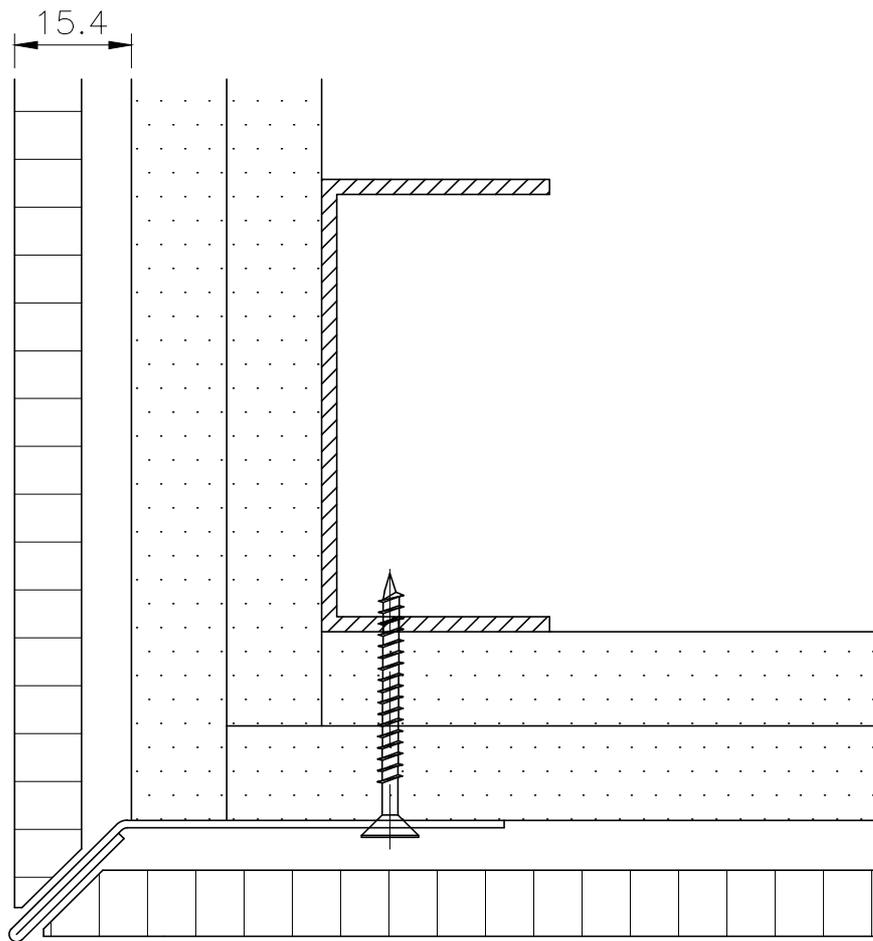


 <b>BREM SYSTEME</b> <small>GMBH</small> WANDSCHUTZ · HANDLAUFSYSTEME	Boschstraße 7, D-94405 Landau/Isar 09951/6903-0, info@brem-systeme.de		
	Wandschutz Typ 29 Aussenecke Y-Profil V2A		
Bearb.: M. Fischer	Z.Nr. 5.000W29	06.04.2015	M 1:1

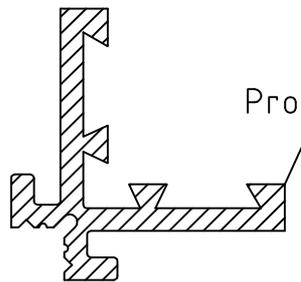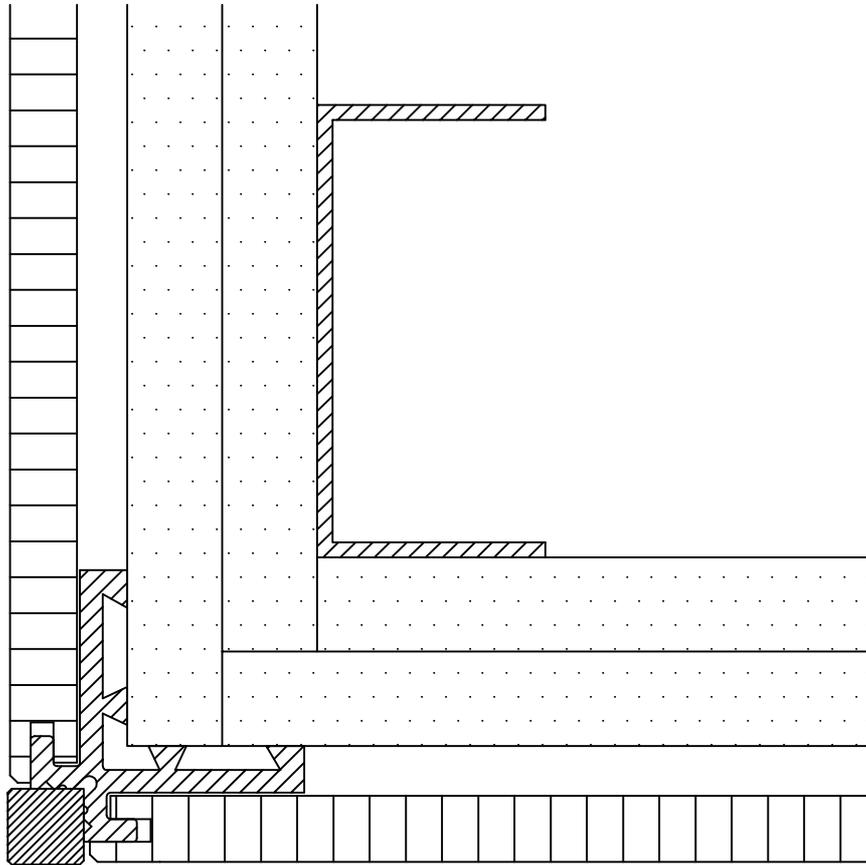


Profil K1

 <b>BREM SYSTEME</b> <small>GMBH</small> WANDSCHUTZ · HANDLAUFSYSTEME	Boschstraße 7, D-94405 Landau/Isar 09951/6903-0, info@brem-systeme.de		
	Wandschutz Typ 29 Aussenecke K1 m. Vierkantprofil ...		
Bearb.: W. Mader	Z.Nr. 5.001W29	03.11.2011	M 1:1

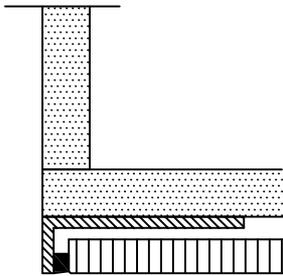


**Freier seitlicher Abschluss**

Alu-Winkel 50 x 15 x 3 mm  
Abstand 3-5 mm, wird abgefugt

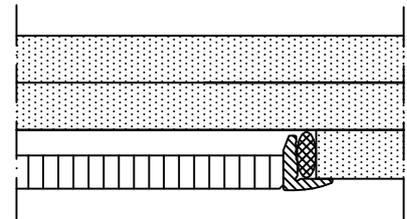


**Seitlicher Abschluss wandbündig**

z. B. bei stumpfen Abschluss, seitlich gegen Trockenbauwand.  
Profil A14 wird auf Gehrung nach unten geführt

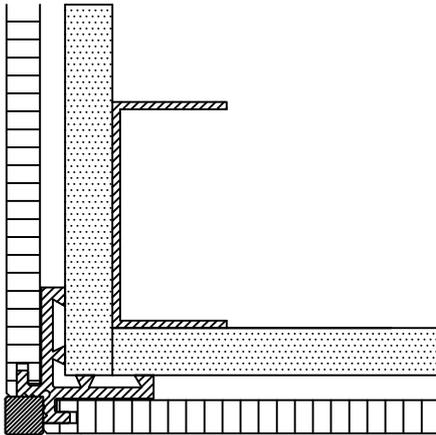


**Außenecke Standard**

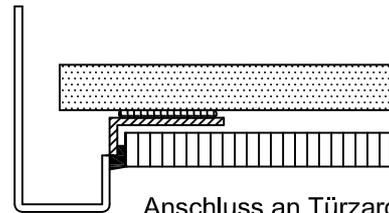


**Anschluss an Türzargen**

Alu-Winkel 30 x 10 x 2 mm, geklebt  
Abstand 3-5 mm, wird abgefugt  
Winkel wird dabei überdeckt  
>>Winkel dient als Hilfe beim Verfugen,  
zur besser Haftung und Verfüllung

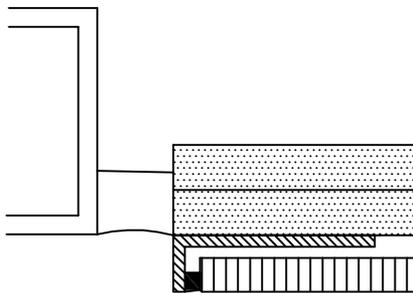


**Anschluss seitlich an Rohrrahmentür**

Alu-Winkel 50 x 15 x 3 mm  
Abstand 3-5 mm, wird abgefugt

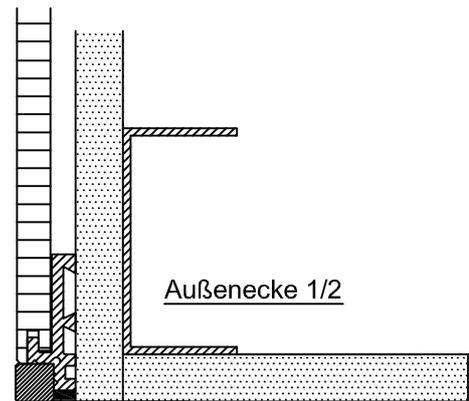

**Außenecke 1/2**

Silikonfuge 5mm

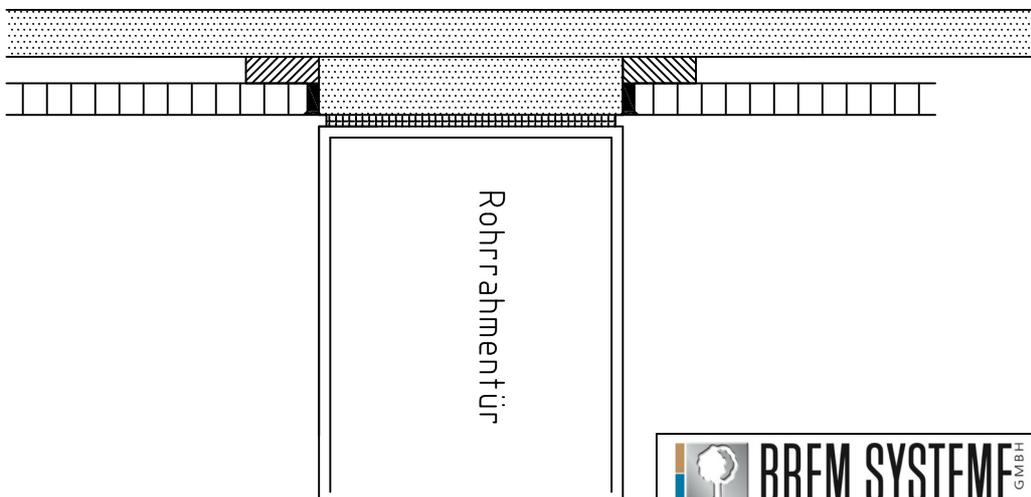

**Seitlicher Anschluss an Rohrrahmentüren**



WANDSCHUTZ · HANDLAUFSYSTEME

Boschstraße 7, D-94405 Landau/Isar  
09951/6903-0, info@brem-systeme.de



Wandschutz Typ 29  
Anschlüsse u. Außenecken  
Horizontalschnitt

Bearb.: W. Mader


Z.Nr. 5.002W29

03.11.2011


M 1:2

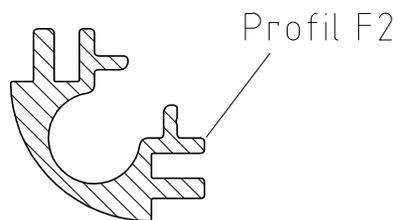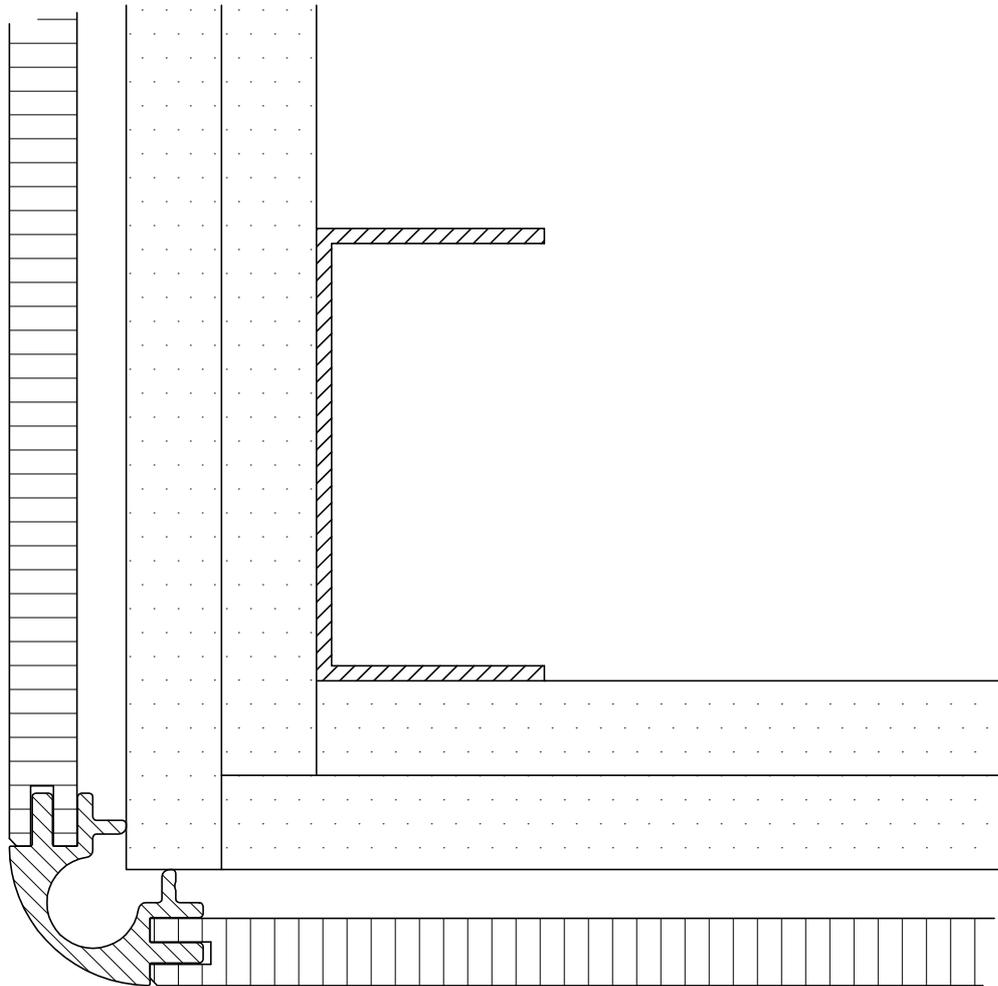


 <b>BREM SYSTEME</b> <small>G.M.B.H.</small> WANDSCHUTZ · HANDLAUFSYSTEME	Boschstraße 7, D-94405 Landau/Isar 09951/6903-0, info@brem-systeme.de		
	Wandschutz Typ 29, raumhoch Aussenecke F2 m. Alu-Rundprofil		
Bearb.: M. Fischer	Z.Nr. 5.010W29	31.05.2015	M 1:1

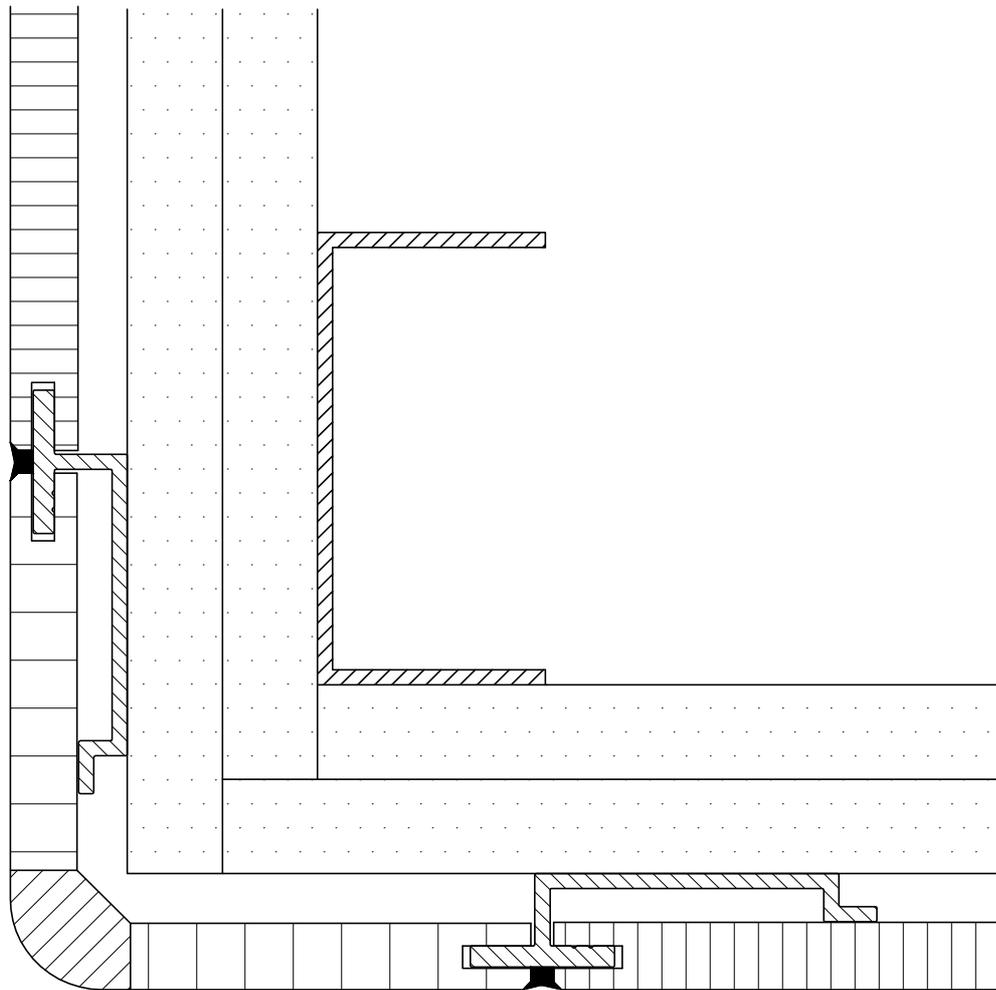


Profil G4

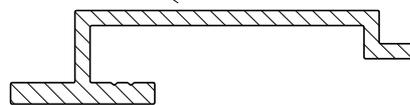


 <b>BREM SYSTEME</b> <small>G.M.B.H.</small> WANDSCHUTZ · HANDLAUFSYSTEME	Boschstraße 7, D-94405 Landau/Isar 09951/6903-0, info@brem-systeme.de		
	Wandschutz Typ 29, raumhoch Aussenecke mit HPL-Kompaktformingteil		
Bearb.: M. Fischer	Z.Nr. 5.012W29	31.05.2015	M 1:1

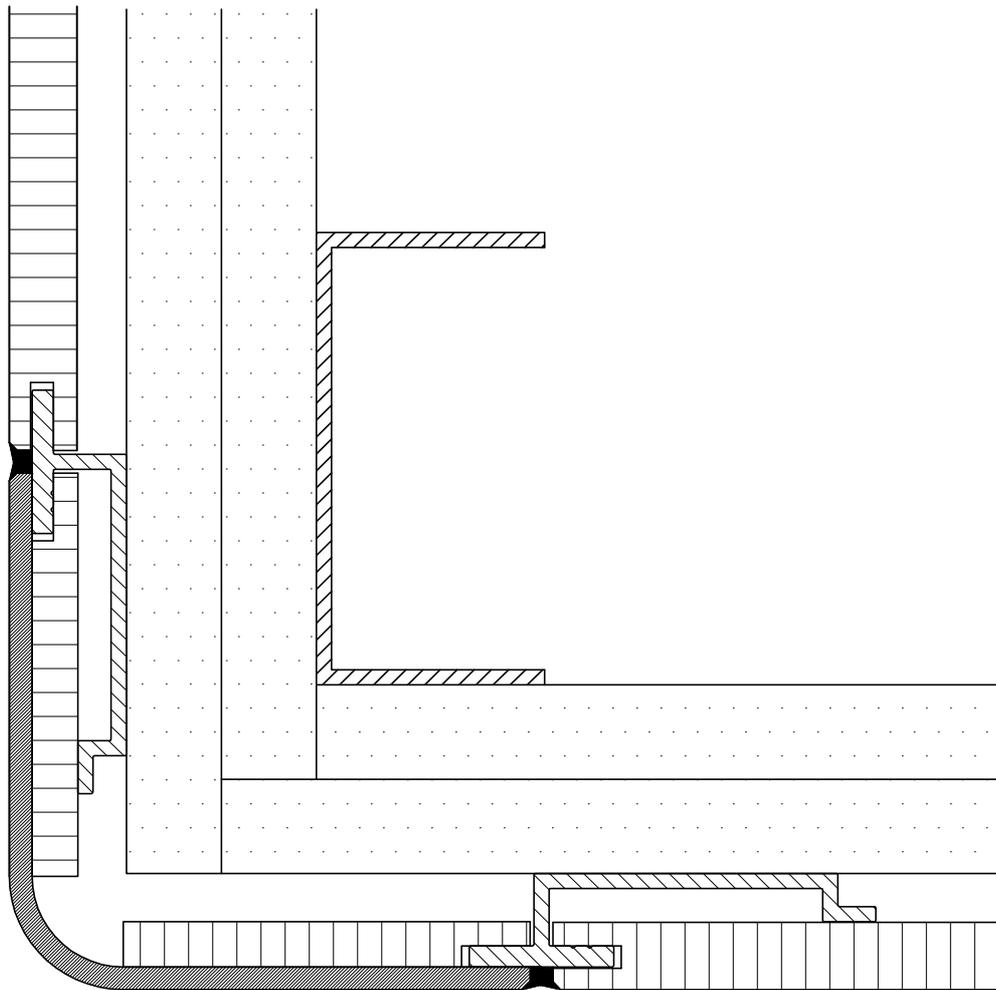

Profil G4

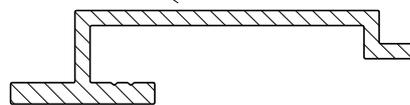


 <b>BREM SYSTEME</b> <small>GMBH</small> WANDSCHUTZ · HANDLAUFSYSTEME	Boschstraße 7, D-94405 Landau/Isar 09951/6903-0, info@brem-systeme.de		
	Wandschutz Typ 29, raumhoch Aussenecke mit 3mm Edelstahlformteil		
Bearb.: M. Fischer	Z.Nr. 5.013W29	31.05.2015	M 1:1

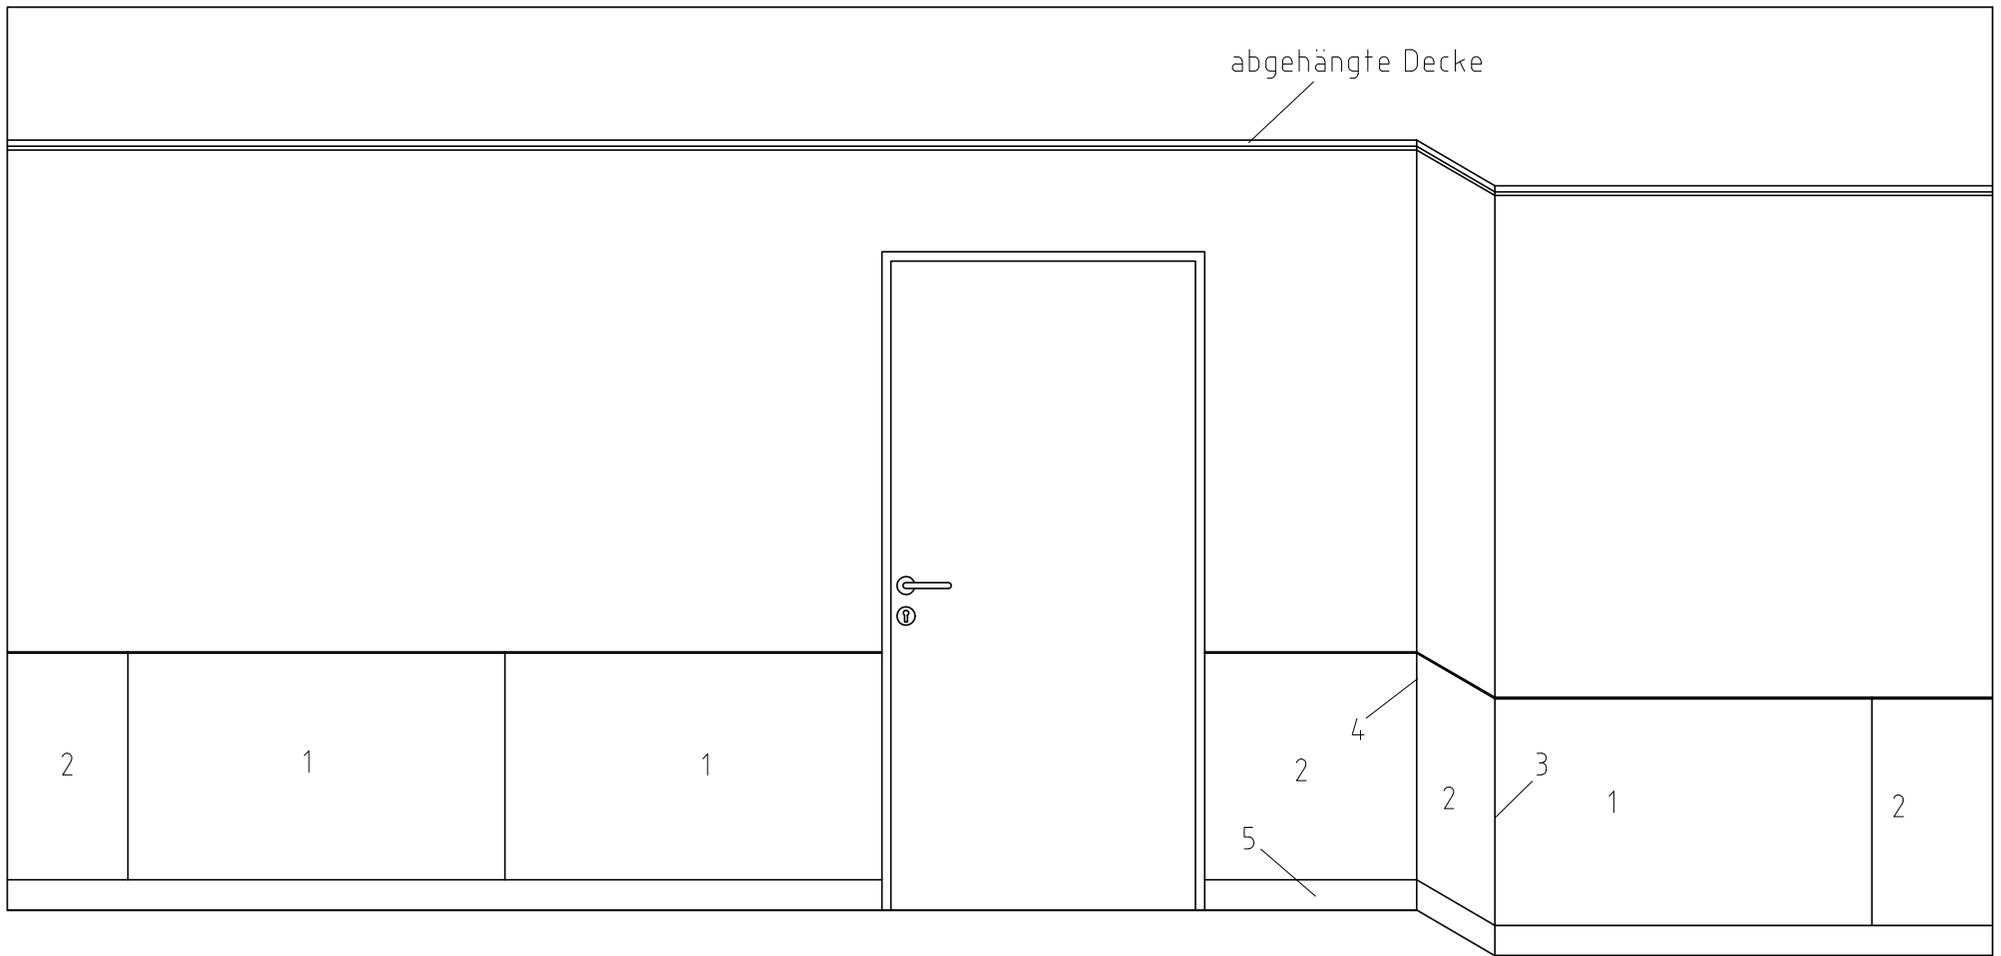


- 1 Rasterpaneel ca. 1300
- 2 Passpaneel >300
- 3 Ausseneck
- 4 Innenecke stumpf
- 5 Sockel/Sockelprofil

 <b>BREM SYSTEME</b> <small>GMBH</small> WANDSCHUTZ · HANDLAUFSYSTEME	Boschstraße 7, D-94405 Landau/Isar 09951/6903-0, info@brem-systeme.de		
	Wandschutz Typ 29 Wandschutz Zulagen Ansicht		
Bearb.: M. Fischer	Z.Nr. 6.001W29	29.10.2015	M 1:25

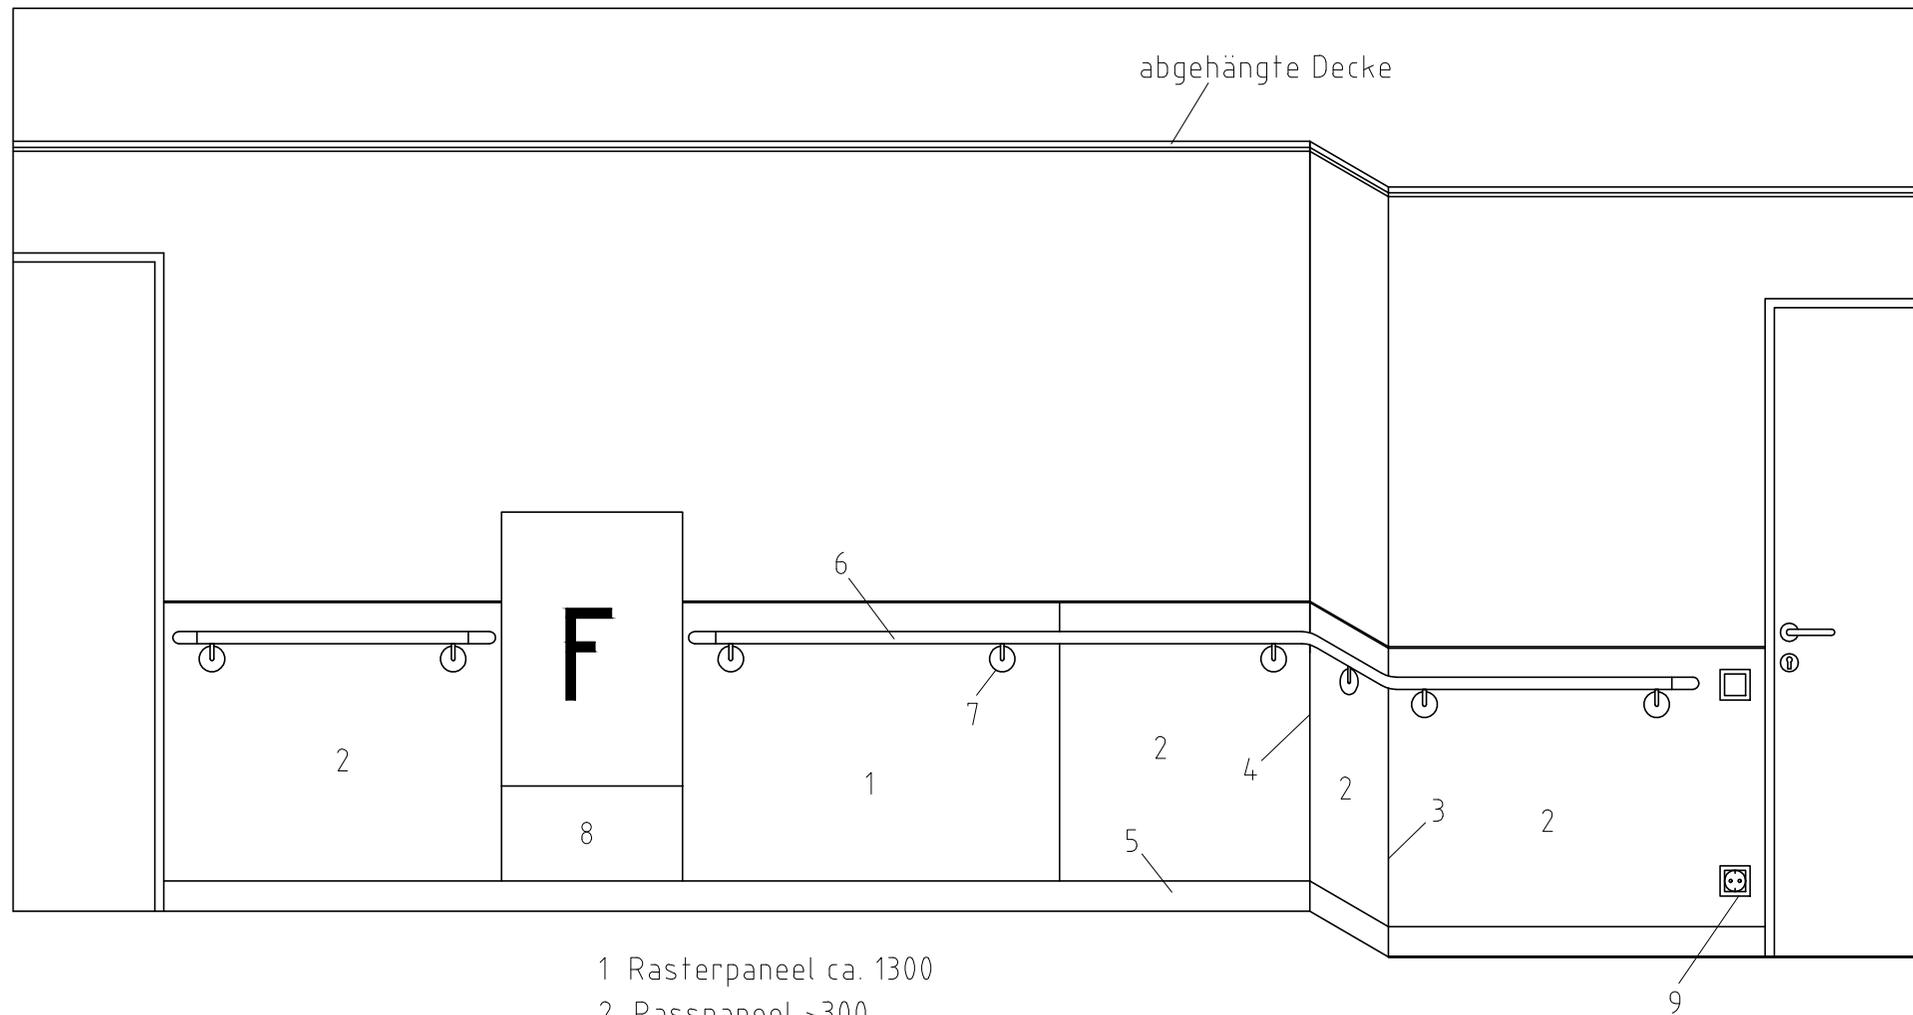

- 1 Rasterpaneel ca. 1300
- 2 Passpaneel >300
- 3 Ausseneck
- 4 Innenecke stumpf
- 5 Sockel/Sockelprofil
- 6 Handlauf
- 7 Konsole
- 8 Revisionsaussparung
- 9 Steckdosenaussparung

 <b>BREM SYSTEME</b> <small>GmbH</small> WANDSCHUTZ · HANDLAUFSYSTEME	Boschstraße 7, D-94405 Landau/Isar 09951/6903-0, info@brem-systeme.de		
	Wandschutz Typ 29 Wandschutz Zulagen mit aufgesetztem Handlauf Ansicht		
Bearb.: M. Fischer	Z.Nr. 6.002W29	29.10.2015	M 1:25

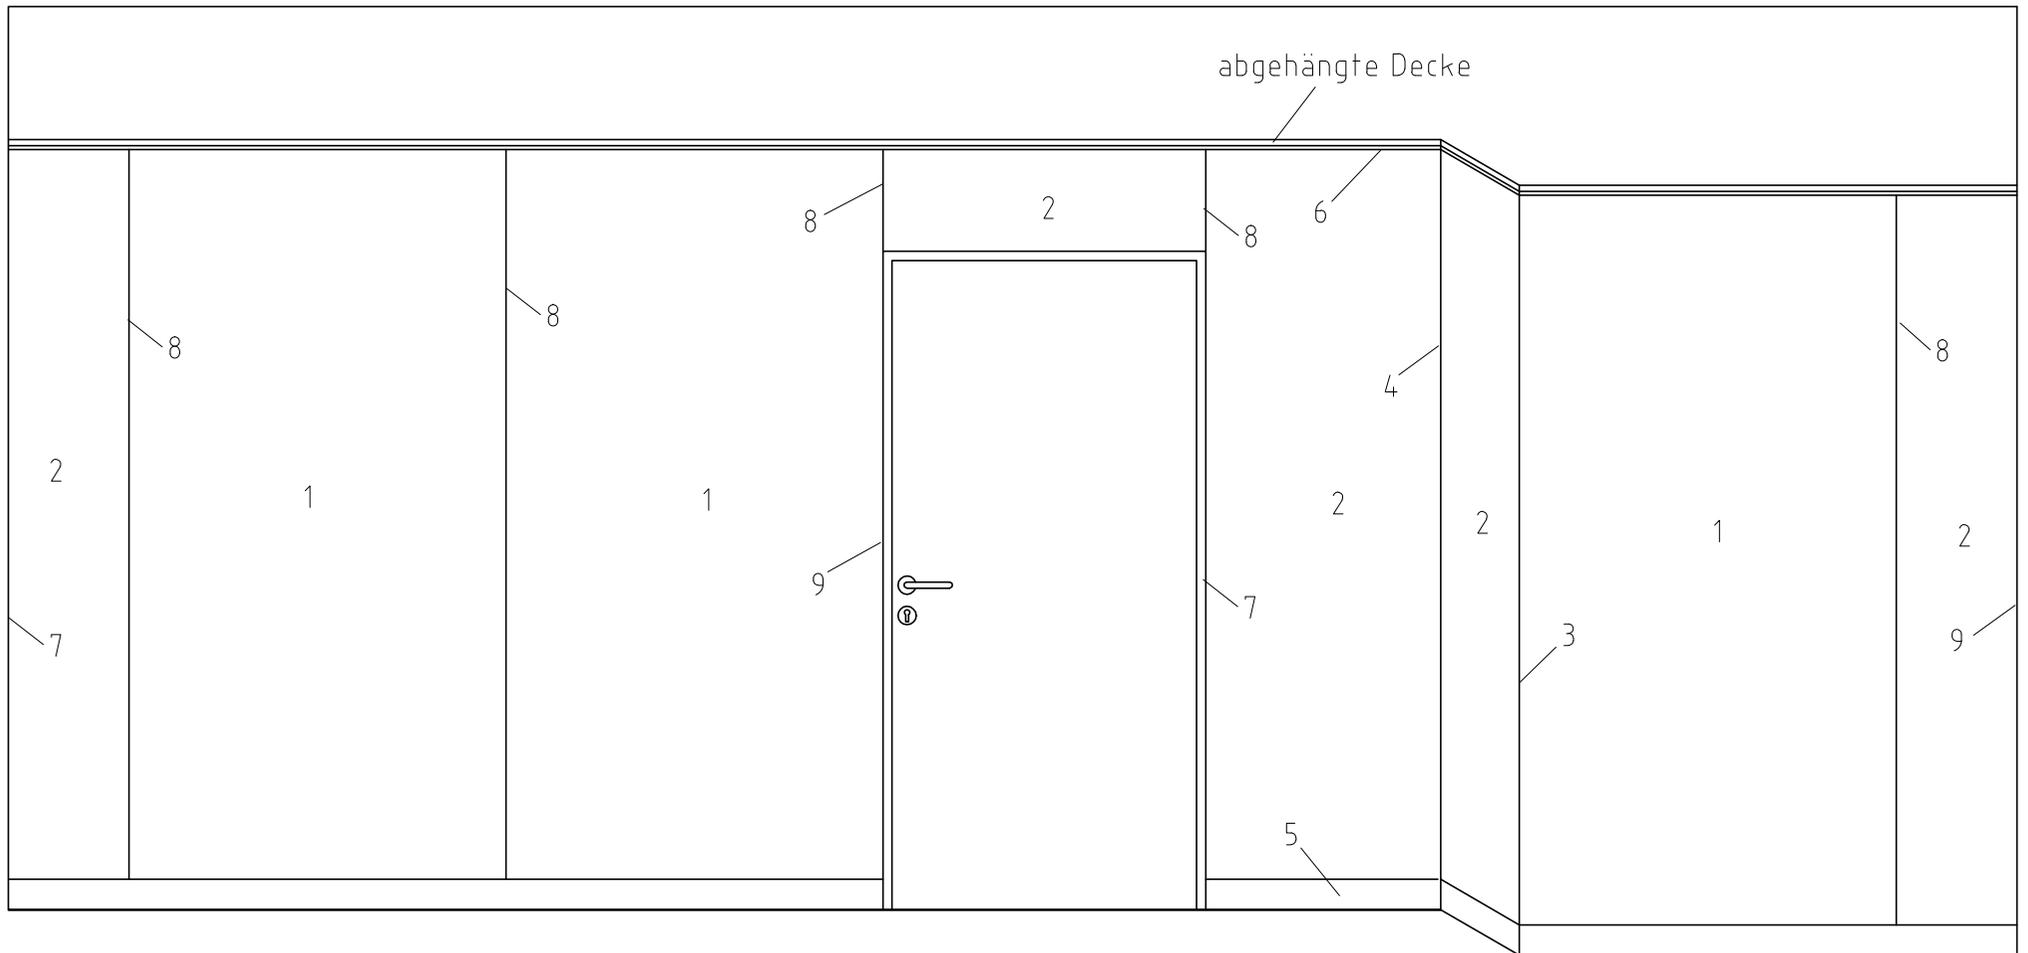

1 Rasterpaneel

2 Passpaneel

3 Ausseneck

4 Innenecke stumpf

5 Sockel/Sockelprofil


6 Deckenanschluß mit 5mm Silikonfuge

7 seitliches Anschlußprofil H1


8 Verbindungsprofil G4

9 Klebtechnik



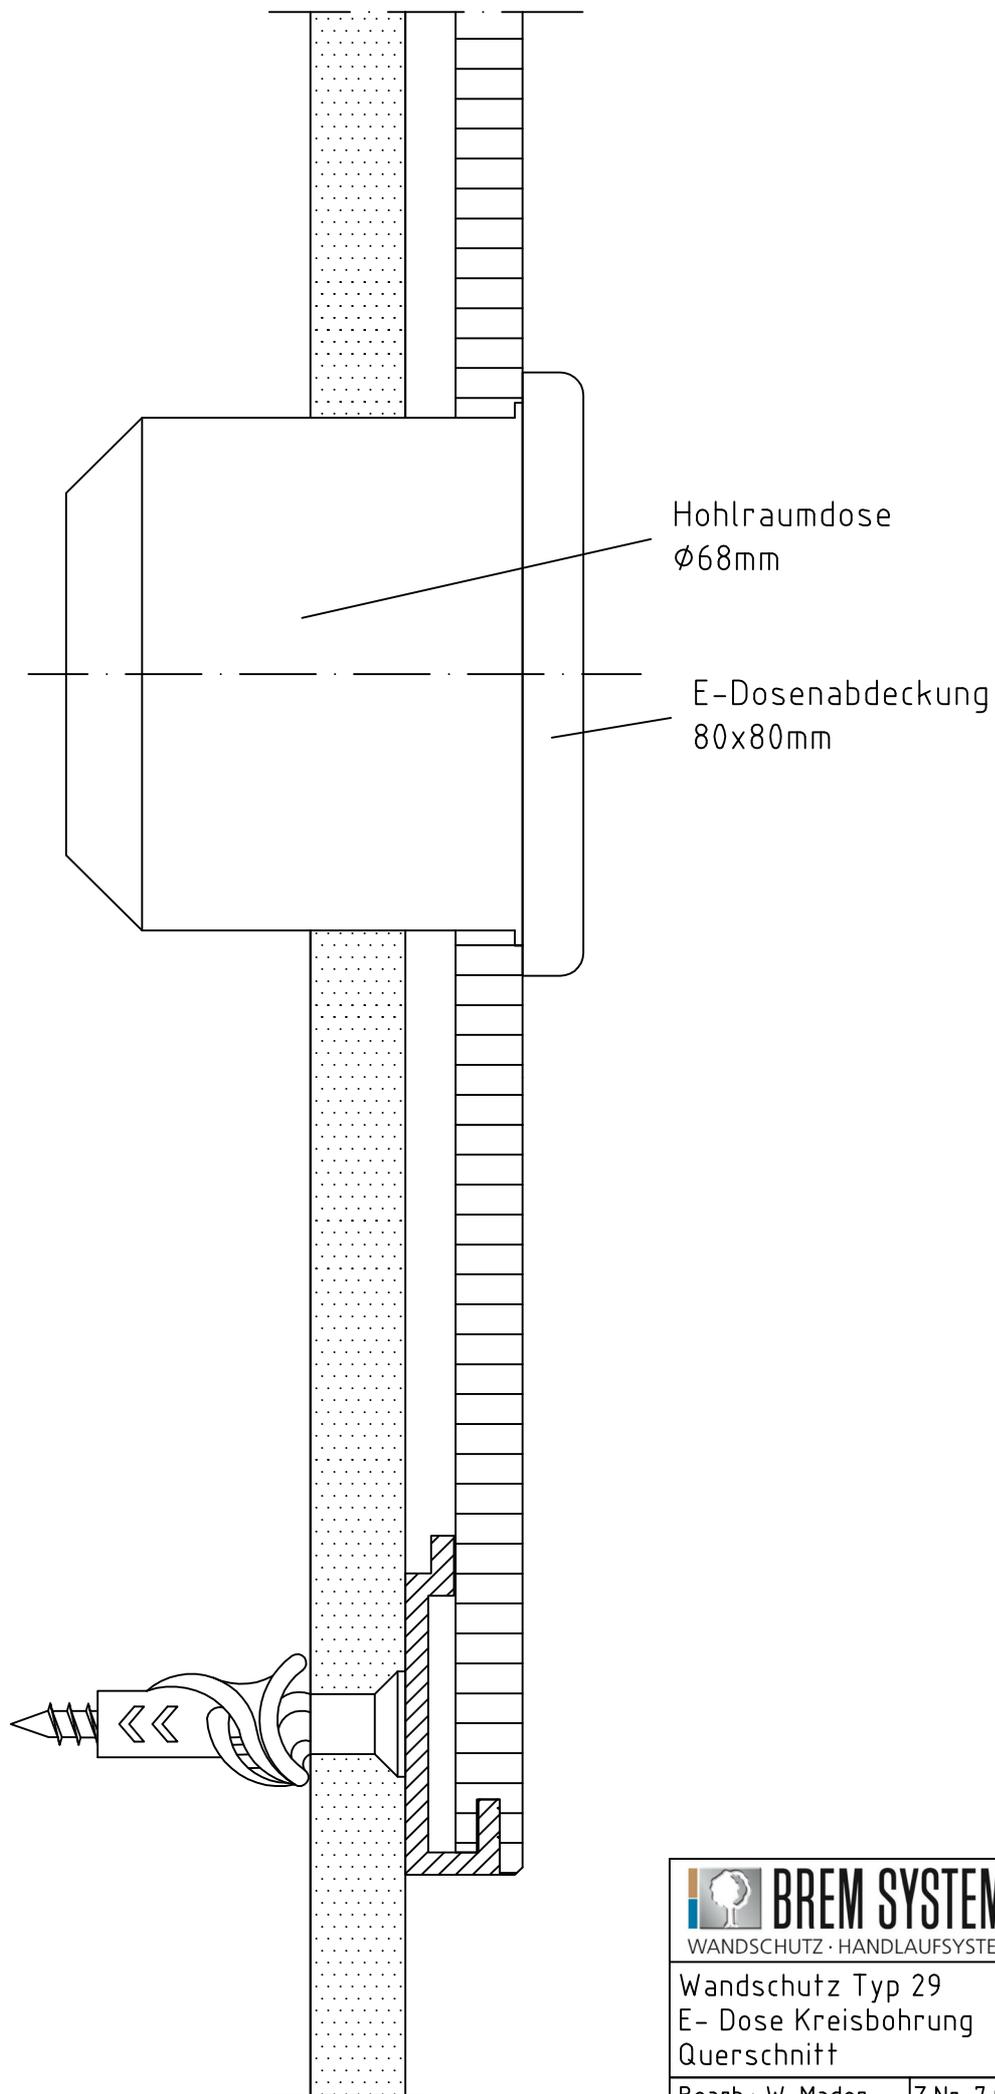

 <b>BREM SYSTEME</b> <small>GMBH</small> WANDSCHUTZ · HANDLAUFSYSTEME	Boschstraße 7, D-94405 Landau/Isar 09951/6903-0, info@brem-systeme.de		
Wandschutz Typ 29 E- Dose Kreisbohrung Querschnitt			
Bearb.: W. Mader	Z.Nr. 7.001W29	03.11.2011	M 1:1

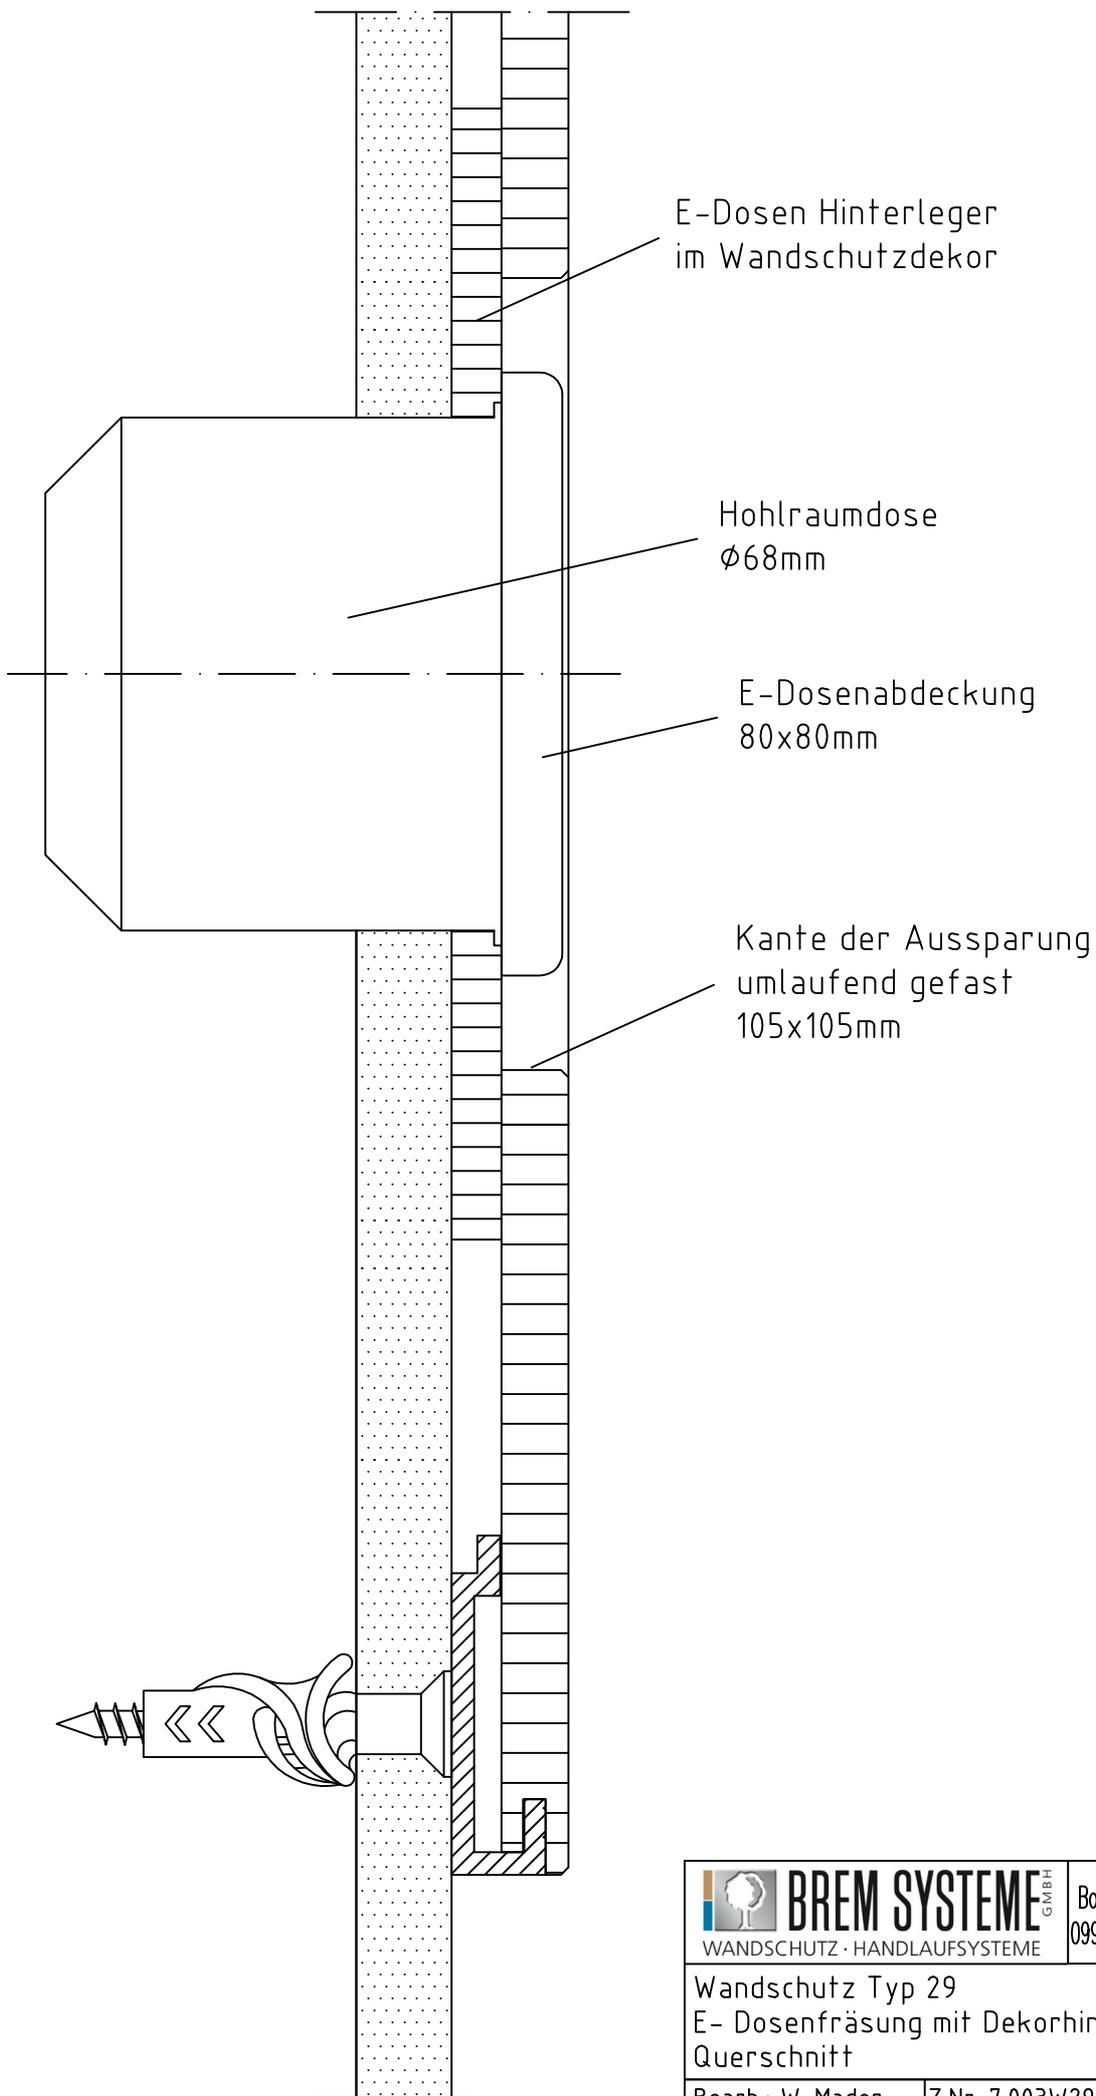

 <b>BREM SYSTEME</b> <small>GMBH</small> WANDSCHUTZ · HANDLAUFSYSTEME	Boschstraße 7, D-94405 Landau/Isar 09951/6903-0, info@brem-systeme.de		
	Wandschutz Typ 29 E- Dosenfräsung mit Dekorhinterleger Querschnitt		
Bearb.: W. Mader	Z.Nr. 7.003W29	03.11.2011	M 1:1