

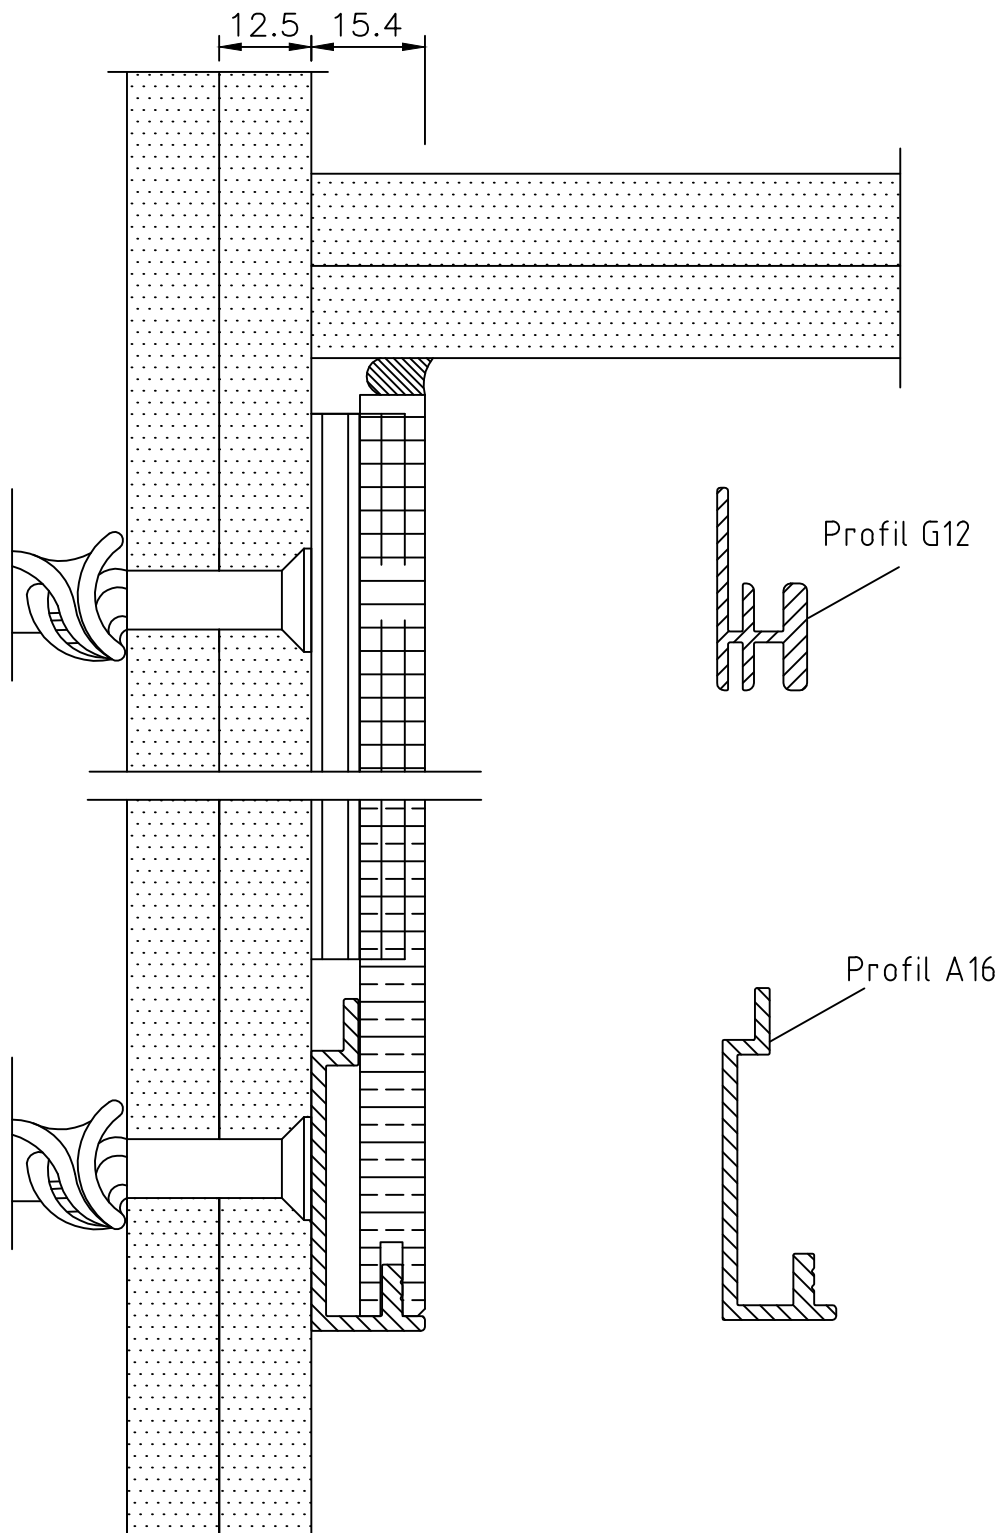
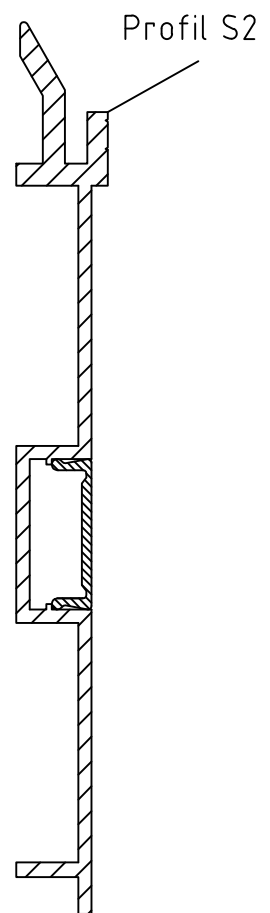



 BREM SYSTEME <small>GMBH</small> WANDSCHUTZ · HANDLAUFSYSTEME	Boschstraße 7, D-94405 Landau/Isar 09951/6903-0, info@brem-systeme.de		
	Wandschutz Typ 50, raumhoch ohne Deckenanschlussprofil, unten Profil H1 Querschnitt		
Bearb.: M. Fischer	Z.Nr. 2.005W50	25.02.2021	M 1:1

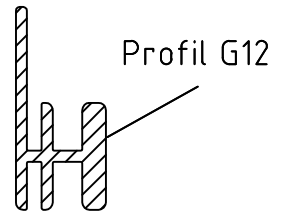


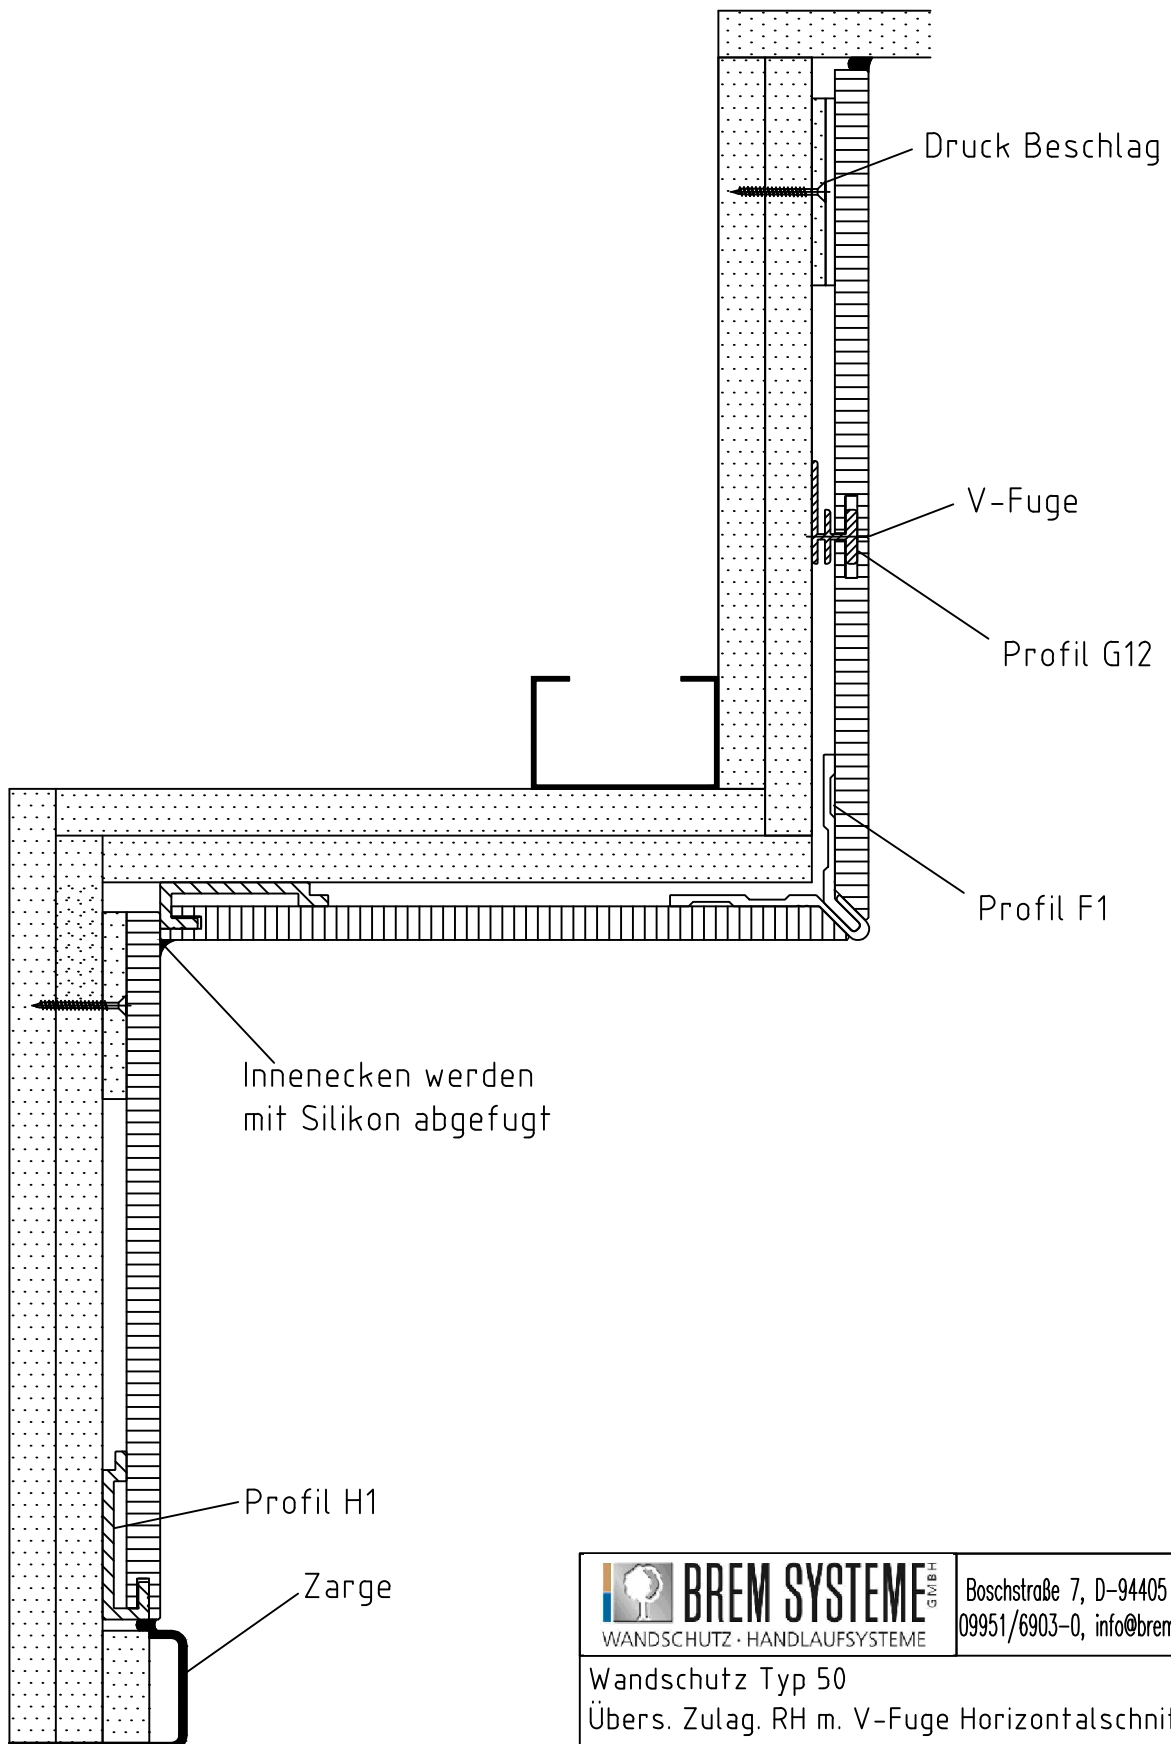
 BREM SYSTEME <small>GMBH</small> WANDSCHUTZ · HANDLAUFSYSTEME	Boschstraße 7, D-94405 Landau/Isar 09951/6903-0, info@brem-systeme.de		
	Wandschutz Typ 50, raumhoch ohne Deckenanschlussprofil, unten Profil A16 Querschnitt		
Bearb.: M. Fischer	Z.Nr. 2.004W50	25.02.2021	M 1:1

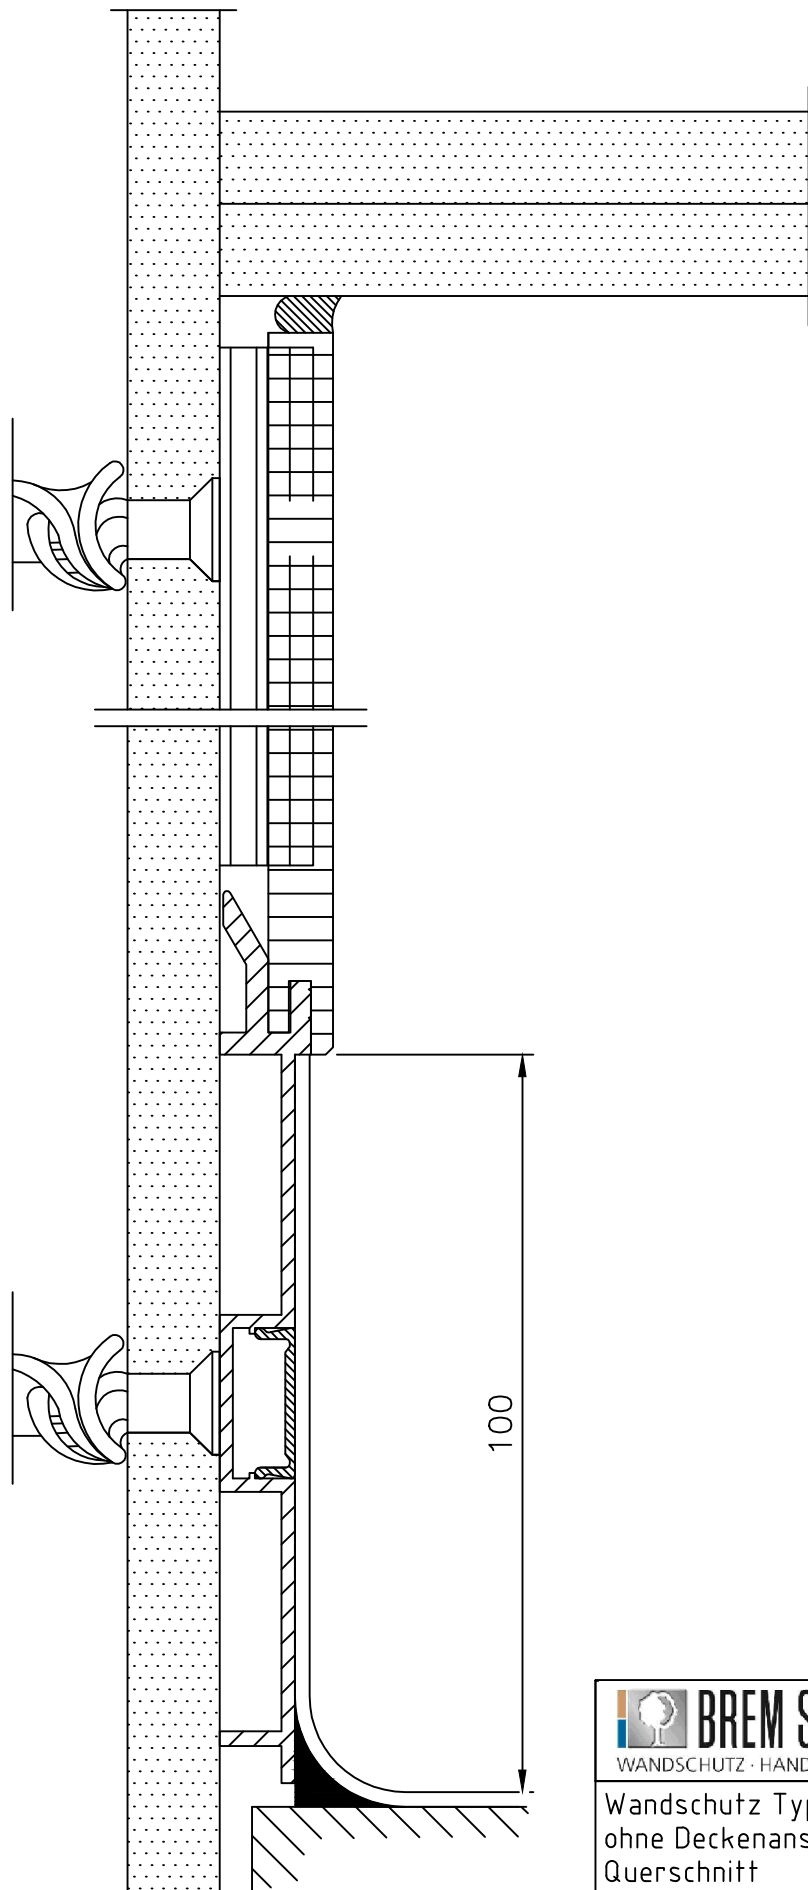


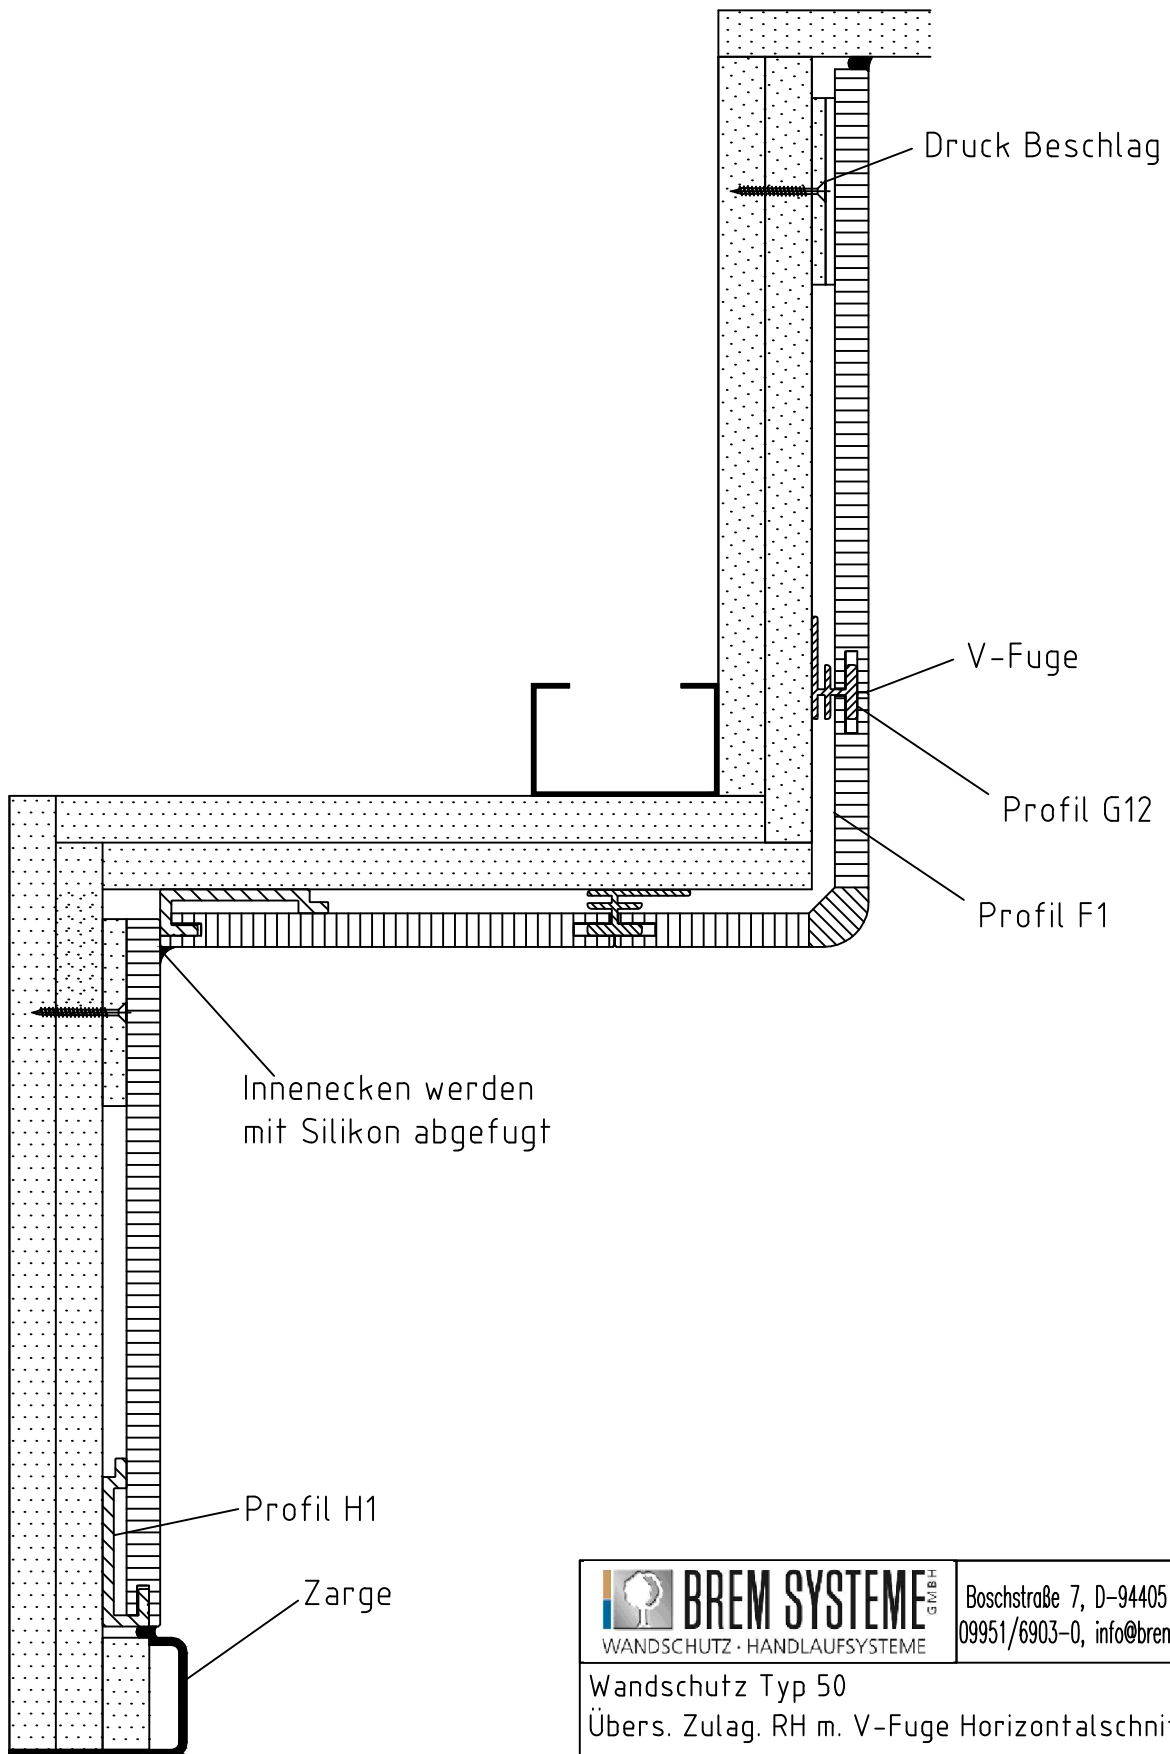
 BREM SYSTEME <small>GMBH</small> WANDSCHUTZ · HANDLAUFSYSTEME	Boschstraße 7, D-94405 Landau/Isar 09951/6903-0, info@brem-systeme.de		
	Wandschutz Typ 50, raumhoch ohne Deckenanschlussprofil, mit Sockelprofil Lino Querschnitt		
Bearb.: M. Fischer	Z.Nr. 2.002W50	25.02.2021	M 1:1

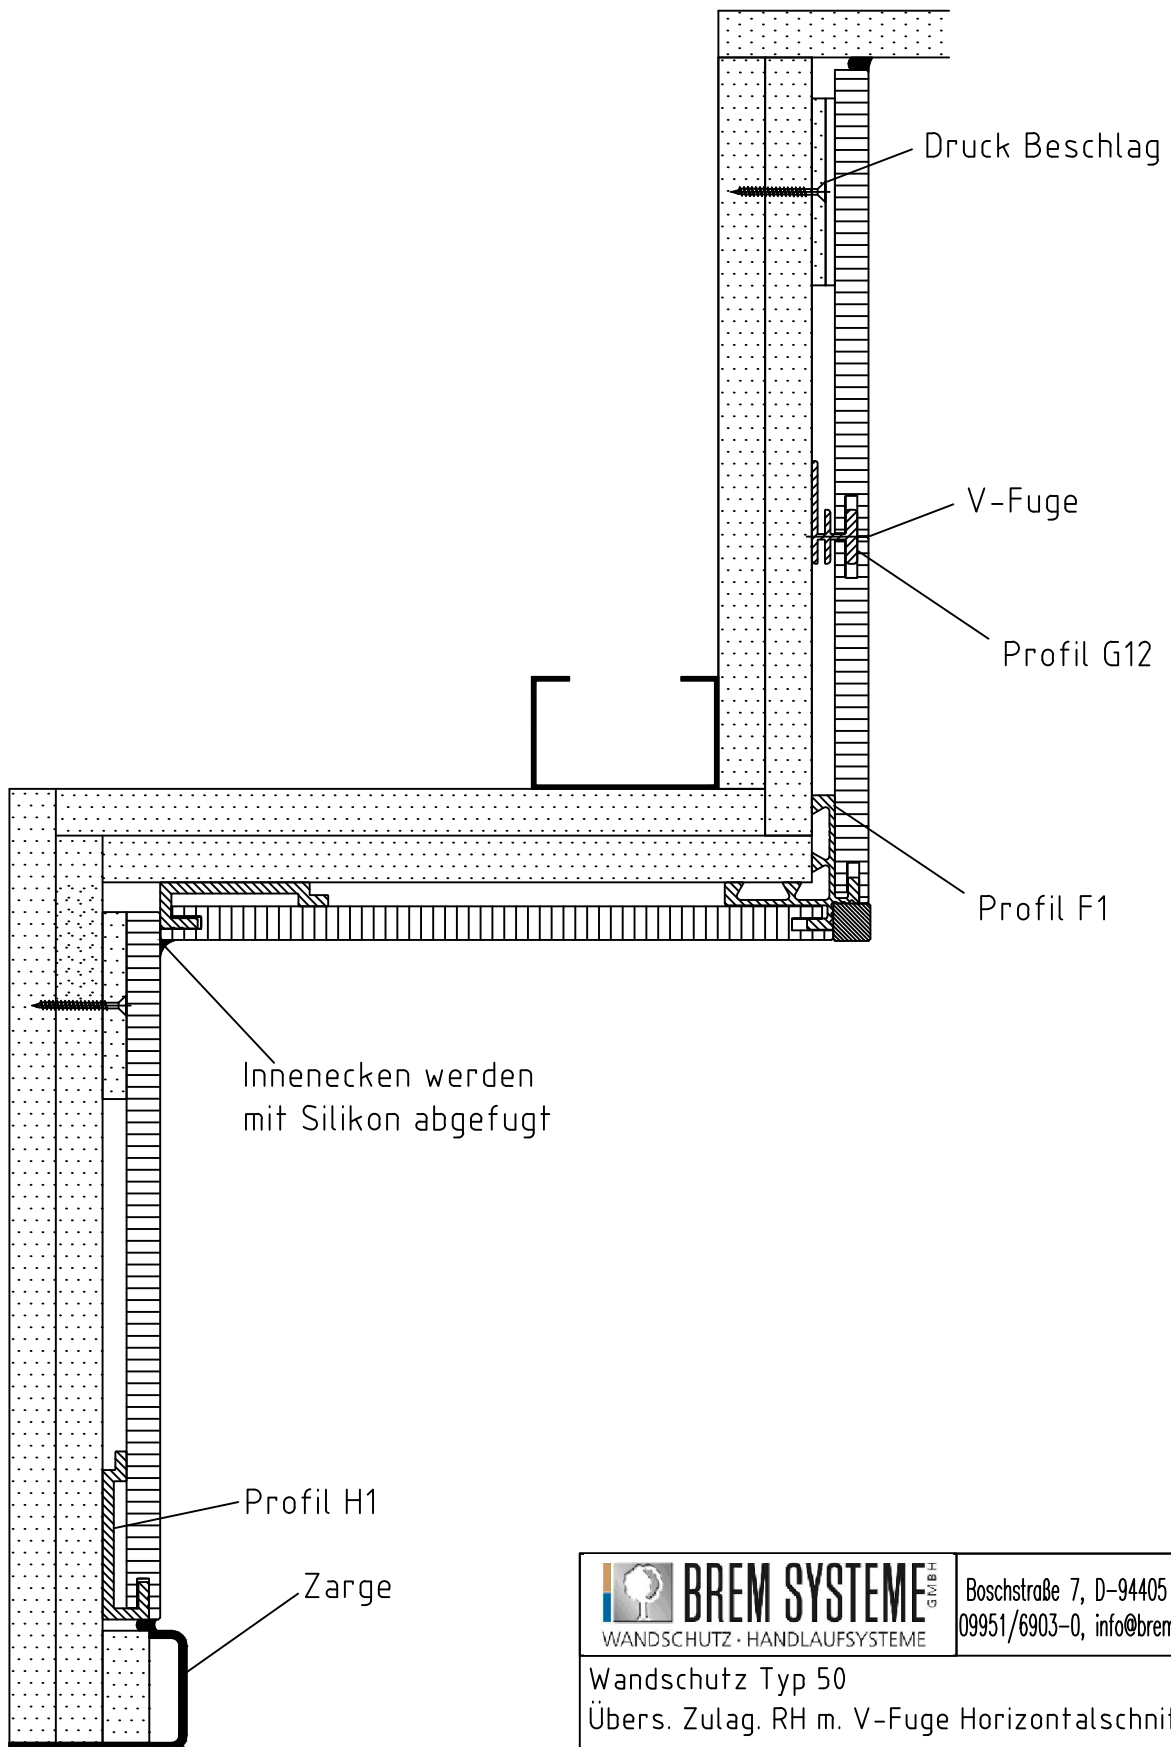


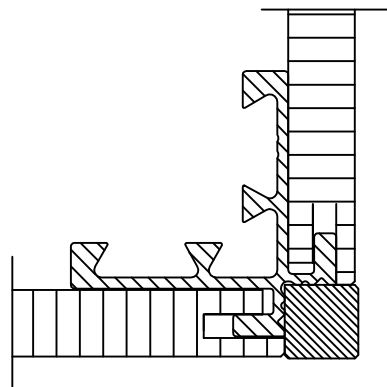
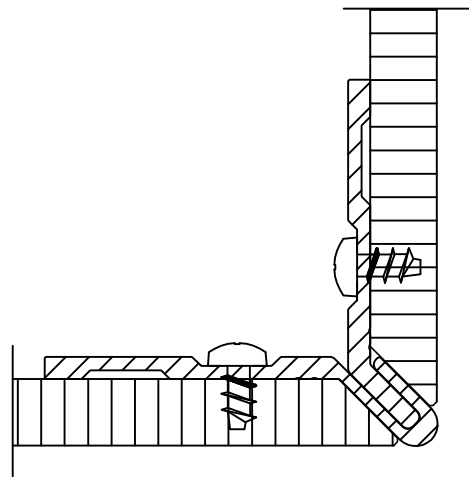
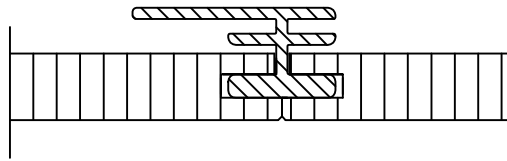
 BREM SYSTEME <small>GMBH</small> WANDSCHUTZ · HANDLAUFSYSTEME	Boschstraße 7, D-94405 Landau/Isar 09951/6903-0, info@brem-systeme.de		
	Wandschutz Typ 50 Übers. Zulag. RH m. V-Fuge Horizontalschnitt		
Bearb.: M. Fischer	Z.Nr. 4.004W50	25.02.2021	M 1:2




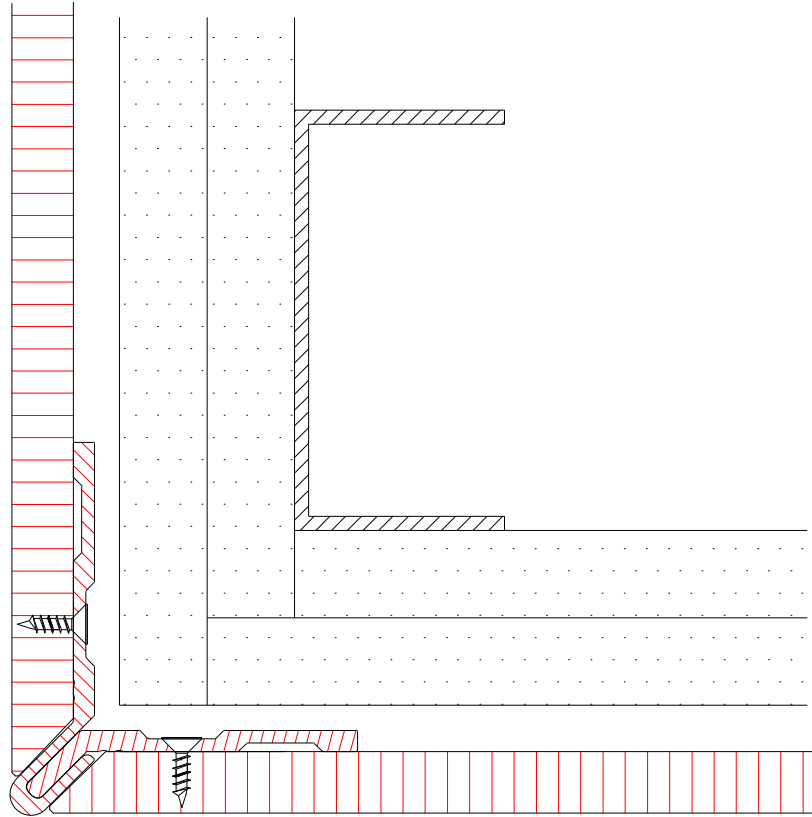

 BREM SYSTEME WANDSCHUTZ · HANDLAUFSYSTEME	Boschstraße 7, D-94405 Landau/Isar 09951/6903-0, info@brem-systeme.de		
Wandschutz Typ 27 Aussenecke F1 m. Yprofil ...			
Bearb.: M. Fischer	Z.Nr. W27	06.05.2022	M 1:1