

Boschstraße 7, D-94405 Landau/Isar  
09951/6903-0, info@brem-systeme.de


Konsole Typ k1

Bearb.: M.Fischer

Z.Nr. 1.001HHL



10.04.2013

M: 1:1

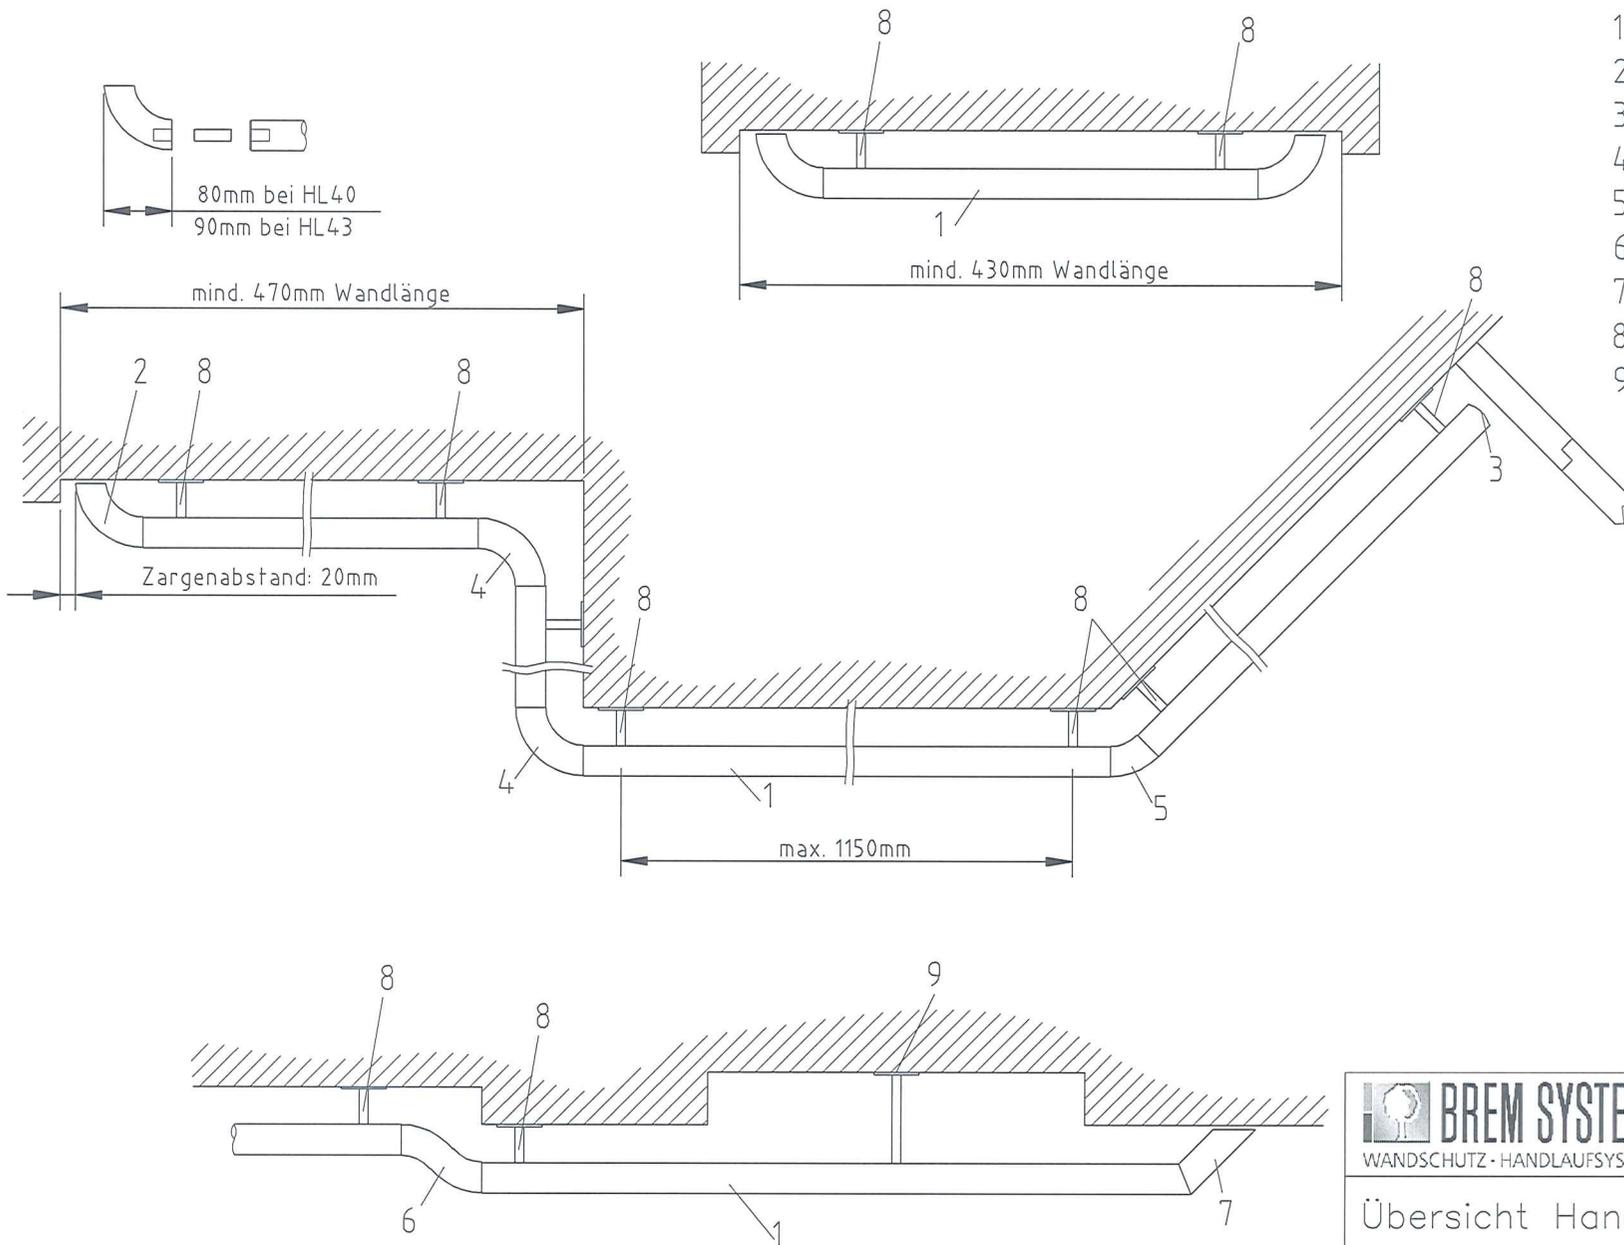


- 1 Handlauf
- 2 Endstück 90°
- 3 Endstück gerade
- 4 Bogen 90°
- 5 Bogen Sondergrad
- 6 S-Bogen
- 7 Endstück auf Gehrung
- 8 Konsole
- 9 Konsole verlängert


 <b>BREM SYSTEME</b> <small>GMBH</small> WANDSCHUTZ · HANDLAUFSYSTEME	Boschstraße 7, D-94405 Landau/Isar 09951/6903-0, info@brem-systeme.de
	Übersicht Handlauf Holz 40/43mm mit Zulagen aus Holz

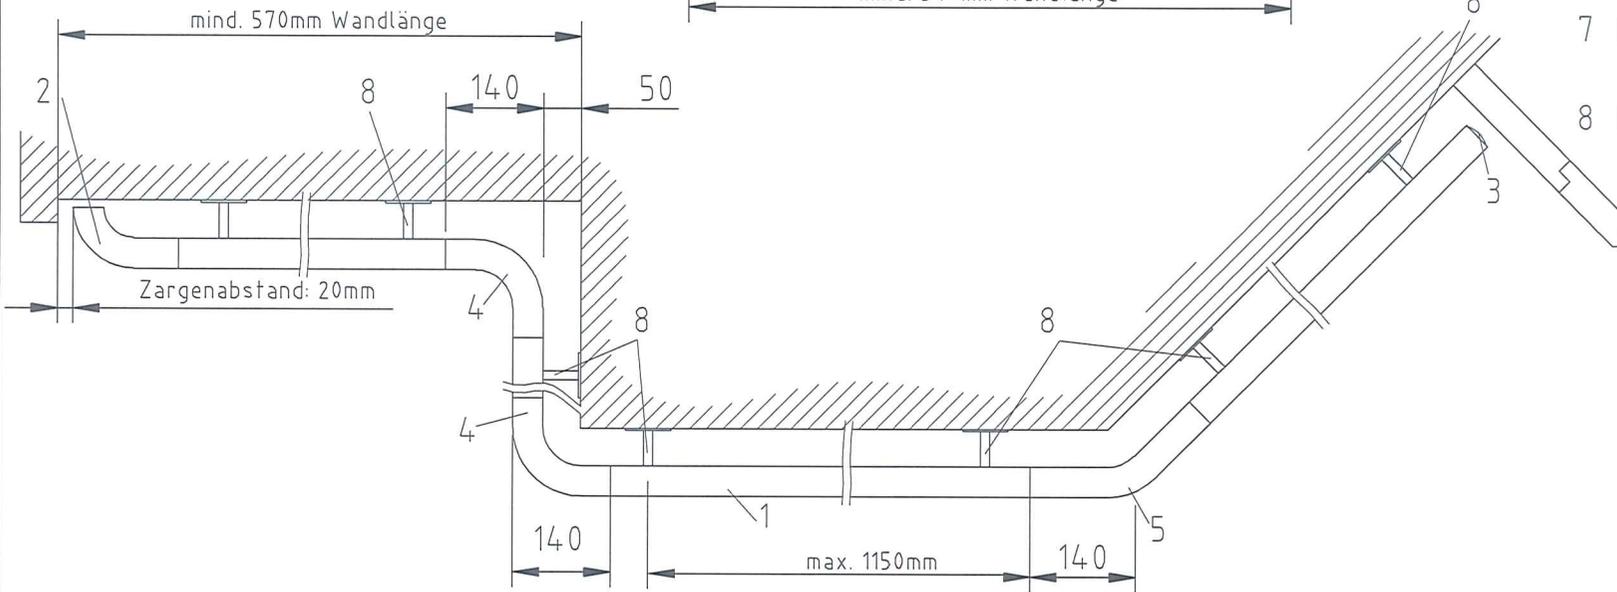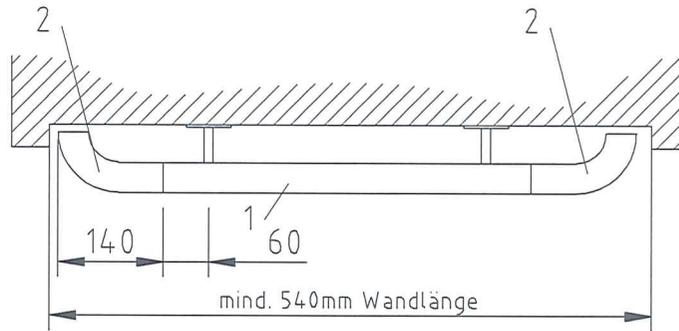

- 1 Handlauf
- 2 V2A-Endbogen 90°
- 3 Endstück gerade in Segmentform angefräst
- 4 V2A-Bogen 90°
- 5 V2A-Bogen Sondergrad
- 6 V2A-Endstück schräg 150°, alternativ zu Nr. 2
- 7 Endstück gerade aus V2A alternativ zu Nr. 3
- 8 Konsole

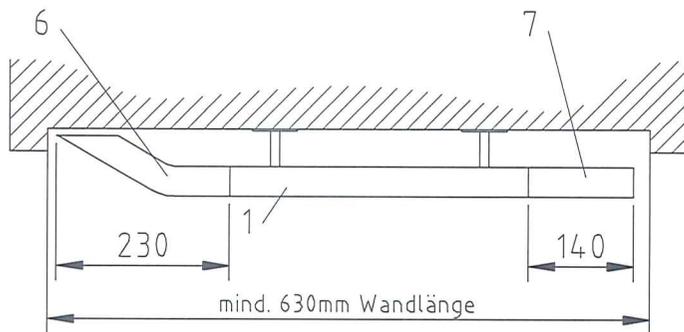

 <b>BREM SYSTEME</b> <small>GMBH</small> WANDSCHUTZ · HANDLAUFSYSTEME	Boschstraße 7, D-94405 Landau/Isar 09951/6903-0, info@brem-systeme.de
	Übersicht Handlauf Holz 40/43mm mit Zulagen aus Edelstahl

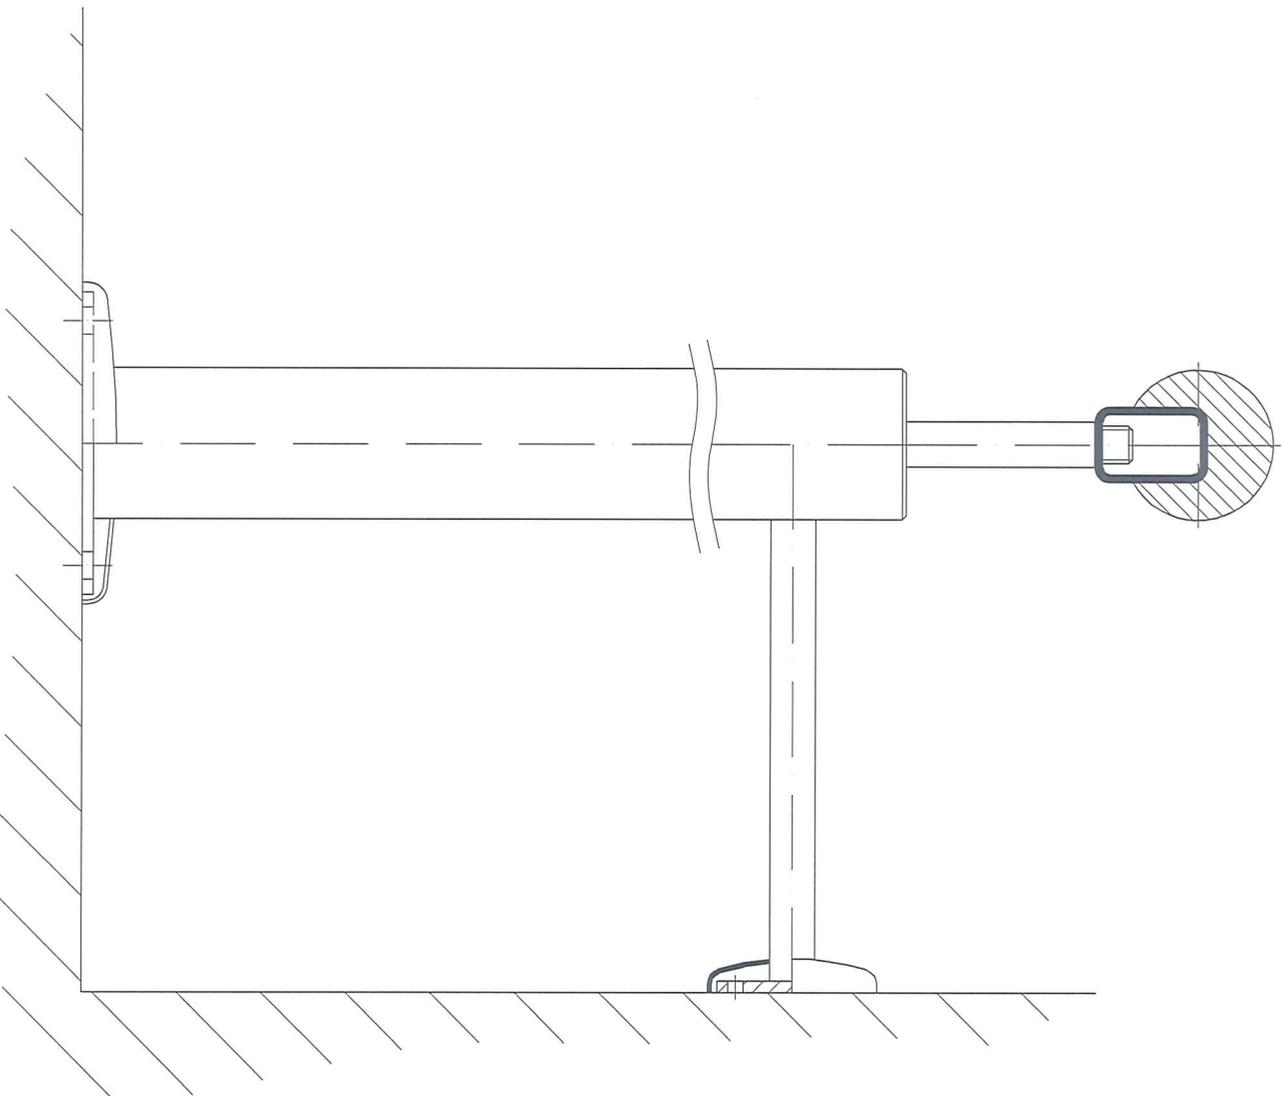

Boschstraße 7, D-94405 Landau/Isar  
09951/6903-0, [info@brem-systeme.de](mailto:info@brem-systeme.de)


Handlauf vor Fassade mittels  
Vierkantring und Standfuß  
mit Fassadenabstützung

Bearb.: M.Fischer

Z.Nr.8.001HLF

19.04.2013

M: 1:2

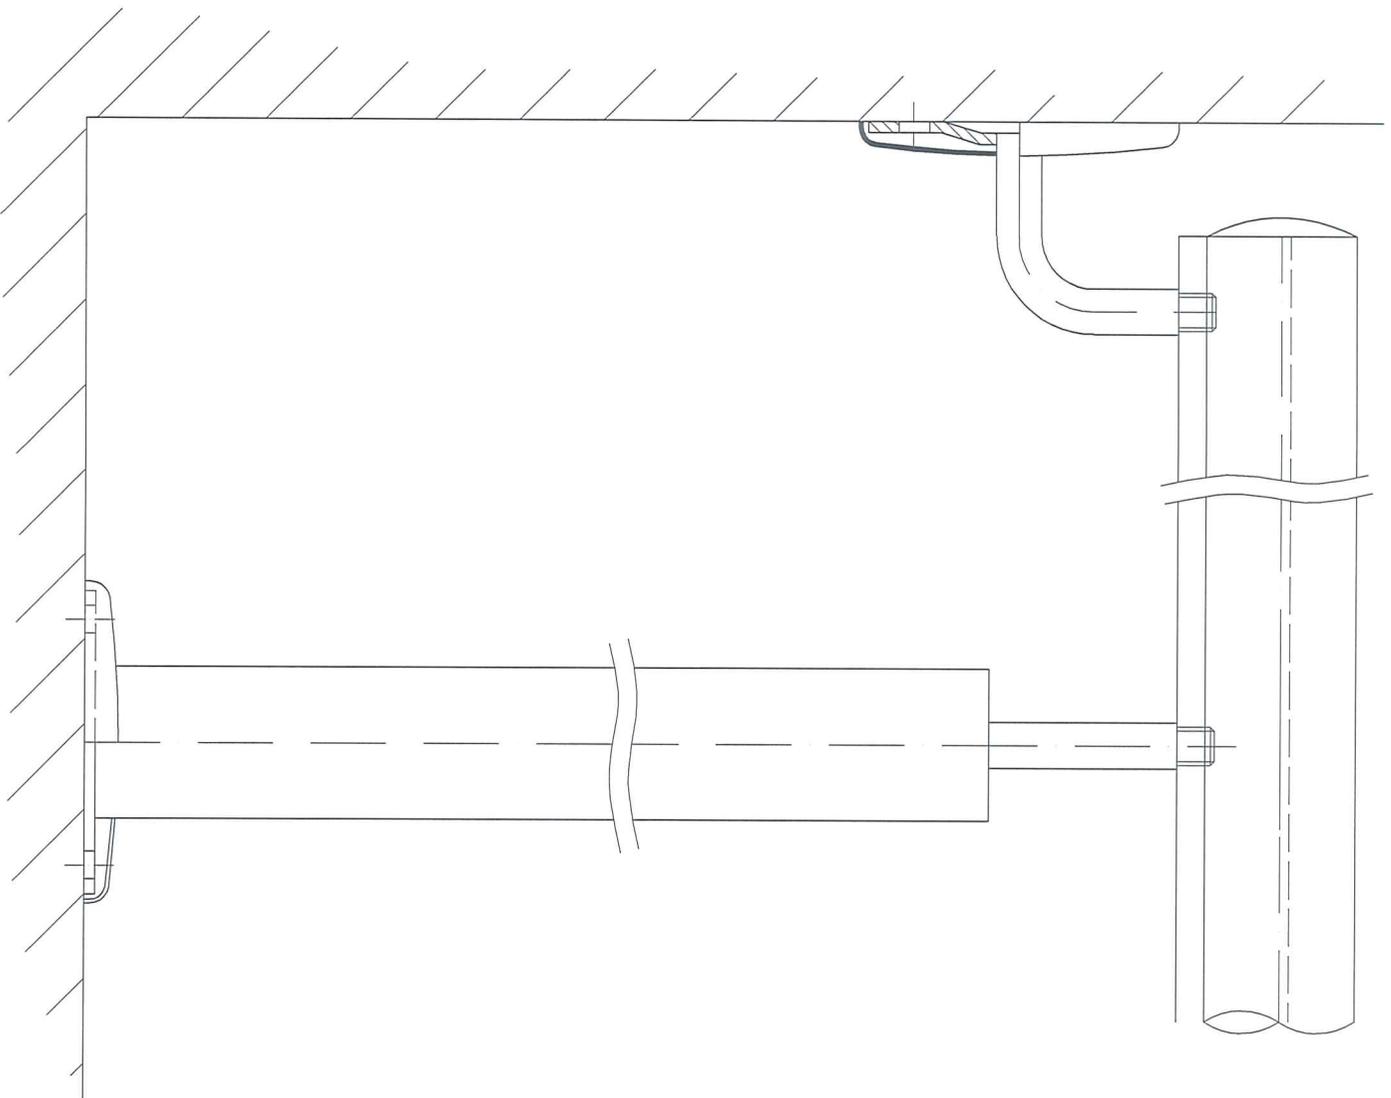

Boschstraße 7, D-94405 Landau/sar  
09951/6903-0, info@brem-systeme.de


Stirnseitige Befestigung  
vor Fassade

Bezrb.: M.Fischer

Z.Nr.8.002HLF

19.04.2013

M: 1:2

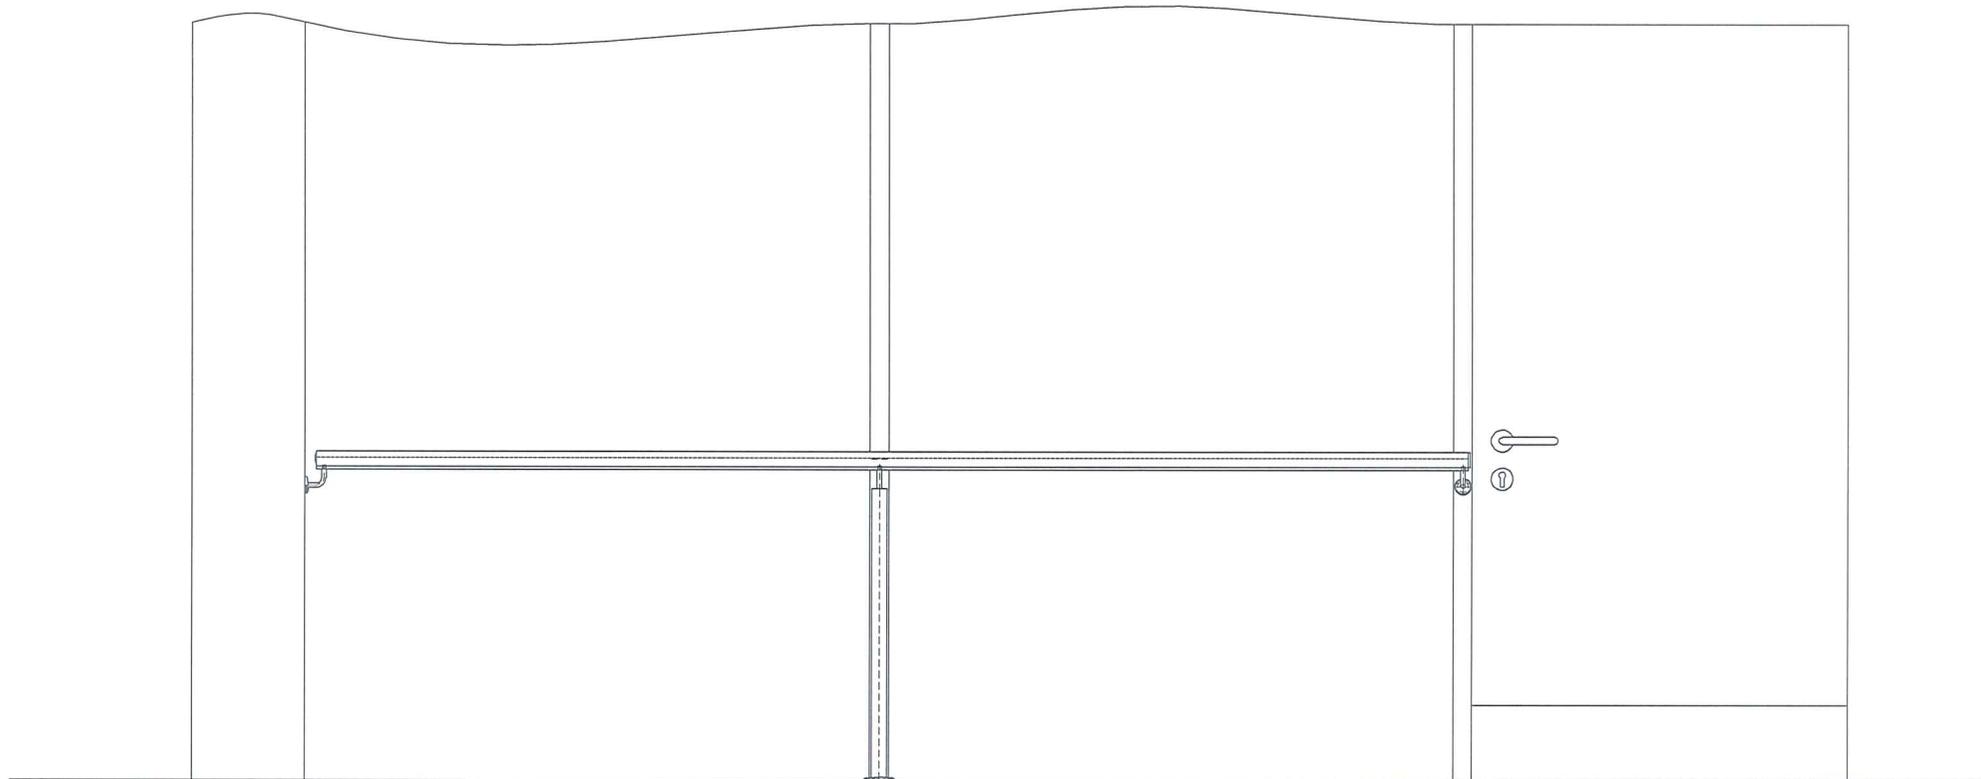

Boschstraße 7, D-94405 Landau/Isar  
09951/6903-0, info@brem-systeme.de

Ansicht Handlauf vor Fassade  
mit Standfuß, stirnseitiger  
Befestigung und Türanschluß

Bearb.: M.Fischer

Z.Nr.6.001HLF

19.04.2013

M: 1:20